



ŘEZ 5-5

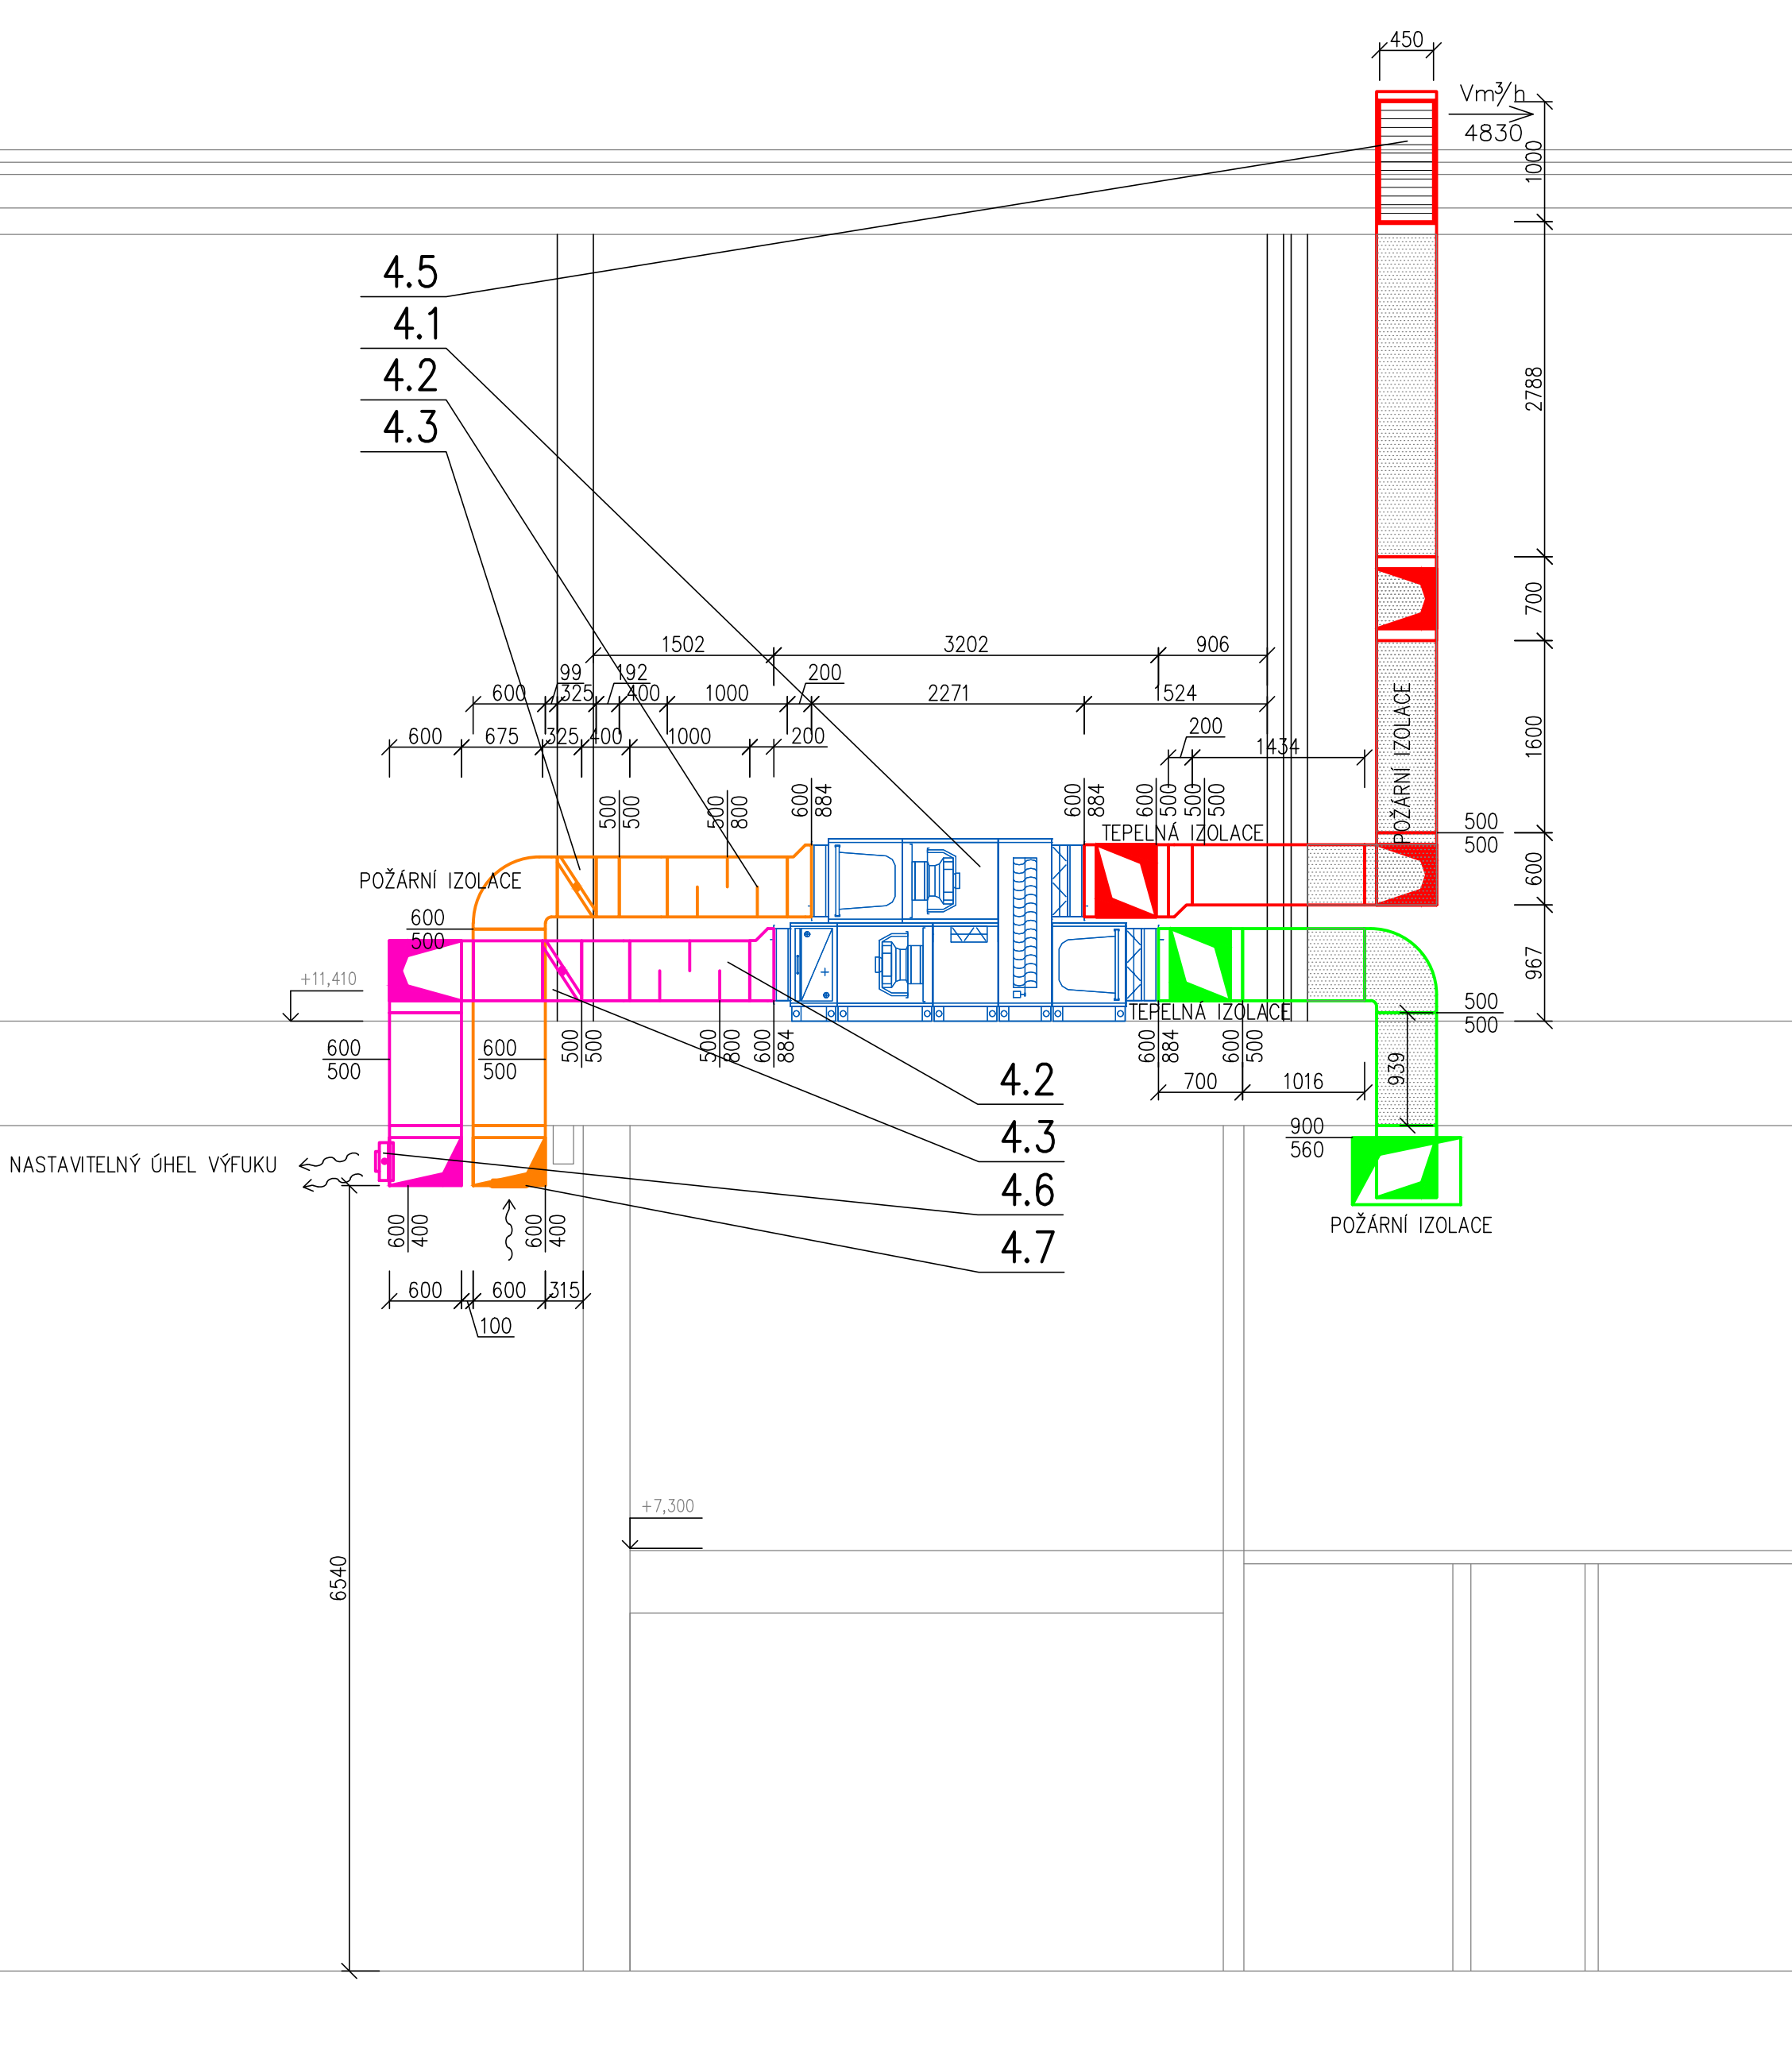

ŘEZ 4-4

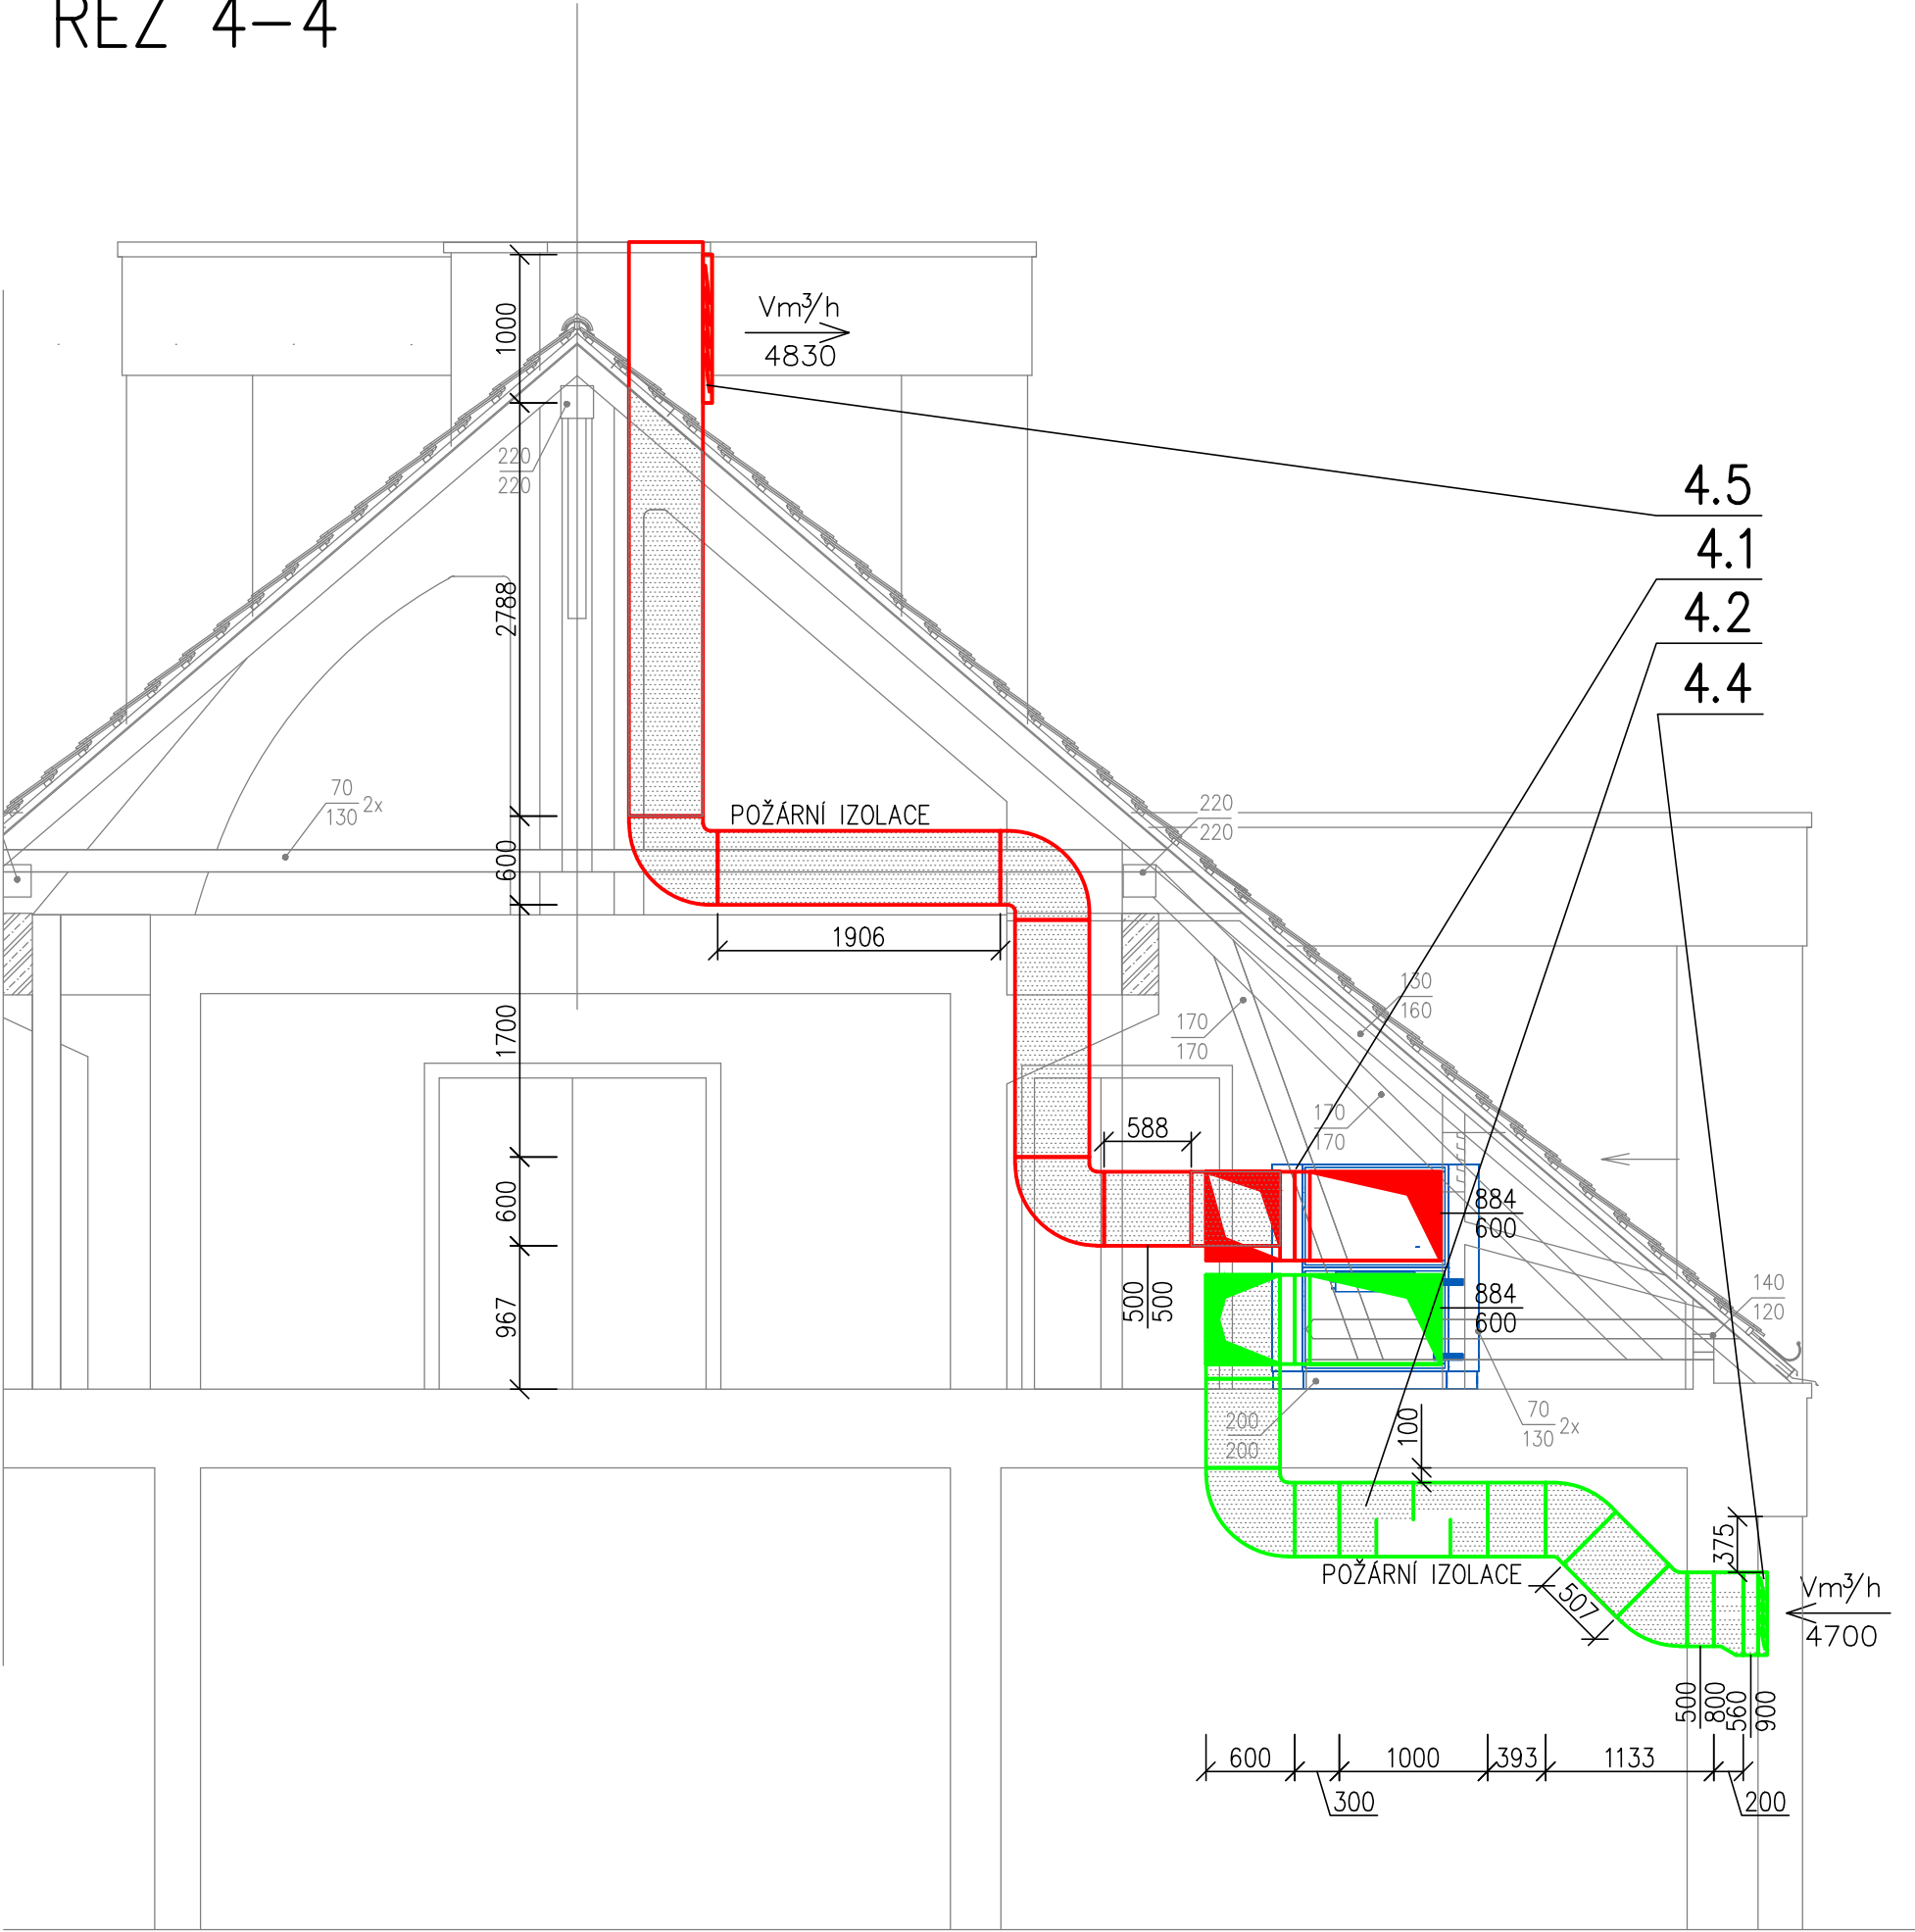

ZHOTOVITEL	ING. ARCH. TOMÁŠ ŠONOVSKÝ ARCHITEKTONICKÁ KANCELÁŘ, OSTRAVA GEN. PÍKY 2889/6, 702 00 OSTRAVA, WWW.ARCHITEKT - ŠONOVSKY.CZ, IČ: 12658391, tel 603 495 728		
NÁZEV STAVBY	SOKOLOVNA KRNOV CELKOVÁ REKONSTRUKCE BUDOVY		
VYPRACOVAL:	ING. RENÁTA KUBANKOVÁ, Saron projekt s.r.o., Maničky 46/5, BRNO, IČ:26813017		
OBJEDNATEL	MĚSTO KRNOV, HLAVNÍ NÁMĚSTÍ 96/1, 794 01 KRNOV	STUPĚŇ PROJEKTOVÉ DOKUMENTACE	DPS
STAVEBNÍ OBJEKT	SO 01 - SOKOLOVNA		DATUM VYPRACOVÁNÍ 10/2020
ČÁST	D.1.4.3 - VZDUCHOTECHNIKA		MĚŘÍTKO 1 : 50
NÁZEV VÝKRESU	ŘEZY 4,5	ČÍSLO ZAKÁZKY 05 - 2019	ČÍSLO VÝKRESU D.1.4.3.b.06