


PŮDORYS 1.NP
BOURACÍ PRÁCE

M 1:50

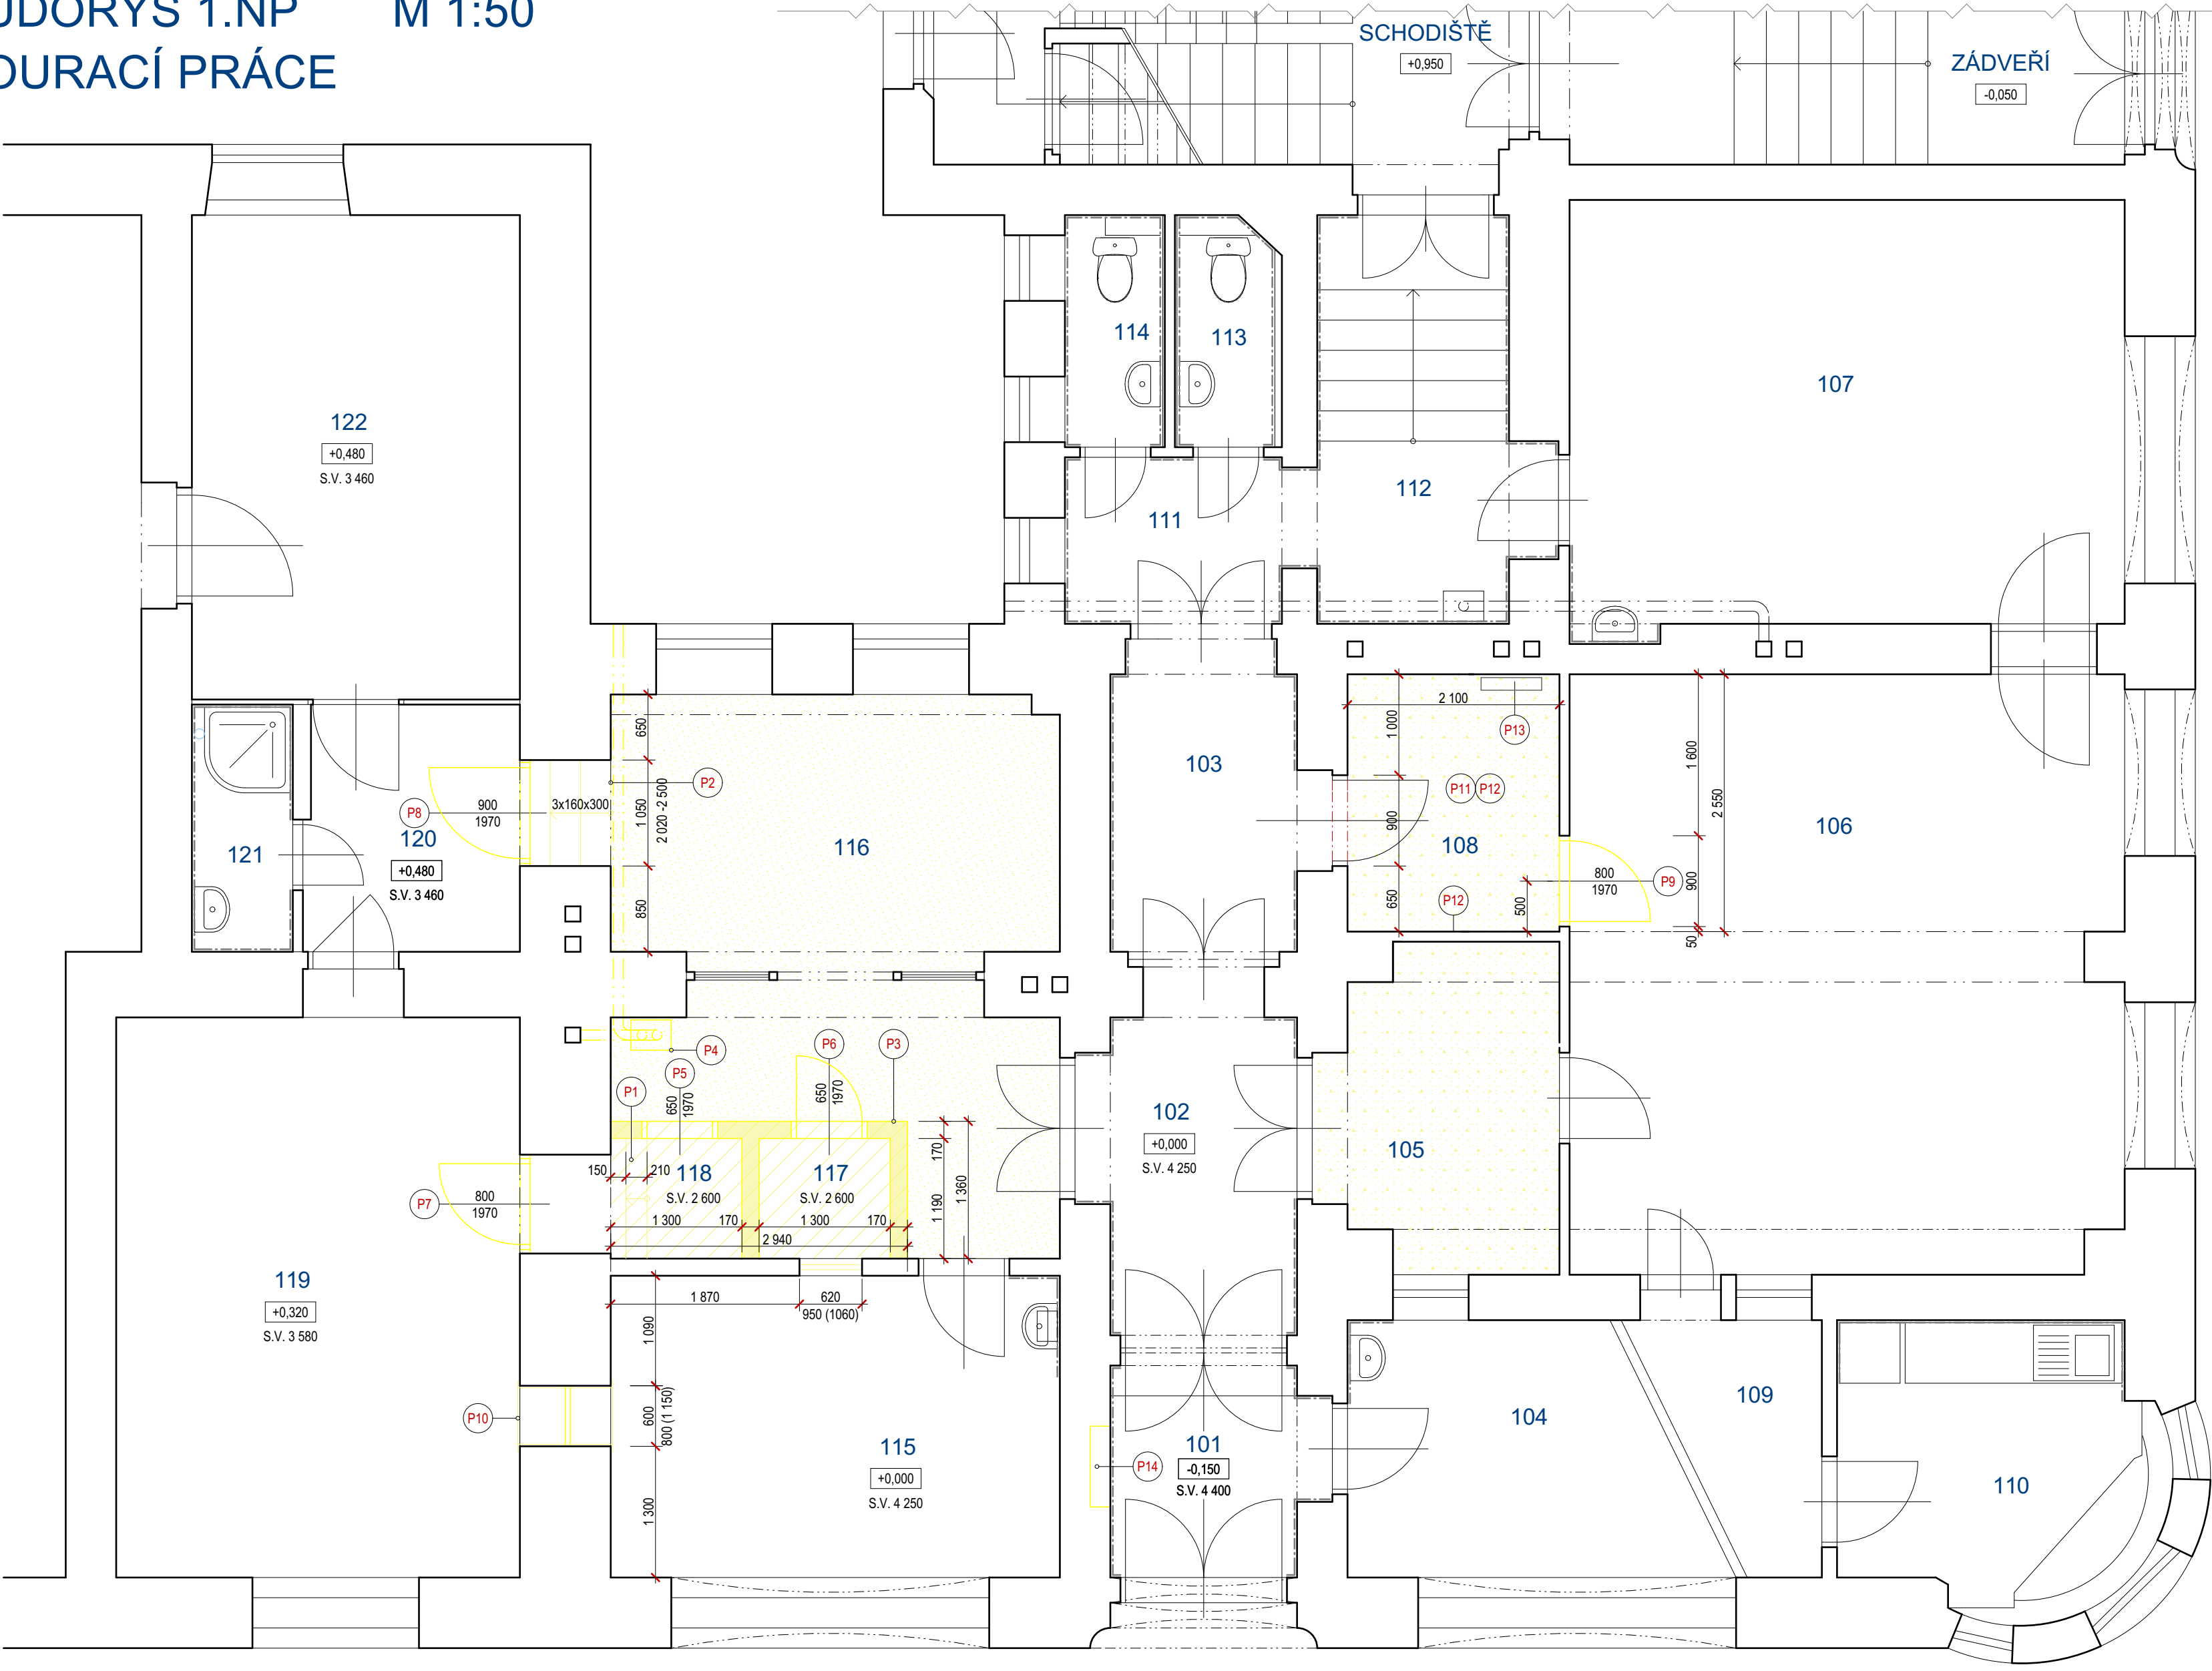

LEGENDA MÍSTNOSTÍ

OZN.	ÚČEL MÍSTNOSTÍ	ÚPRAVA POVRCHU PODLAH	ÚPRAVA POVRCHU STĚN	PLOCHA
PROSTORY E.F. BURIANA				
101	ZÁDVEŘÍ	KERAMICKÁ DLAŽBA	KERAMICKÝ SOKL	3,9
102	CHODBA	KERAMICKÁ DLAŽBA	KERAMICKÝ SOKL	7,2
103	CHODBA	KERAMICKÁ DLAŽBA	KERAMICKÝ SOKL	6,0
104	SKLAD INFEKČNÍHO MATERIÁLU	KERAMICKÁ DLAŽBA	KERAMICKÝ SOKL	8,2
105	CHODBA	KERAMICKÁ DLAŽBA	KERAMICKÝ SOKL	7,1
106	DENNÍ MÍSTNOST KLIENTI	PVC	SOKLOVÁ LIŠTA	32,4
107	KANCELÁŘ	KOBEREC	SOKLOVÁ LIŠTA	23,3
108	SKLAD	PVC	SOKLOVÁ LIŠTA PVC	5,4
109	CHODBA	KERAMICKÁ DLAŽBA	KERAMICKÝ SOKL	3,5
110	TECHNICKÉ ZÁZEMÍ	KERAMICKÁ DLAŽBA	KERAMICKÝ SOKL	8,6
111	CHODBA	KERAMICKÁ DLAŽBA	KERAMICKÝ SOKL	3,9
112	SCHODIŠTĚ	KERAMICKÁ DLAŽBA	KERAMICKÝ OBKLAD	8,3
113	WC ZAMĚSTNANCI MUŽI	KERAMICKÁ DLAŽBA	KERAMICKÝ SOKL	2,4
114	WC ZAMĚSTNANCI ŽENY	KERAMICKÁ DLAŽBA	KERAMICKÝ SOKL	2,3
115	KANCELÁŘ	KOBEREC	SOKLOVÁ LIŠTA KOBERCOVÁ	13,3
116	KANCELÁŘ	KOBEREC	SOKLOVÁ LIŠTA KOBERCOVÁ	19,9
117	SKLAD	PVC	SOKLOVÁ LIŠTA PVC	1,6
118	CHOB	KOBEREC, DLAŽBA	SOKLOVÁ LIŠTA, KERAMICKÁ	2,3
PROSTORY REVOLUČNÍ 26				
119	KANCELÁŘ	KOBEREC	SOKLOVÁ LIŠTA	22,2
120	CHODBA	PVC	SOKLOVÁ LIŠTA	5,2
121	KOUPELNA	PVC	SOKLOVÁ LIŠTA	2,5
122	KANCELÁŘ	PVC	SOKLOVÁ LIŠTA	15,6

LEGENDA HMOT

- STÁVAJÍCÍ KONSTRUKCE
- BOURANÉ KONSTRUKCE
- ODSTRANĚNÍ STROPU 1.17, 1.18
- ODSTRANĚNÍ DLAŽBY VČETNĚ PODKLADU V MÍSTNOSTI 1.08
- ODSTRANĚNÍ STÁVAJÍCÍ DLAŽBY V MÍSTNOSTI 1.05
- ODSTRANĚNÍ STÁVAJÍCÍ KRYTINY V MÍSTNOSTI 1.16

POZNÁMKY

- P1 - ODSTRANĚNÍ DVOU SCHODIŠŤOVÝCH STUPŇŮ, SROVNÁNÍ PODLAHY
P2 - ODSTRANĚNÍ KRYTINY ZE SCHOD. STUPŇŮ
P3 - VYBOURÁNÍ STÁVAJÍCÍCH PŘÍČEK A STROPU NAD MÍSTNOSTMI 1.17 A 1.18
P4 - DEMONTÁŽ STÁVAJÍCÍHO PLYNOVÉHO KOTLE VČETNĚ EXPAZNÍ NÁDOBY, ODSTRANĚNÍ PŘÍVODNÍHO POTRUBÍ PLYNU V SUTERÉNU
VIZ PROJEKT ZT1 - VČETNĚ ZAČISTĚNÍ PROSTUPŮ STROPEM A STĚNAMI. ODSTRANĚNÍ PŘÍVODU VZDUCHU ZAČISTĚNÍ STÁVAJÍCÍCH PROSTUPŮ PŘES VNITŘNÍ A OBVODOVOU STĚNU, ODSTRANĚNÍ OTOPNEHO SYSTÉMU V MÍSTNOSTECH 119, 122
P5 - VYBOURÁNÍ STÁVAJÍCÍ OCELOVÉ ZÁRUBNĚ sv. 650mm
P6 - VYBOURÁNÍ STÁVAJÍCÍ OCELOVÉ ZÁRUBNĚ VČETNĚ DVEŘNÍHO KŘÍDLA sv. 800mm

- P7 - VYBOURÁNÍ STÁVAJÍCÍ OCELOVÉ ZÁRUBNĚ VČETNĚ DVEŘNÍHO KŘÍDLA sv. 800mm
P8 - VYBOURÁNÍ STÁVAJÍCÍ OCELOVÉ ZÁRUBNĚ VČETNĚ DVEŘNÍHO KŘÍDLA sv. 900mm
P9 - VYBOURÁNÍ STÁVAJÍCÍ OCELOVÉ ZÁRUBNĚ VČETNĚ DVEŘNÍHO KŘÍDLA sv. 800mm
P10 - VYBOURÁNÍ STÁVAJÍCÍHO PODÁVACÍHO OKNA VČETNĚ OBLŮŽKY
P11 - ODSTRANĚNÍ STÁVAJÍCÍ DLAŽBY VČETNĚ PODKLADU MIN. 100MM - BUDE DOPŘESNĚNO NA STAVBĚ PI PROADĚNÍ
P12 - ODSTRANĚNÍ STÁVAJÍCÍ OMITKY DO VÝŠE PLÁNOVANÉHO OBKLADU (2000MM)
VČETNĚ OČISTĚNÍ ZDIVA, PROŠKRABNUTÍ SPÁR V CELÉ MÍSTNOSTI
P13 - ODSTRANĚNÍ STÁVAJÍCÍHO OTOPNEHO TĚLESA VČETNĚ OTOPNEHO ROZVODU
P14 - DEMONTÁŽ PŮVODNÍHO ROZVADĚČE RE
POZNÁMKA - DEMONTÁŽ PŮVODNÍHO ROZVODU SV A KANALIZACE V SUTERÉNU VIZ DOKUMENTACE ZDRAVOTECHNIKA

ROZDĚLENÍ BYTOVÝCH DOMŮ
REVOLUČNÍ 906/26 a E.F.BURIANA 908/1 KRNOV
INVESTOR: MĚSTO KRNOV, HLAVNÍ NÁMĚSTÍ 96/1, 794 01 KRNOV

PROJEKTANT R.ZATLOUKAL	KRESLIL A. ŠÍŠKA	PARÉ ČÍSLO
---------------------------	---------------------	------------

RZ 157-2023/07
ZÁŘÍ 2023
DPS
měřítko 1:50
ozn.výř. D.1.1-3

PŮDORYS 1.NP
BOURACÍ PRÁCE
D.1.1 ARCHITEKTONICKO-STAVEBNÍ ŘEŠENÍ