


PUDORYS 1. NP-KANALIZACE

M 1:75

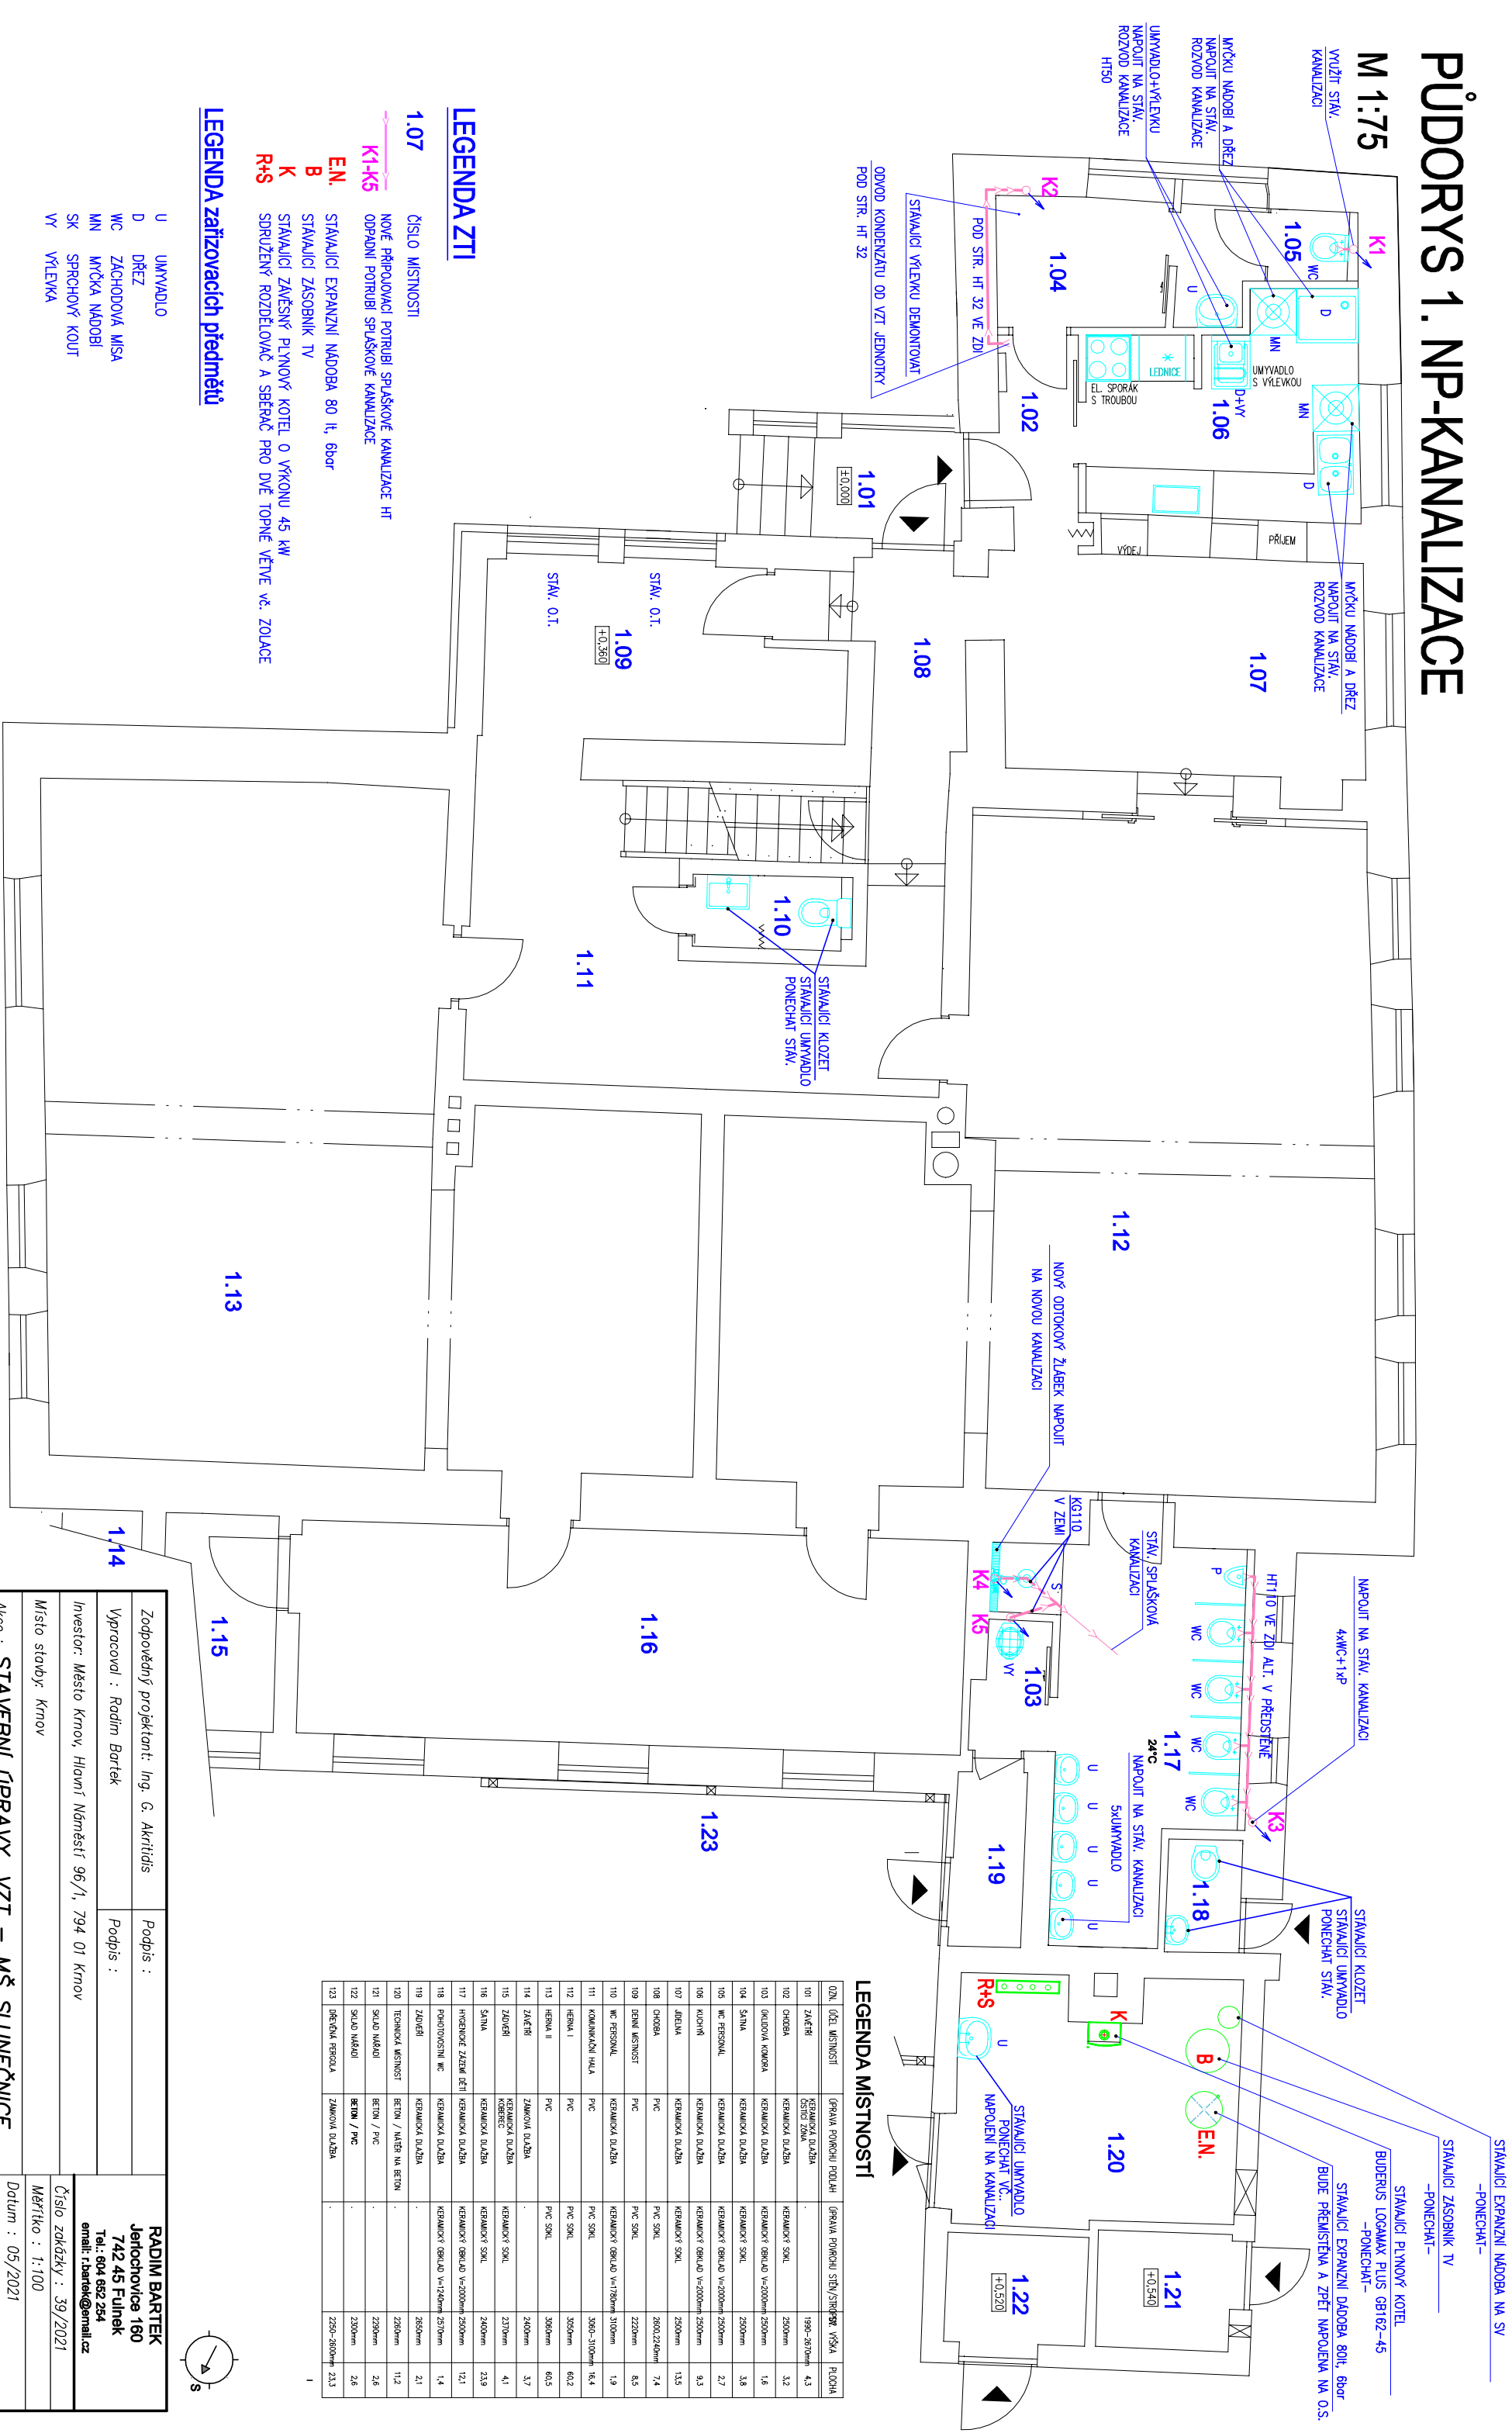

LEGENDA MISTNOSTI

ČÍSLO	ÚČEL MISTNOSTI	OPRAVA PLOCHY PODLAHY	OPRAVA PLOCHY STĚN/STŘEŠNÍ VÝŠKA	PLOCHA
101	ZÁVĚTRÍ	KEPALKOVSKÁ DULŽBA OSTRHO ZOLA	-	196x-80mm 4,3
102	CHODBA	KEPALKOVSKÝ SOUL	250mm	3,2
103	OKLADINA KOKORBA	KEPALKOVSKÁ DULŽBA	KEPALKOVSKÝ OKRDLU V=200mm 250mm	1,6
104	ŠATNA	KEPALKOVSKÁ DULŽBA	KEPALKOVSKÝ SOUL 250mm	3,8
105	WC PERSUNAL	KEPALKOVSKÁ DULŽBA	KEPALKOVSKÝ OKRDLU V=200mm 250mm	2,7
106	KUCHYŇ	KEPALKOVSKÁ DULŽBA	KEPALKOVSKÝ OKRDLU V=200mm 250mm	9,3
107	JEDELNA	KEPALKOVSKÁ DULŽBA	KEPALKOVSKÝ SOUL 250mm	13,5
108	CHODBA	PVC	260x-224mm 7,4	8,4
109	DEŽNÍ MÍSTNOST	PVC	220mm	7,5
110	WC PERSUNAL	KEPALKOVSKÁ DULŽBA	KEPALKOVSKÝ OKRDLU V=178mm 110mm	1,9
111	KOMUNIKACIŇNÍ HALA	PVC	306x-310mm 16,4	16,4
112	HERNA I	PVC	355mm	60,2
113	HERNA II	PVC	306mm	60,5
114	ZÁVĚTRÍ	ZEMKOVSKÁ DULŽBA	240mm	3,7
115	ZÁVĚTRÍ	KEPALKOVSKÝ SOUL	237mm	4,1
116	ŠATNA	KEPALKOVSKÁ DULŽBA	KEPALKOVSKÝ SOUL 240mm	23,9
117	HŘEBENEC ZÁVĚTRÍ JEDEI	KEPALKOVSKÁ DULŽBA	KEPALKOVSKÝ OKRDLU V=200mm 250mm	12,1
118	POCHOVNOSTNÍ WC	KEPALKOVSKÁ DULŽBA	KEPALKOVSKÝ OKRDLU V=124mm 237mm	1,4
119	ZÁVĚTRÍ	KEPALKOVSKÁ DULŽBA	265mm	2,1
120	TECHNICKÁ KUCHNOST	BETON / VĚTER NA BETON	226mm	11,2
121	SOKLO NĚKDEI	BETON / PVC	229mm	2,6
122	SOKLO NĚKDEI	BETON / PVC	230mm	2,6
123	DEŽNÍ PLOCHA	ZEMKOVSKÁ DULŽBA	226x-260mm	23,3

—

Zodpovedný projektant: Ing. G. Akritidis		Podpis :
Vypracoval : Radim Bartek		Podpis :
Investor: Mesto Krnov, Hlavní Náměstí 96/1, 794 01 Krnov		
Miesto stavby: Krnov		
Akce : STAVEBNÍ ÚPRAVY, VZT – MŠ SLUNEČNICE BRUNTALSKÁ 1400/80, 794 01 KRNOV		
Část : D.1.4. TECHNIKA PROSTŘEDÍ STAVEB		
Obsah : ZDRAVOTECHNIKA		
Název : PŮDORYS 1. NP – KANALIZACE		
RADIM BARTEK Jehochovice 180 742 45 Fulnek Tel.: 604 652 254 email: r.bartek@gmail.cz		
Číslo zakázky : 39/2021		
Měřítko : 1:100		
Datum : 05/2021		
Formát : A3		
Stupeň : DPS		
Č. výkresu : D.1.4.3–B2		

Obsah : ZDRAVOTECHNIKA

Část : D.1.4. TECHNKA PROSTŘEDÍ STAVEB

Akce : STAVEBNÍ ÚPRAVY, VZT – MŠ SLUNEČNICE
BRUNTÁLSKÁ 1400/80, 794 01 KRNOV

Formát : A3

Stupeň : DPS

43
PS

Č. výkresu : D.1.4.3-B2