


PŮDORYS 6NP M 1:100

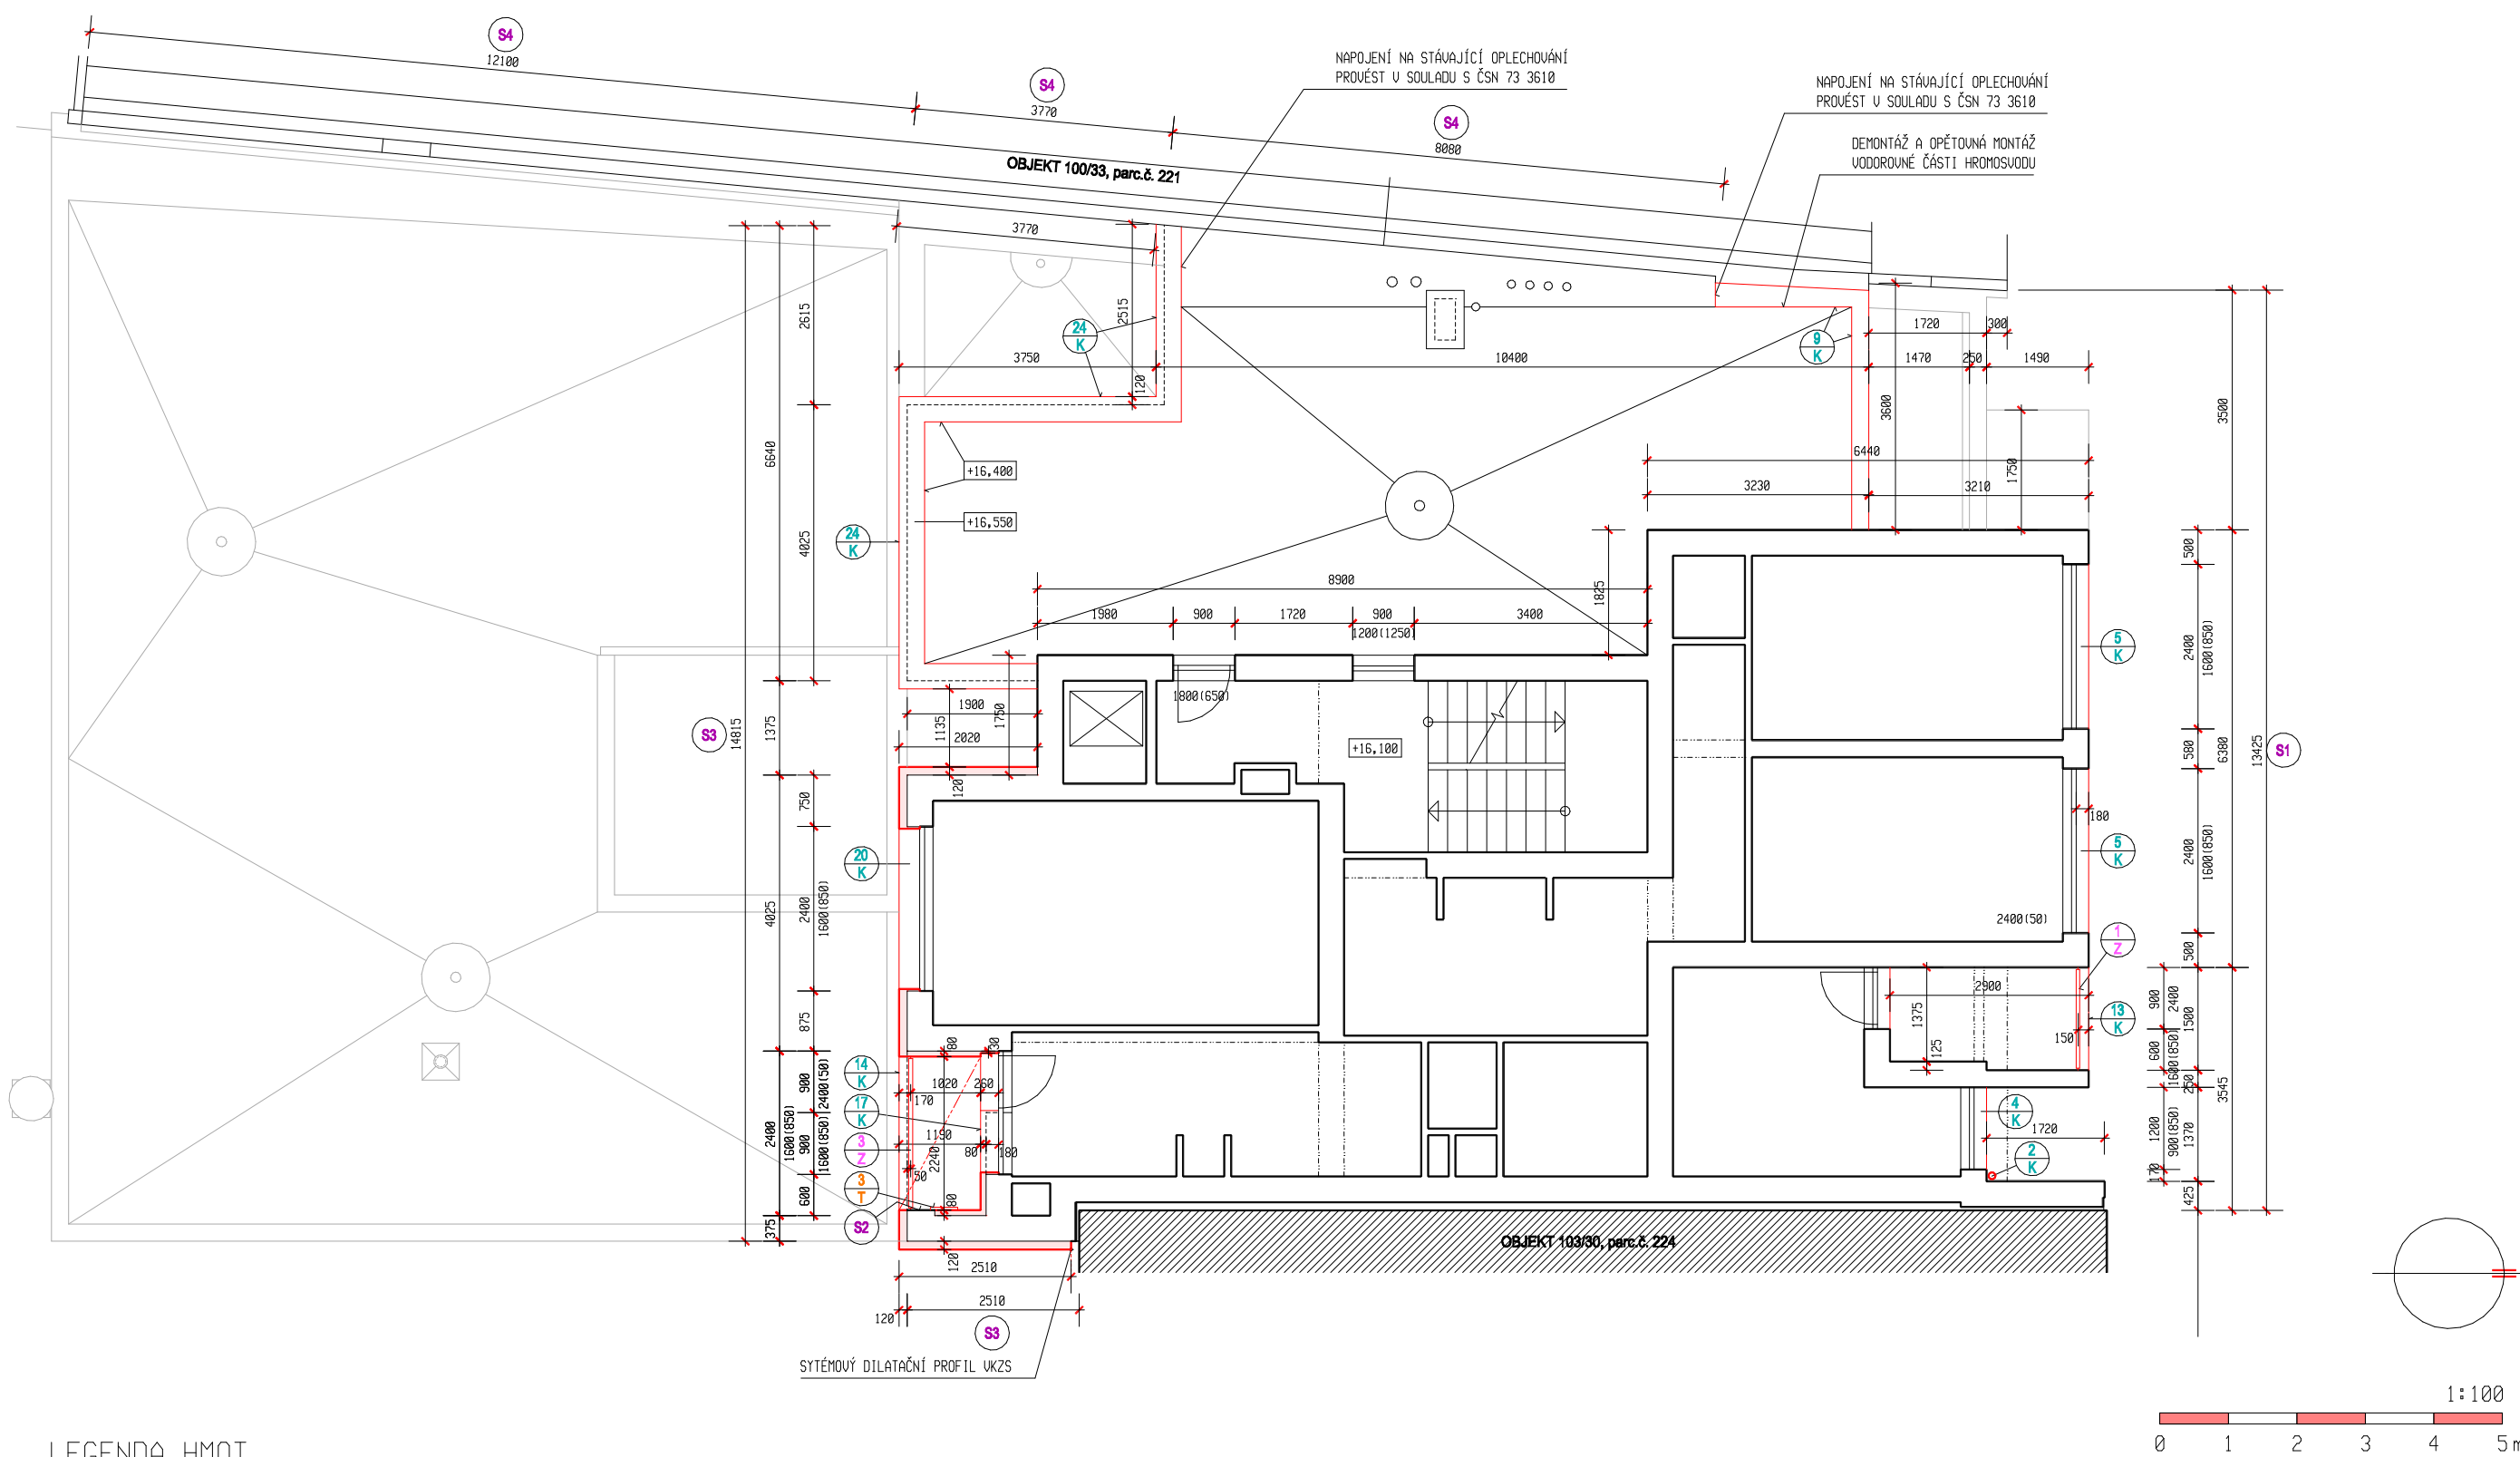

LEGENDA HMOT

- STÁVAJÍCÍ KONSTRUKCE
OBVODOVÉ ZDIVO Z CÍHEL METRICKÉHO FORMÁTU CDM NA MALTU MC 50
- NAVRHOVANÝ STAV
- SOUSEDNÍ STAVEBNÍ OBJEKTY
- KONTAKTNÍ ZATEPLNÍ Z MW

**OPRAVA A ZATEPLNÍ FASÁDY OBJEKTU
HLAVNÍ NÁMĚSTÍ 2051/32, KRNOV**
INVESTOR: MĚSTO KRNOV
HLAVNÍ NÁMĚSTÍ 96/1, 794 01 KRNOV

PROJEKTANT
R.ZATLOUKAL

PARÉ ČÍSLO

RZ 91-2017/13
ČERVENEC 2017
TECHNICKÁ POMOC
měřítko 1:100
ozn.výkr. D.1.1-4

PŮDORYS 6NP
D.1.1 ARCHITEKTONICKO-STAVEBNÍ ŘEŠENÍ