


PŮDORYS 2NP - BJ 1 - STAVEBNÍ ÚPRAVY

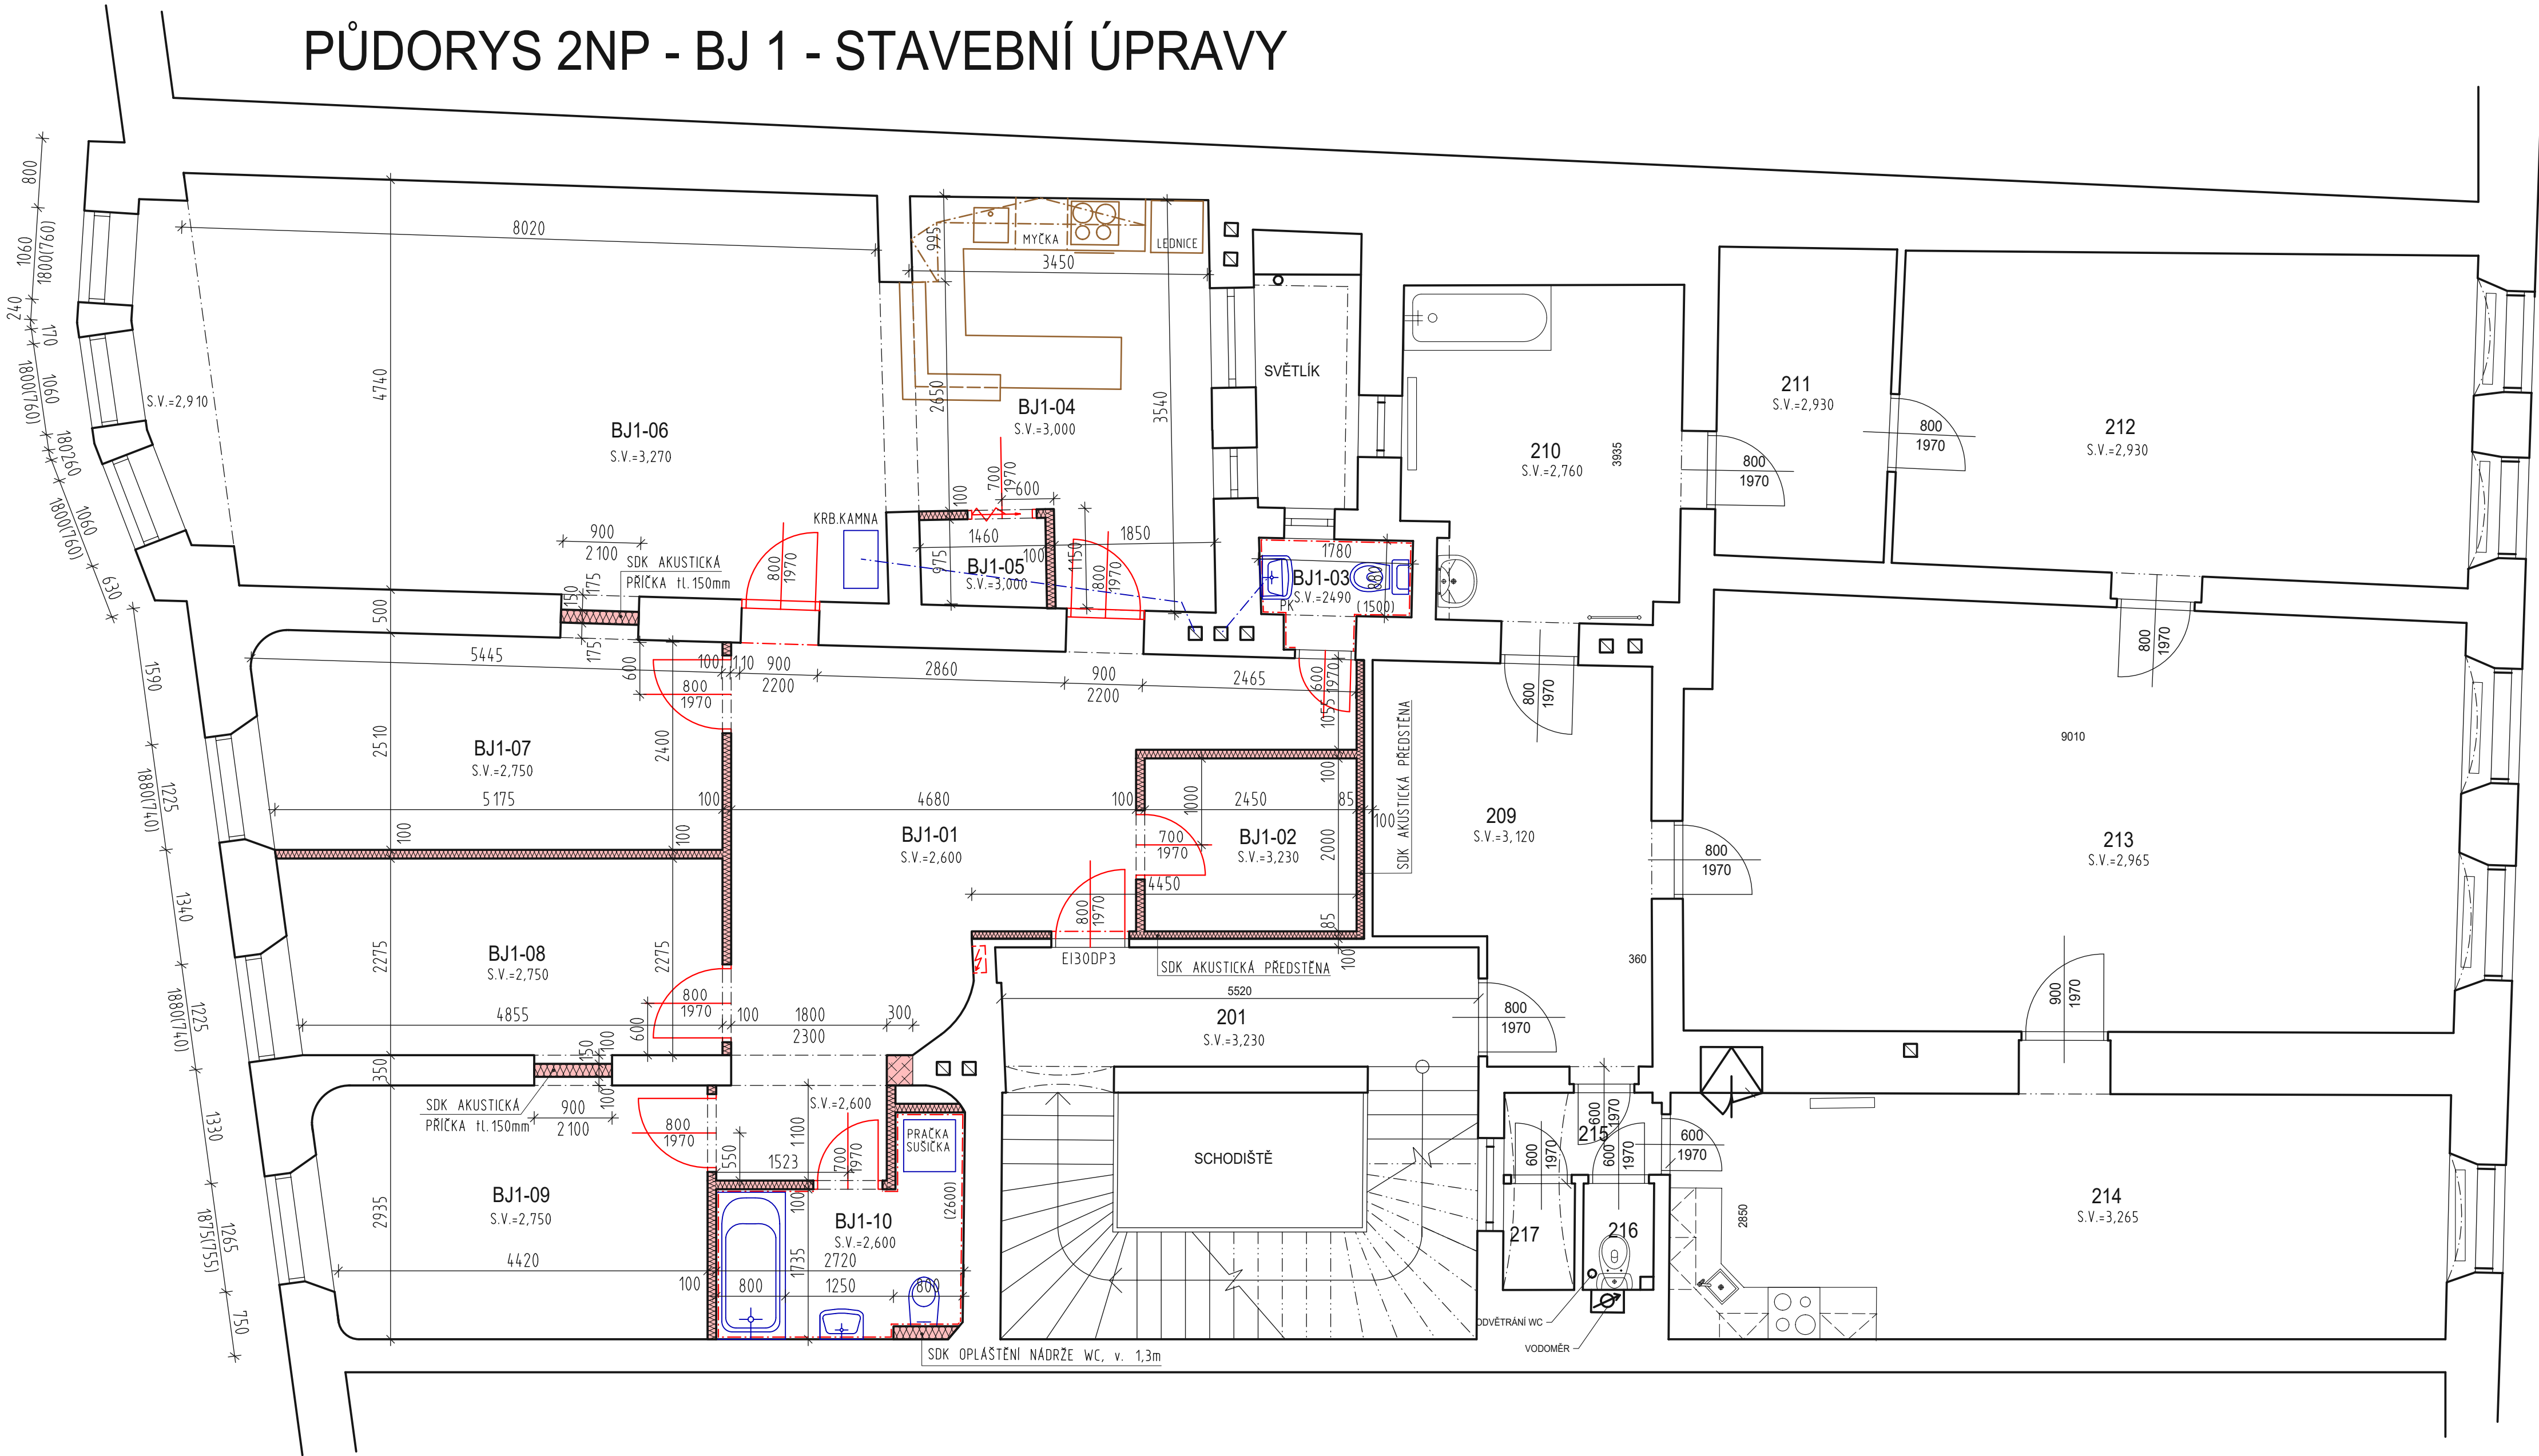

LEGENDA MÍSTNOSTÍ

OZNAČENÍ	NÁZEV MÍSTNOSTI	PLOCHA [m²]	PODLAHA	STĚNA	STROP	LIŠTA
BJ1-01	CHODBA	25,43	PVC	OM s TKAN+ŠTUK/SDK +MALBA	PODHLÉD SDK +MALBA	PVC LIŠTA
BJ1-02	CHODBA	4,90	PVC	OM s TKAN+ŠTUK/SDK +MALBA	OM ŠTUK+MALBA	PVC LIŠTA
BJ1-03	WC	1,89	KER. DLAŽBA	OM ŠTUK +MALBA/KER. OBKLAD	PODHLÉD KAZETY OPRAVA	
BJ1-04	KUCHYŇ	15,53	VINYL	OM s TKAN+ŠTUK/SDK +MALBA	PODHLÉD SDK +MALBA	LIŠTA
BJ1-05	SPIŽ	1,47	PVC	OM s TKAN+ŠTUK/SDK +MALBA	PODHLÉD SDK +MALBA	PVC LIŠTA
BJ1-06	OBÝVACÍ POKOJ	39,79	VINYL	OM s TKAN+ŠTUK +MALBA	OM ŠTUK+MALBA	LIŠTA
BJ1-07	POKOJ	13,29	PVC	OM s TKAN+ŠTUK/SDK +MALBA	PODHLÉD SDK +MALBA	PVC LIŠTA
BJ1-08	POKOJ	11,48	PVC	OM s TKAN+ŠTUK/SDK +MALBA	PODHLÉD SDK +MALBA	PVC LIŠTA
BJ1-09	POKOJ	12,98	PVC	OM s TKAN+ŠTUK/SDK +MALBA	PODHLÉD SDK +MALBA	PVC LIŠTA
BJ1-10	KOUPELNA + WC	5,55	KER. DLAŽBA	KER OBKLAD	PODHLÉD SDK +MALBA	

CELKOVÁ PLOCHA MÍSTNOSTÍ 132,31

LEGENDA HMOT

- STÁVAJÍCÍ ZDIVO - CIHLA PLNÁ
- NAVRHOVANÁ PŘÍZDÍVKA - CIHLA PLNÁ, MALTA MVC
- NAVRHOVANÁ AKUSTICKÁ STĚNA tl. 150mm - SDK, CW 100, 2x DESKA tl. 12,5mm, ZVUK.IZ. tl. 80mm
- NAVRHOVANÁ AKUSTICKÁ PŘEDSTĚNA tl. 87mm - SDK, CW 75, DESKA tl. 12,5mm, ZVUK.IZ. tl. 60mm
- NAVRHOVANÁ DĚLÍCÍ PŘÍČKA tl. 100mm - SDK, CW 75, DESKA tl. 12,5mm (KOUPELNA IMPREGNOVANÁ), ZVUK.IZ. tl. 60mm



HLAVNÍ NÁM. 33, BYT 1 - 2.NP  
PŮDORYS - STAVEBNÍ ÚPRAVY

Datum: 03.06.2024 Měřítko: 1:50  
Kreslil: Pavel Hanzel, referent OISM