


PŮDORYS 2NP M 1:50 - STÁVAJÍCÍ STAV

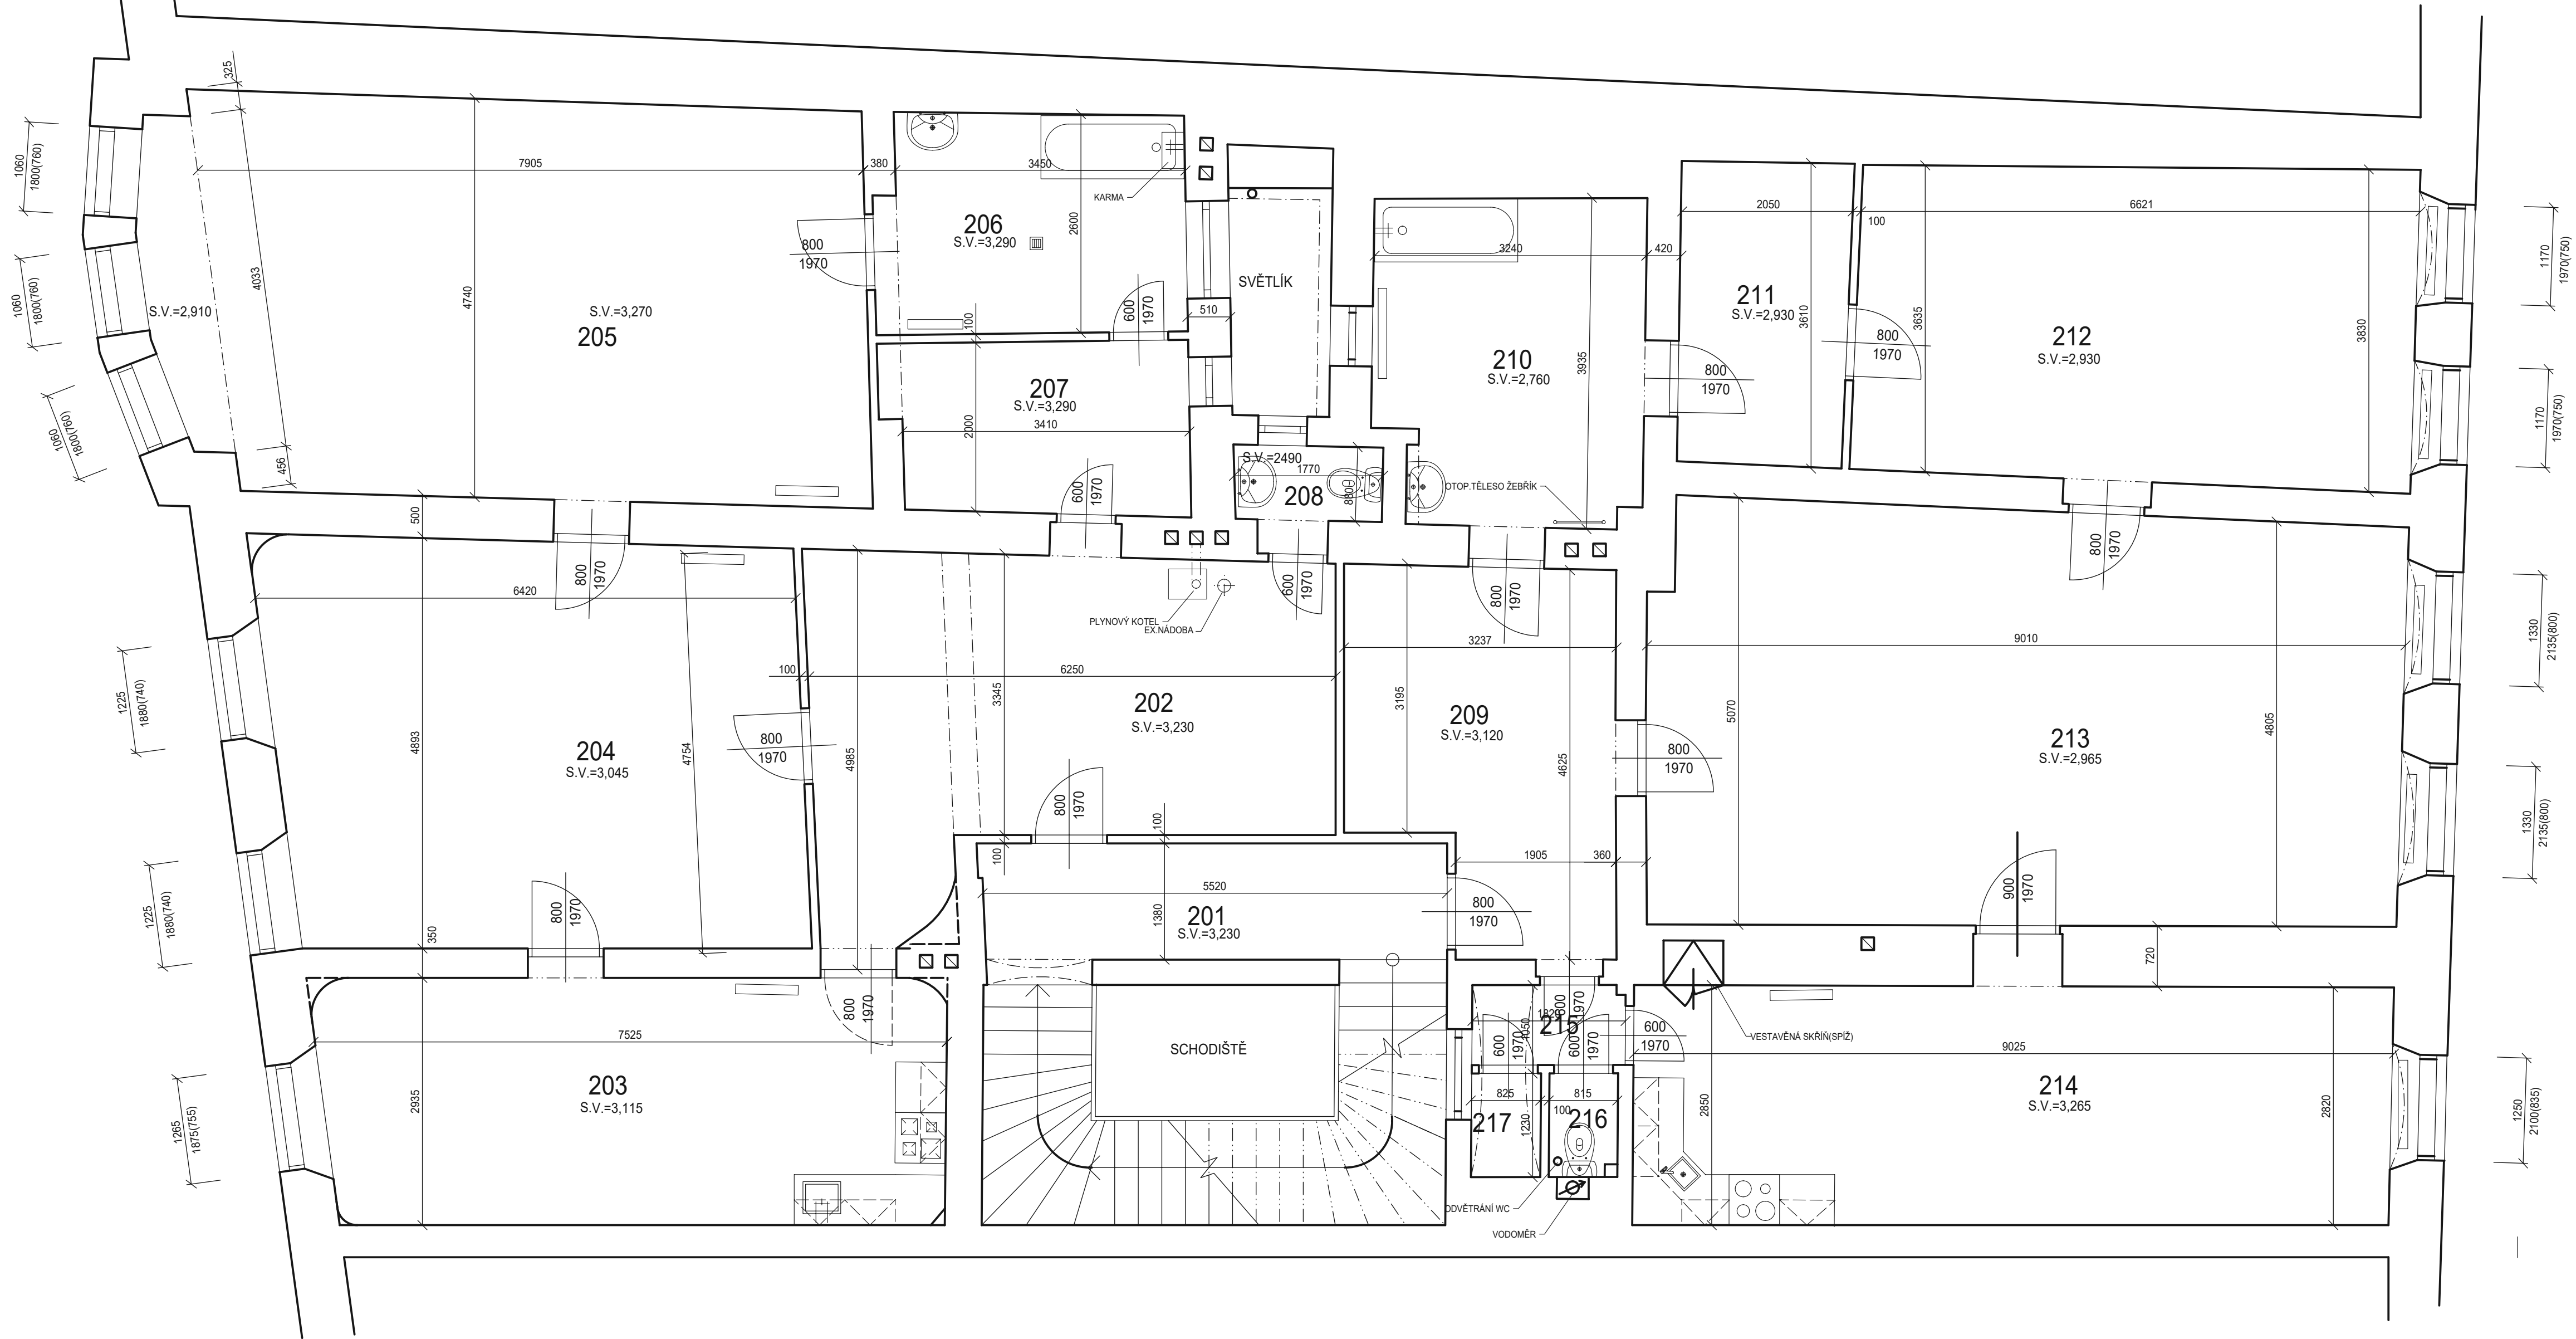

LEGENDA MÍSTNOSTÍ:						
Čís.	ÚČEL MÍSTNOSTI	PLOCHA m2	DRUH PODLAHY	ZN.	ÚPR. POVRCHU	POZNÁMKA
201	SPOLEČNÁ CHODBA	7.60	BETONOVÁ DLAŽBA ŽOBEŘNA	A	VÁPENNÁ OMÍTKA ŠTUKOVÁ	.
202	ZÁDVEŘÍ BYT. Č.1	22.37	PVC+ DTD	B	VÁPENNÁ OMÍTKA ŠTUKOVÁ	.
203	KUCHYNĚ	21.64	PVC + DTD	B	VÁPENNÁ OMÍTKA ŠTUKOVÁ	KERAMICKÝ OBKLAD ZA LINKOU
204	POKOJ	30.63	VLYSY	C	VÁPENNÁ OMÍTKA ŠTUKOVÁ	.
205	POKOJ	39.99	VLYSY	C	VÁPENNÁ OMÍTKA ŠTUKOVÁ	.
206	KOUPELNA	9.41	PVC + KERAMICKÁ DLAŽBA	D	KERAMICKÝ OBKLAD V=1500	.
207	ŠATNA	7.21	KERAMICKÁ DLAŽBA	E	VÁPENNÁ OMÍTKA ŠTUKOVÁ	KERAMICKÝ SOKL V=100
208	WC	1.88	LAMINÁTOVÁ	F	VÁPENNÁ OMÍTKA ŠTUKOVÁ	.
209	ZÁDVEŘÍ BYT Č. 2	13.46	PVC + DTD	B	VÁPENNÁ OMÍTKA ŠTUKOVÁ	LEMOVACÍ UŠTĚ
210	KOUPELNA	12.37	KERAMICKÁ DLAŽBA	E	KERAMICKÝ OBKLAD V=1800	.
211	ŠATNA	7.20	PVC+ DTD	B	VÁPENNÁ OMÍTKA ŠTUKOVÁ	.
212	POKOJ	24.78	KOBEREC + VLYSY	G	VÁPENNÁ OMÍTKA ŠTUKOVÁ	SÁDKOKARTONOVÝ POHLED
213	POKOJ	43.86	KOBEREC + VLYSY	G	VÁPENNÁ OMÍTKA ŠTUKOVÁ	SÁDKOKARTONOVÝ POHLED
214	KUCHYNĚ	9,41/6,16	KERAMICKÁ DLAŽBA/ KOBEREC+ VLYSY	E/G	VÁPENNÁ OMÍTKA ŠTUKOVÁ	KERAM. SOKL v=100 KERAM. OBKL ZA LINKOU
215	CHODBA	1.69	KERAMICKÁ DLAŽBA	E	VÁPENNÁ OMÍTKA ŠTUKOVÁ	KERAMICKÝ SOKL V=100
216	WC	0.98	KERAMICKÁ DLAŽBA	E	VÁPENNÁ OMÍTKA ŠTUKOVÁ	KERAMICKÝ SOKL V=100, KAZET POHLED
217	SKLAD	1.01	KERAMICKÁ DLAŽBA	E	VÁPENNÁ OMÍTKA ŠTUKOVÁ	KERAMICKÝ SOKL V=100



HLAVNÍ NÁM. 33, BYT 1 - 2.NP
PŮDORYS - STÁVAJÍCÍ STAV

Datum: 03.06.2024 Měřítko: 1:50
Kreslil: Pavel Hanzel, referent OISM