


PŮDORYS 1.PP

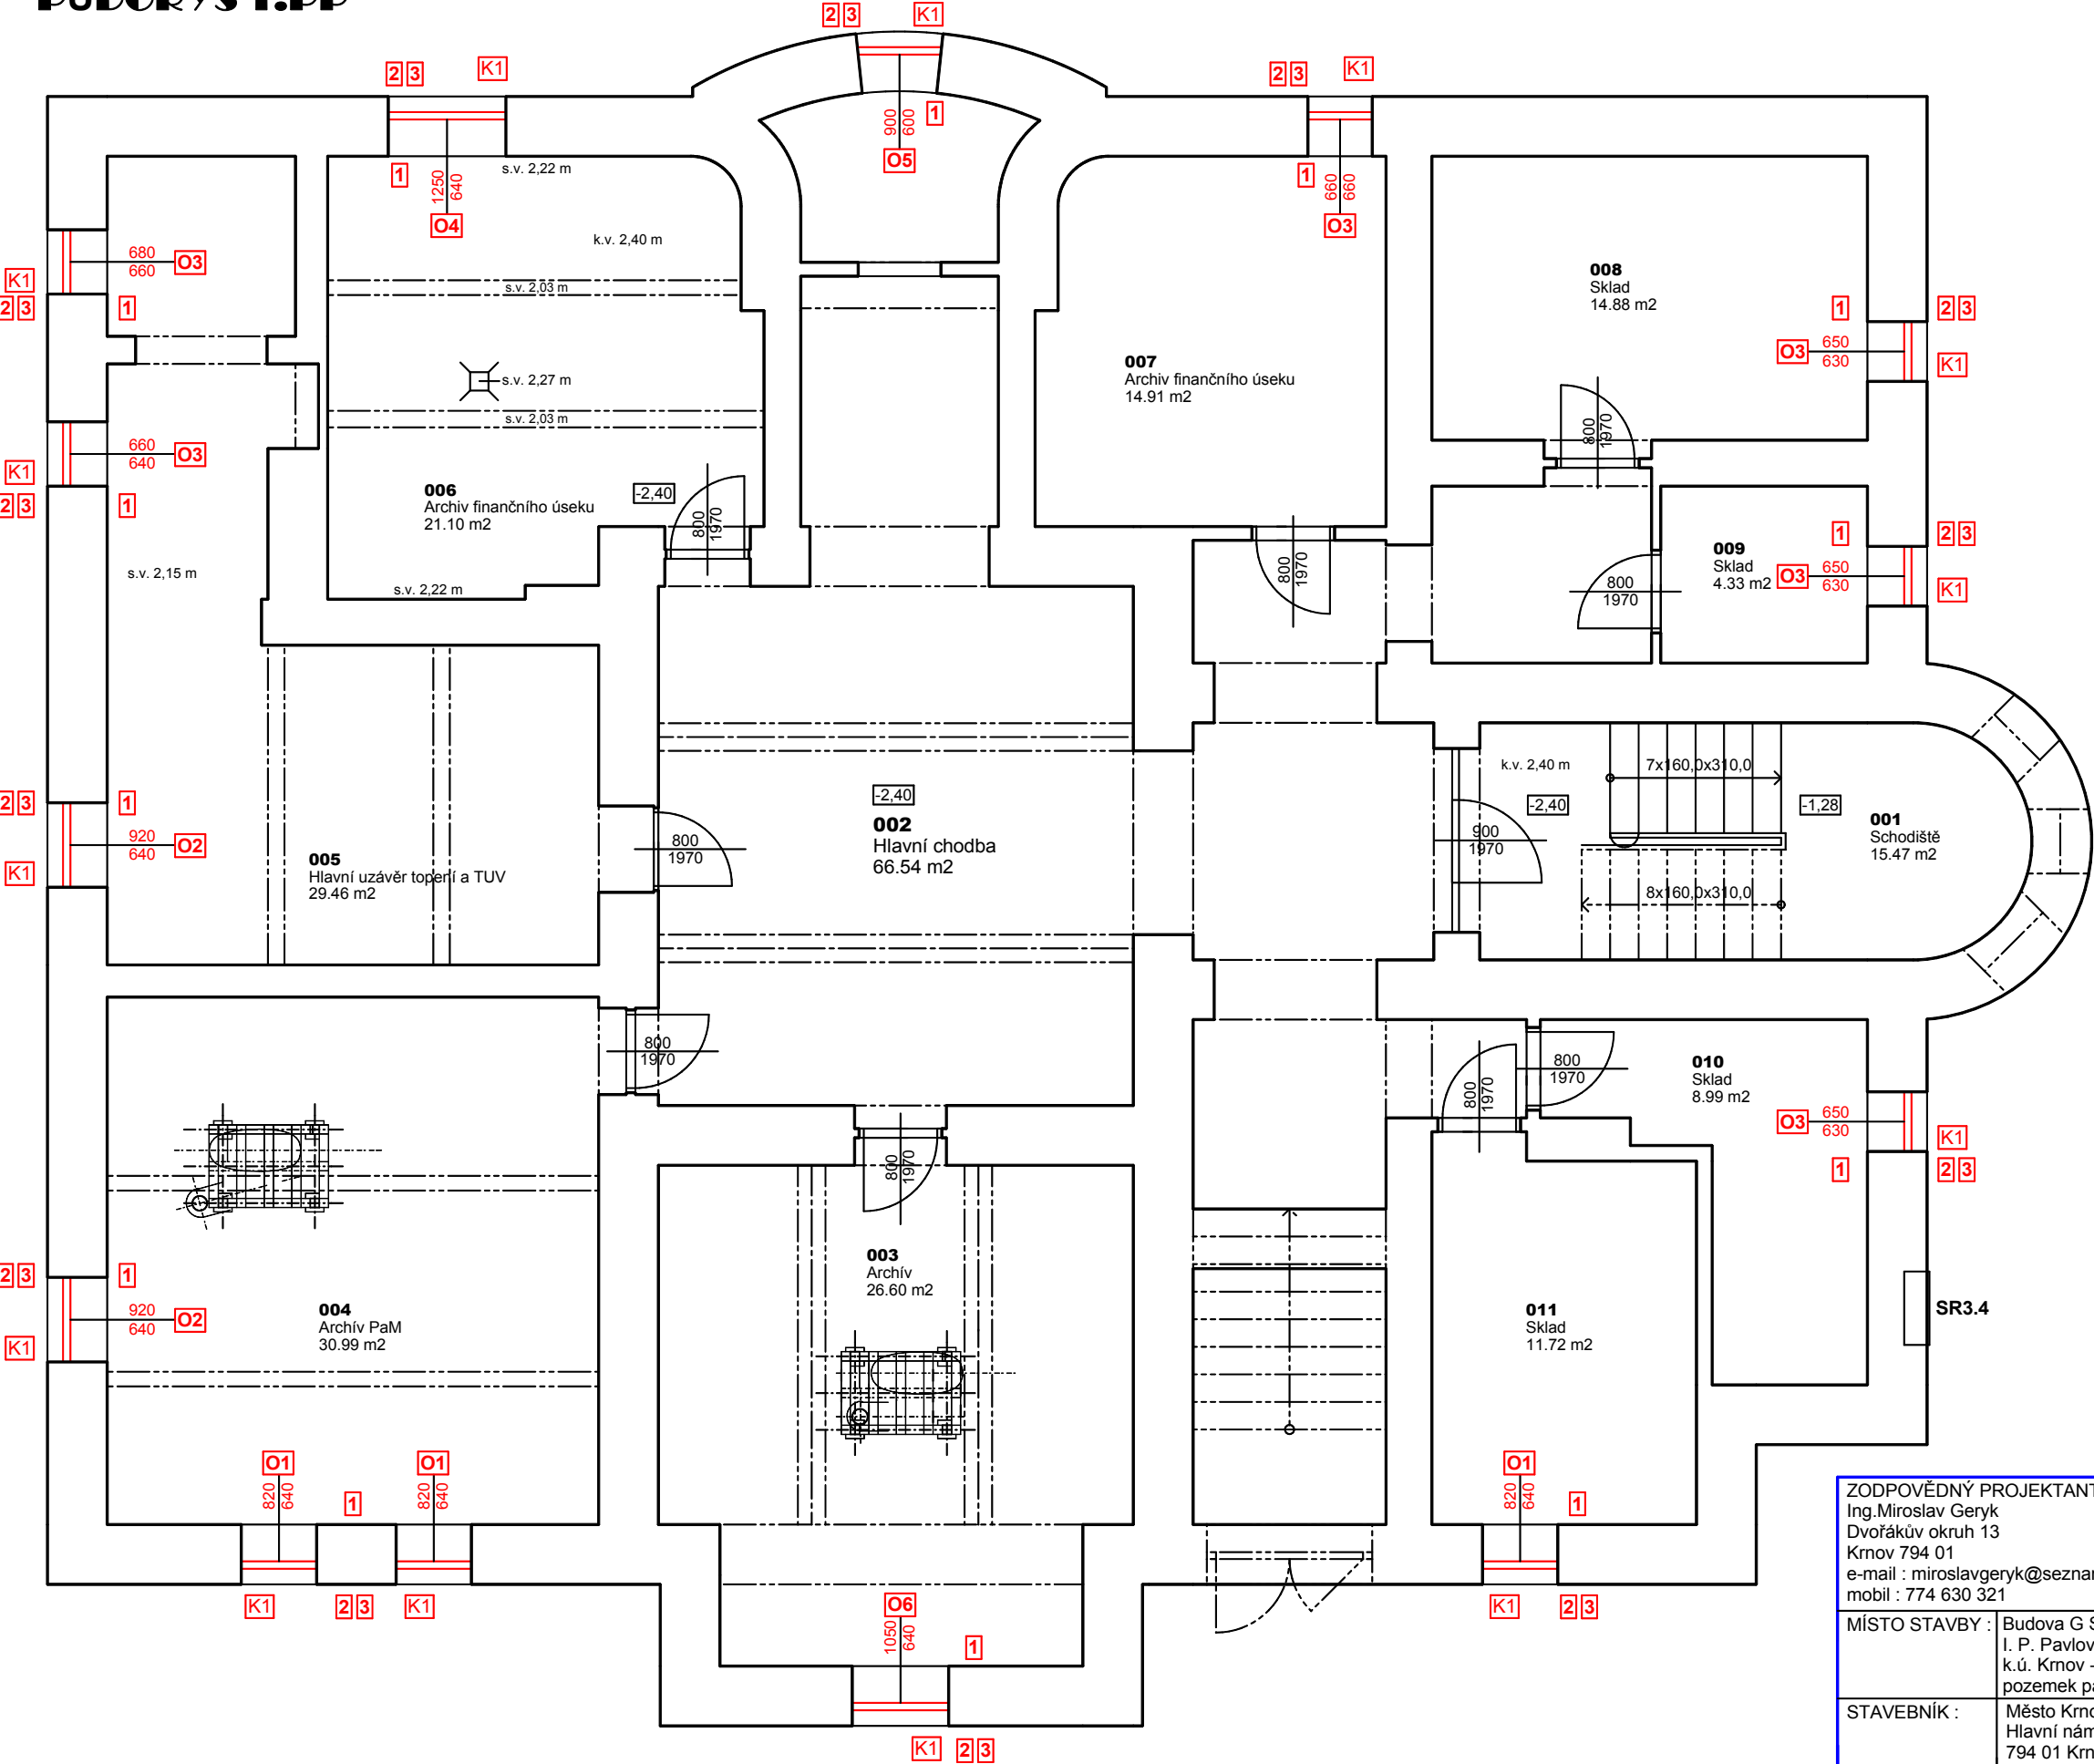

LEGENDA MÍSTNOSTÍ

ČÍSLO	NÁZEV MÍSTNOSTI	PLOCHA
001	Schodiště	15.47
002	Hlavní chodba	66.54
003	Archiv	26.60
004	Archiv PaM	30.99
005	Hlavní uzávěr topení a TUV	29.46
006	Archiv finančního úseku	21.10
007	Archiv finančního úseku	14.91
008	Sklad	14.88
009	Sklad	4.33
010	Sklad	8.99
011	Sklad	11.72

PLOCHA MÍSTNOSTÍ CELKEM: 244.99 m<sup>2</sup>

LEGENDA MATERIÁLŮ A HMOT

- STÁVAJÍCÍ KONSTRUKCE
- NOVÉ KONSTRUKCE

NOVÉ VÝPLNĚ OTVORŮ

- O1HLINÍKOVÉ OKNO 2KŘÍDLOVÉ 820/640 mm
- O2HLINÍKOVÉ OKNO 2KŘÍDLOVÉ 920/640 mm
- O3HLINÍKOVÉ OKNO 1KŘÍDLOVÉ 660/640 mm
- O4HLINÍKOVÉ OKNO 2KŘÍDLOVÉ 1250/640 mm
- O5HLINÍKOVÉ OKNO 2KŘÍDLOVÉ 900/600 mm
- O6HLINÍKOVÉ OKNO 2KŘÍDLOVÉ 1050/640 mm

STAVEBNÍ ÚPRAVY

- 1LOKÁLNÍ OPRAVY VNITŘNÍHO OSTĚNÍ
- 2LOKÁLNÍ OPRAVY VNĚJŠÍHO OSTĚNÍ
- 3VENKOVNÍ PARAPET

K1-K5KLEMPÍŘSKÉ PRVKY



ZODPOVĚDNÝ PROJEKTANT : Ing.Miroslav Geryk Dvořákův okruh 13 Krnov 794 01 e-mail : miroslavgeryk@seznam.cz mobil : 774 630 321		VYPRACOVAL : Ing.Jiří Géryk Školská čtvrť 1388 Frenštát pod Radhoštěm 744 01 e-mail : jgeryk@seznam.cz mobil : 775 630 321		<div><b>MG&amp;JG</b> <small>Ing. Miroslav Geryk a Ing. Jiří Géryk</small></div> <div><b>Inženýrská a projekční činnost, technický dozor, koordinátor BOZP</b></div>	
MÍSTO STAVBY :		Budova G Sdruženého zdravotnické zařízení Krnov I. P. Pavlova č. p. 552 , 794 01 Krnov k.ú. Krnov - Horní Předměstí pozemek par. č. 1855		DATUM : 05/2024 JEDNOTKY : mm FORMÁT : 2A4 MĚŘÍTKO : 1:75 STUPĚŇ PD : DPS	
STAVEBNÍK :		Město Krnov Hlavní náměstí 96/1 794 01 Krnov			
STAVBA :		<b>SZZ KRNOV, výměna oken u vily</b>			
VÝKRES :		<b>PŮDORYS 1.PP - STAVEBNÍ ÚPRAVY</b>		Č. VÝKRESU <b>D.1.15</b>	