


OBJEKT B - 4.NP - BOURACÍ PRÁCE

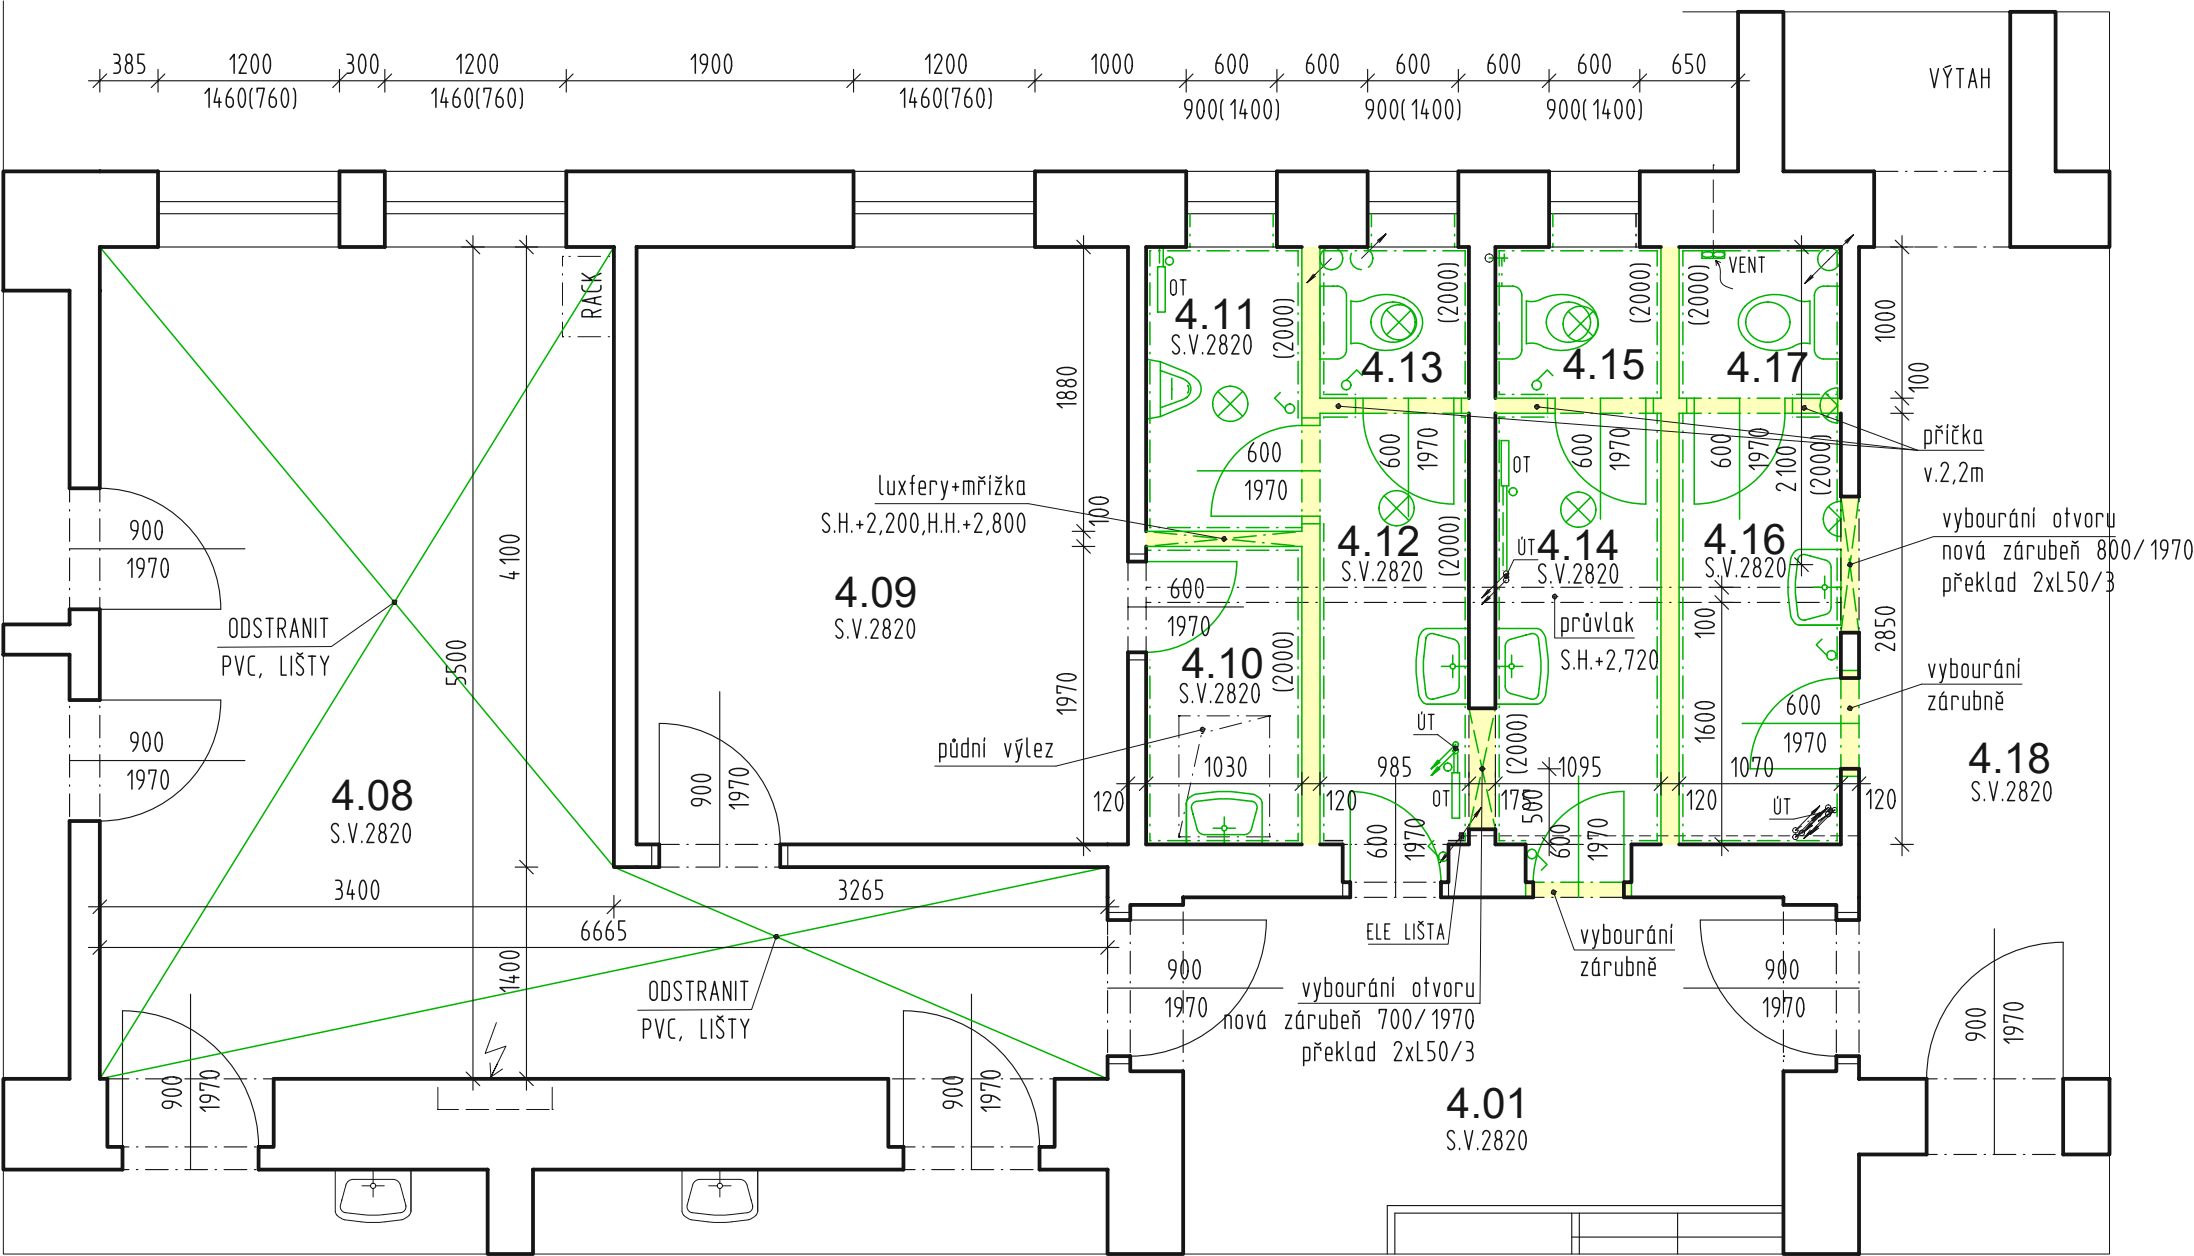

LEGENDA MÍSTNOSTÍ

OZN.	NÁZEV MÍSTNOSTI	PLOCHA [m²]	PODLAHA	STĚNA	STROP
4.01	CHODBA SE SCHODIŠTĚM	28,58			
4.08	ČEKÁRNA	23,27	PVC+LIŠTA	MALBA+OM. NÁTĚR v. 2m	MALBA
4.09	KANCELÁŘ	12,84	PVC+LIŠTA	MALBA	MALBA
4.10	ÚKLID	2,03	KER.DLAŽBA	KER.OBKLD+MALBA	MALBA
4.11	PISOÁR	1,94	KER.DLAŽBA	KER.OBKLD+MALBA	MALBA
4.12	PŘEDSÍŇ WC PERSONÁL	2,81	KER.DLAŽBA	KER.OBKLD+MALBA	MALBA
4.13	WC PERSONÁL	0,98	KER.DLAŽBA	KER.OBKLD+MALBA	MALBA
4.14	PŘEDSÍŇ WC PACIENTI	3,12	KER.DLAŽBA	KER.OBKLD+MALBA	MALBA
4.15	WC PACIENTI	1,09	KER.DLAŽBA	KER.OBKLD+MALBA	MALBA
4.16	PŘEDSÍŇ WC PERSONÁL	3,05	KER.DLAŽBA	KER.OBKLD+MALBA	MALBA
4.17	WC PERSONÁL	1,07	KER.DLAŽBA	KER.OBKLD+MALBA	MALBA
4.18	ČEKÁRNA	27,09			

POZNÁMKY

- STÁVAJÍCÍ ZDIVO - NOSNÉ STĚNY, PŘÍČKY - CIHLA PLNÁ
- BOURANÉ KONSTRUKCE a ZAŘÍZENÍ

SOUPIS BOURACÍCH PRACÍ

- VYVĚŠENÍ DVEŘNÍCH KRÍDEL
- VYBOURÁNÍ KOVOVÝCH ZÁRUBNÍ
- DEMONTÁŽ TZB - SANITA, ELEKTRO, OTOPNÁ TĚLESA, POTRUBÍ - ODPAD, VODA
- ODSTRANĚNÍ KERAMICKÝCH OBKLADŮ Z VOLNÝCH PLOCH ZACHOVANÝCH PŘÍČEK
- ODSTRANĚNÍ KERAMICKÝCH DLAŽEB a pvc KRYTINY vč. LIŠT
- ODSTRANĚNÍ ZVĚTRALÝCH ČÁSTI OMÍTEK STĚN - PŘEDPOKLAD 30%
- ODSTRANĚNÍ MALEB ŠKRÁBÁNÍM - m.č. 4.08 a ZACHOVANÝCH STĚN SOC. ZAŘÍZENÍ
- ODSTRANĚNÍ ZDĚNÝCH PŘÍČEK a LUXFERY
- VYBOURÁNÍ NOVÝCH DVEŘNÍCH OTVORŮ V PŘÍČKÁCH, NUTNO PŘEDEM OSADIT PŘEKLAD

POLIKLINIKA B - 4NP - SOC. ZAŘÍZENÍ
PŮDORYS 4.NP - BOURACÍ PRÁCE

Datum: 27.11.2023 Měřítko: 1:50
Kreslil: Pavel Hanzel, referent OISM