


SITUACE M1:200

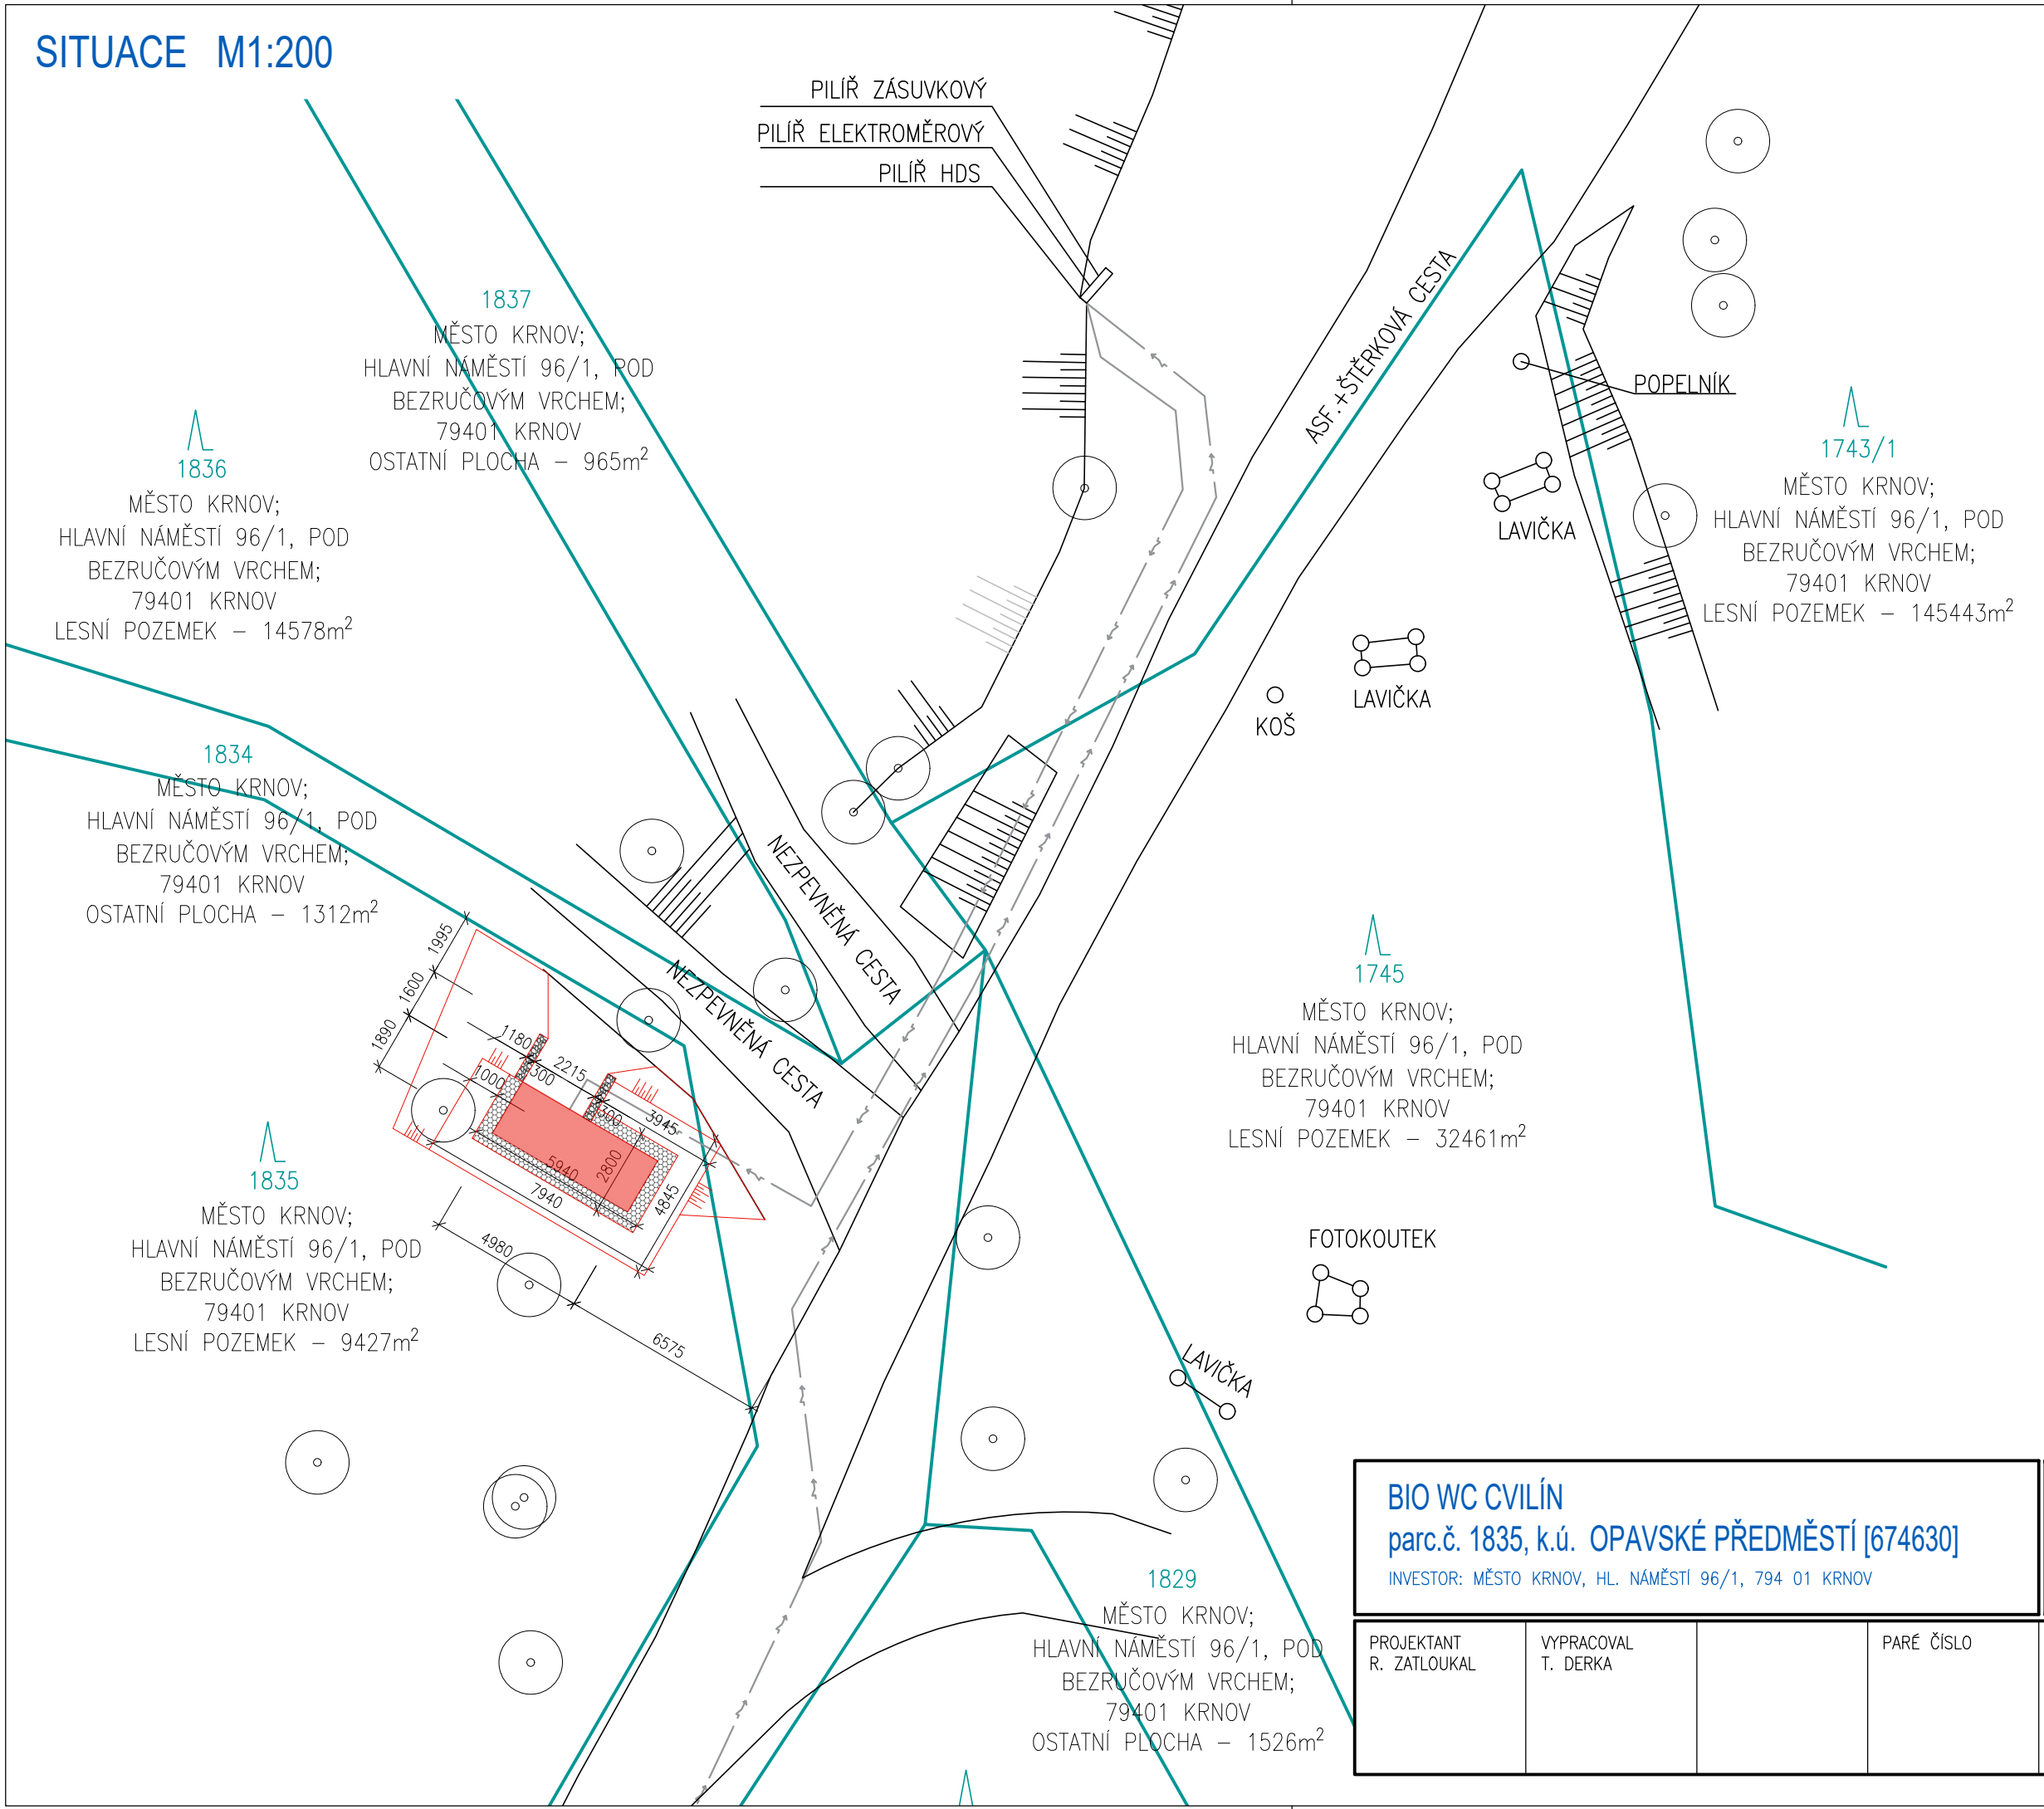


LEGENDA

- HRANICE POZEMKU NA PODKLADU KATASTRÁLNÍ MAPY
- NAVRŽENÝ OBJEKT – BIO WC
- ZPEVNĚNÁ PLOCHA LOMOVÝ KÁMEN – ŠTĚT
- OPĚRNÁ ZÍDKA Z LOMOVÉHO KAMENE
- VZROSTLÉ STROMY

LEGENDA SÍTÍ

- STÁVAJÍCÍ ZEMNÍ VEDENÍ NN do 1kV

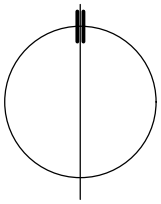

BIO WC CIVILÍN
parc.č. 1835, k.ú. OPAVSKÉ PŘEDMĚSTÍ [674630]
INVESTOR: MĚSTO KRNOV, HL. NÁMĚSTÍ 96/1, 794 01 KRNOV

PROJEKTANT R. ZATLOUKAL	VYPRACOVAL T. DERKA	PARÉ ČÍSLO
----------------------------	------------------------	------------

RZ 181-2025/3
ÚNOR 2025
DSP
měřítko 1:200
ozn.výkresu C.2

KOORDINAČNÍ SITUACE