



SITUACE M1:500

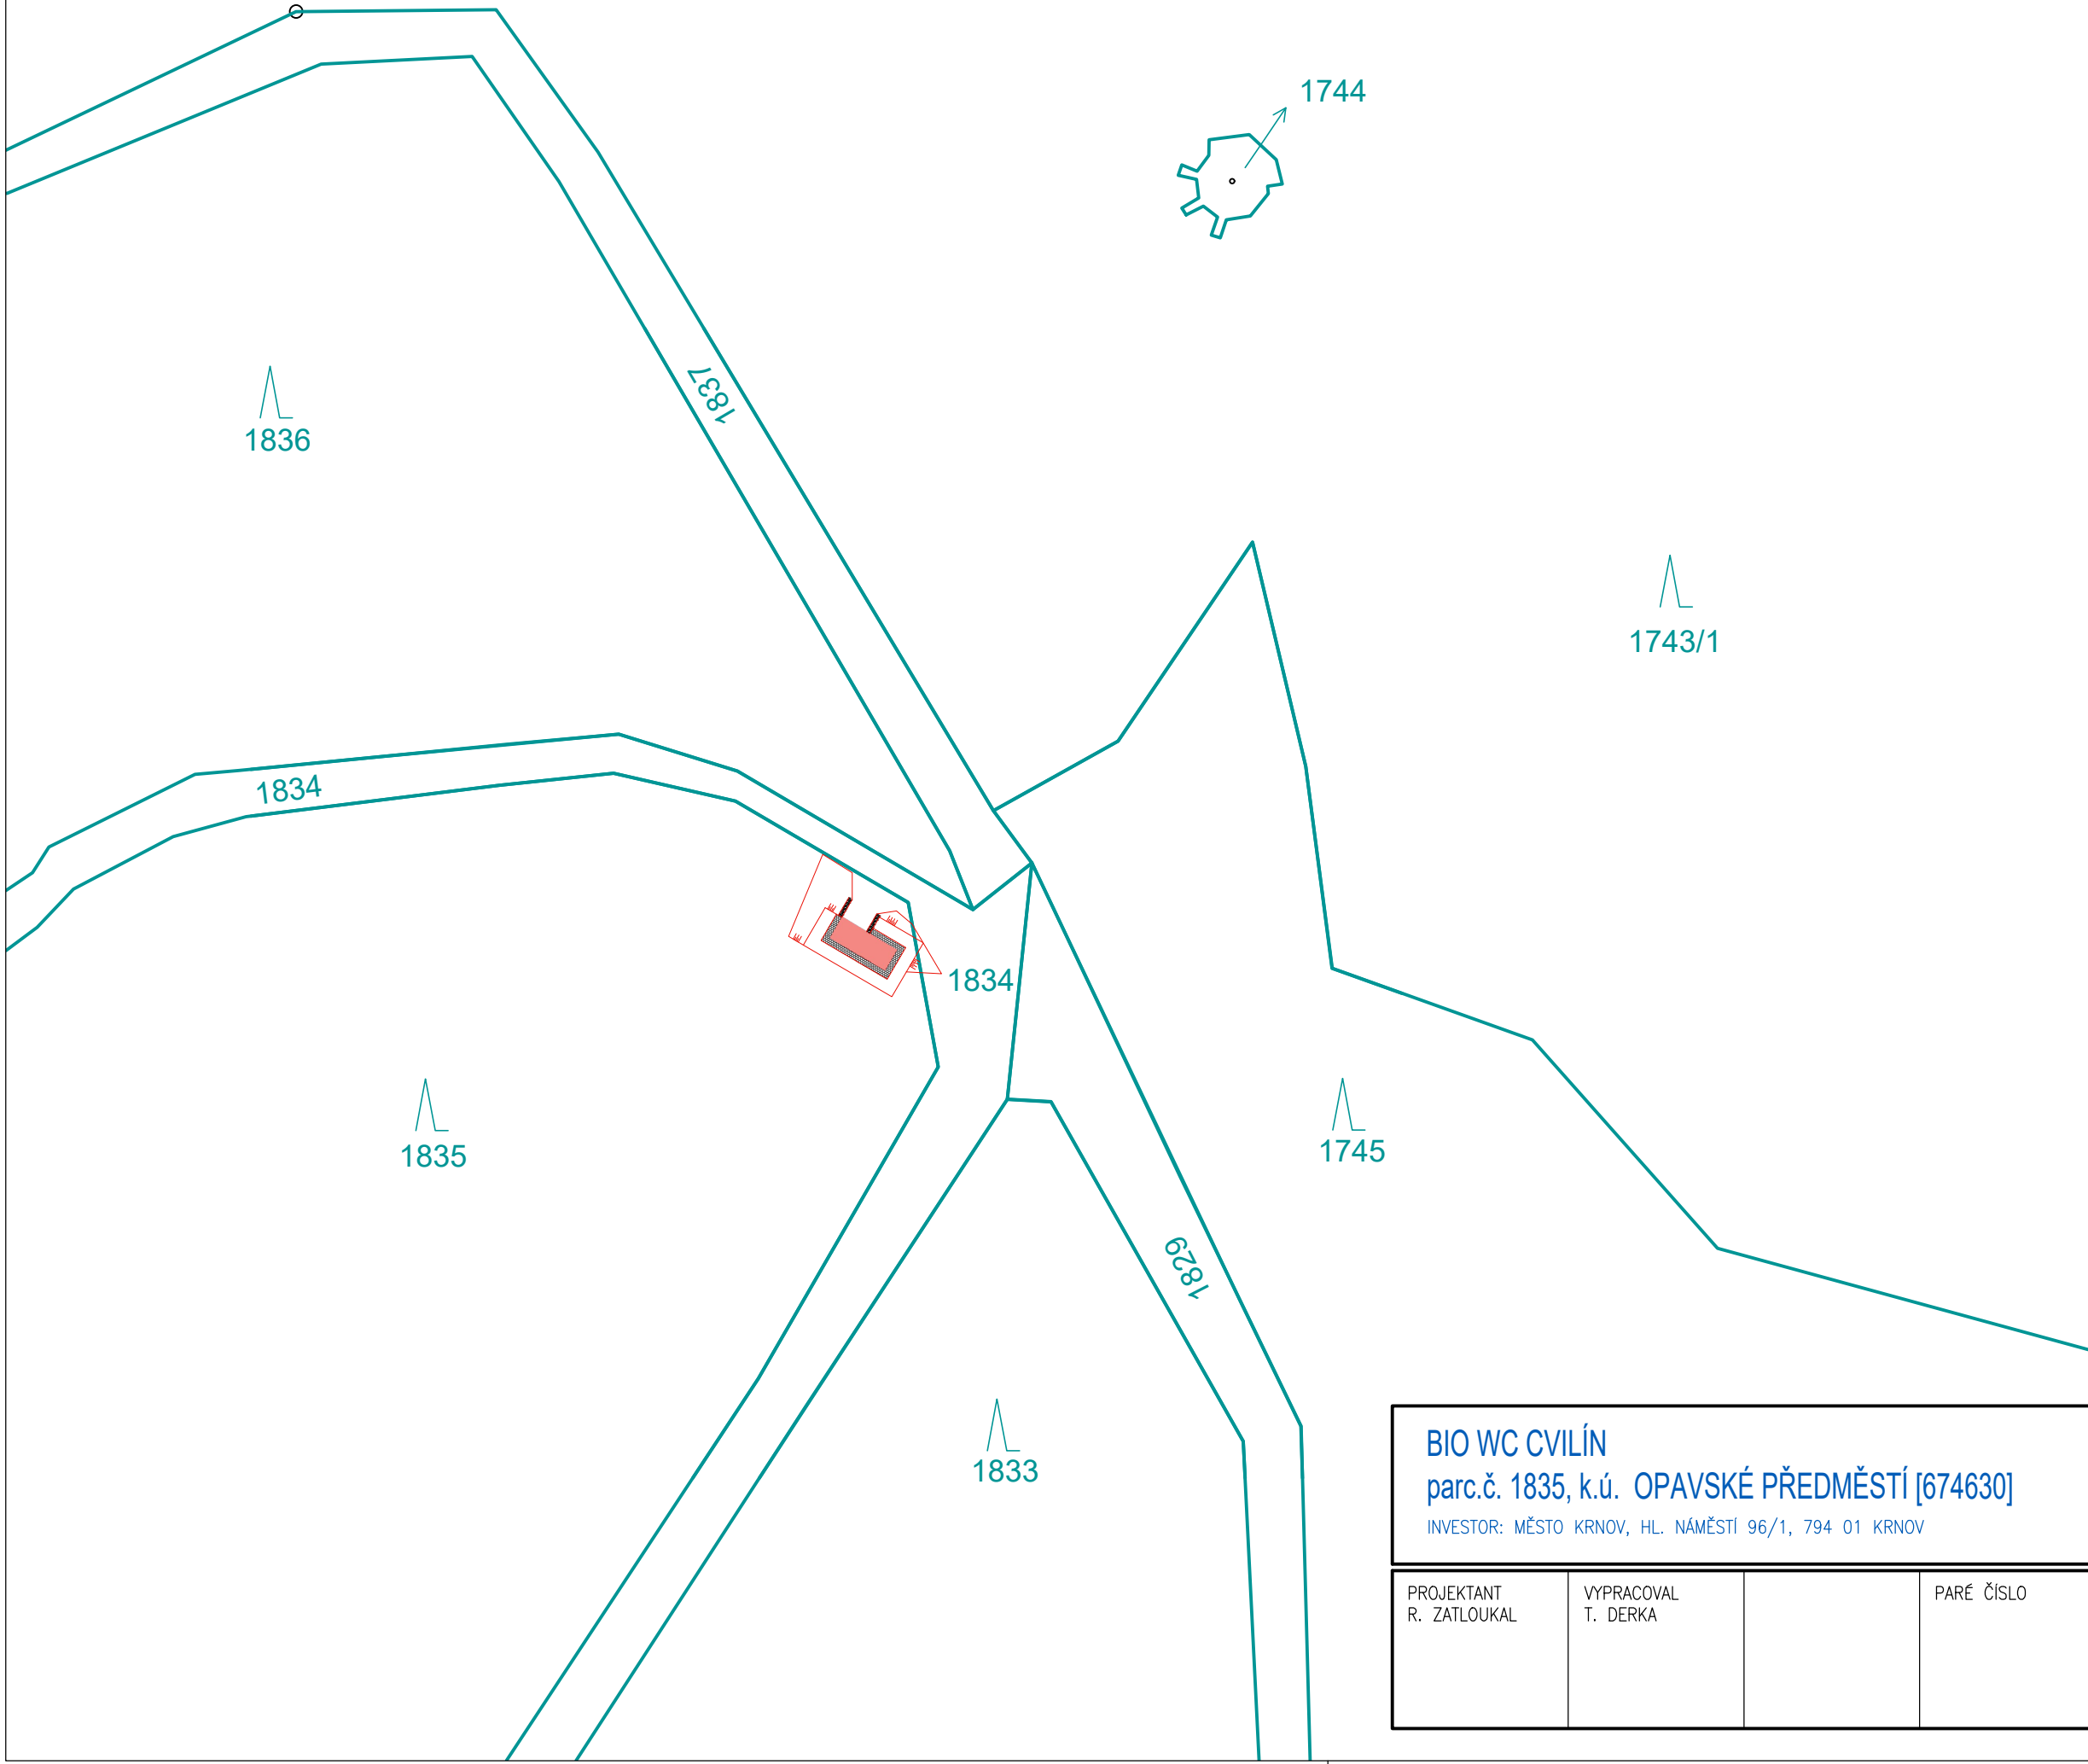

LEGENDA

- HRANICE POZEMKU NA PODKLADU KATASTRÁLNÍ MAPY
- NAVRŽENÝ OBJEKT – BIO WC

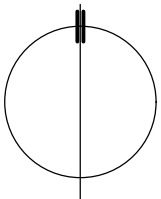

BIO WC CIVILÍN parc.č. 1835, k.ú. OPAVSKÉ PŘEDMĚSTÍ [674630] INVESTOR: MĚSTO KRNOV, HL. NÁMĚSTÍ 96/1, 794 01 KRNOV			
PROJEKTANT R. ZATLOUKAL	VYPRACOVAL T. DERKA		PARÉ ČÍSLO

	RZ 181–2025/3 ÚNOR 2025 DSP
měřítko 1:500	ozn.výkresu C.1

KATASTRÁLNÍ SITUAČNÍ VÝKRES