


1. ETAPA

LEGENDA

- 1.27
KANCELÁŘ
20°C
- ČÍSLO MÍSTNOSTI
ÚČEL MÍSTNOSTI
VÝPOČTOVÁ TEPLOTA
- STÁV. OCELOVÉ ROZVODY
POD STROPEM-PONECHAT
A OPATŘIT NOVÝM NÁTÉREM
(2xEMAIL SVĚTLÉHO ODSTÍNU)
- ŘEŠENÁ ČÁST-1. ETAPA

ORIENTAČNÍ MAPKA MŠ

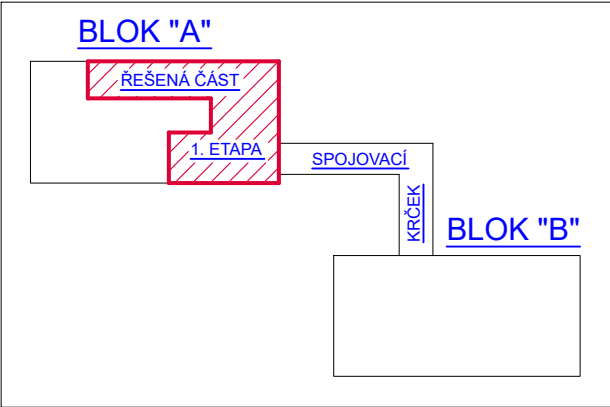

ZODP. PROJEKTANT	VYPRACOVAL	KRESLIL	MAXXI — THERM s.r.o. projekční a poradenská činnost Ocelářská 473/29, 703 00 OSTRAVA 3 tel.: 596 913 265, 736 163 711 IČO: 277 77 685 e-mail: maxxitherm@seznam.cz
Ing.Michal Havlíček <i>Havlíček</i>	Radim Bartek	Radim Bartek	
INVESTOR:MĚSTO KRNOV, HLAVNÍ NÁM. 96/1, 794 01 KRNOV, IČ:00296139			
AKCE: OBNOVA MAJETKU MĚSTA KRNOVA PO POVODNI-MŠ ŽIŽKOVA			
MÍSTO STAVBY: Krnov, Žižkova 492/34, parc.č.1136, 3078, k.ú.Opavské Předměstí			
OBSAH: D.1.2.4 TPS – VYTÁPĚNÍ			
NÁZEV: PŮDORYS 1.NP-DEMONTÁŽE			
DATUM: VII/2025			
ARCH.Č.: 33/25			
POČ. A4: 2			
MĚŘÍTKO: 1:75			
STUPEŇ PD:DPS			
VÝKR.Č.:D.1.2.4.2-1			