



KATASTRÁLNÍ SITUACE

M 1:250

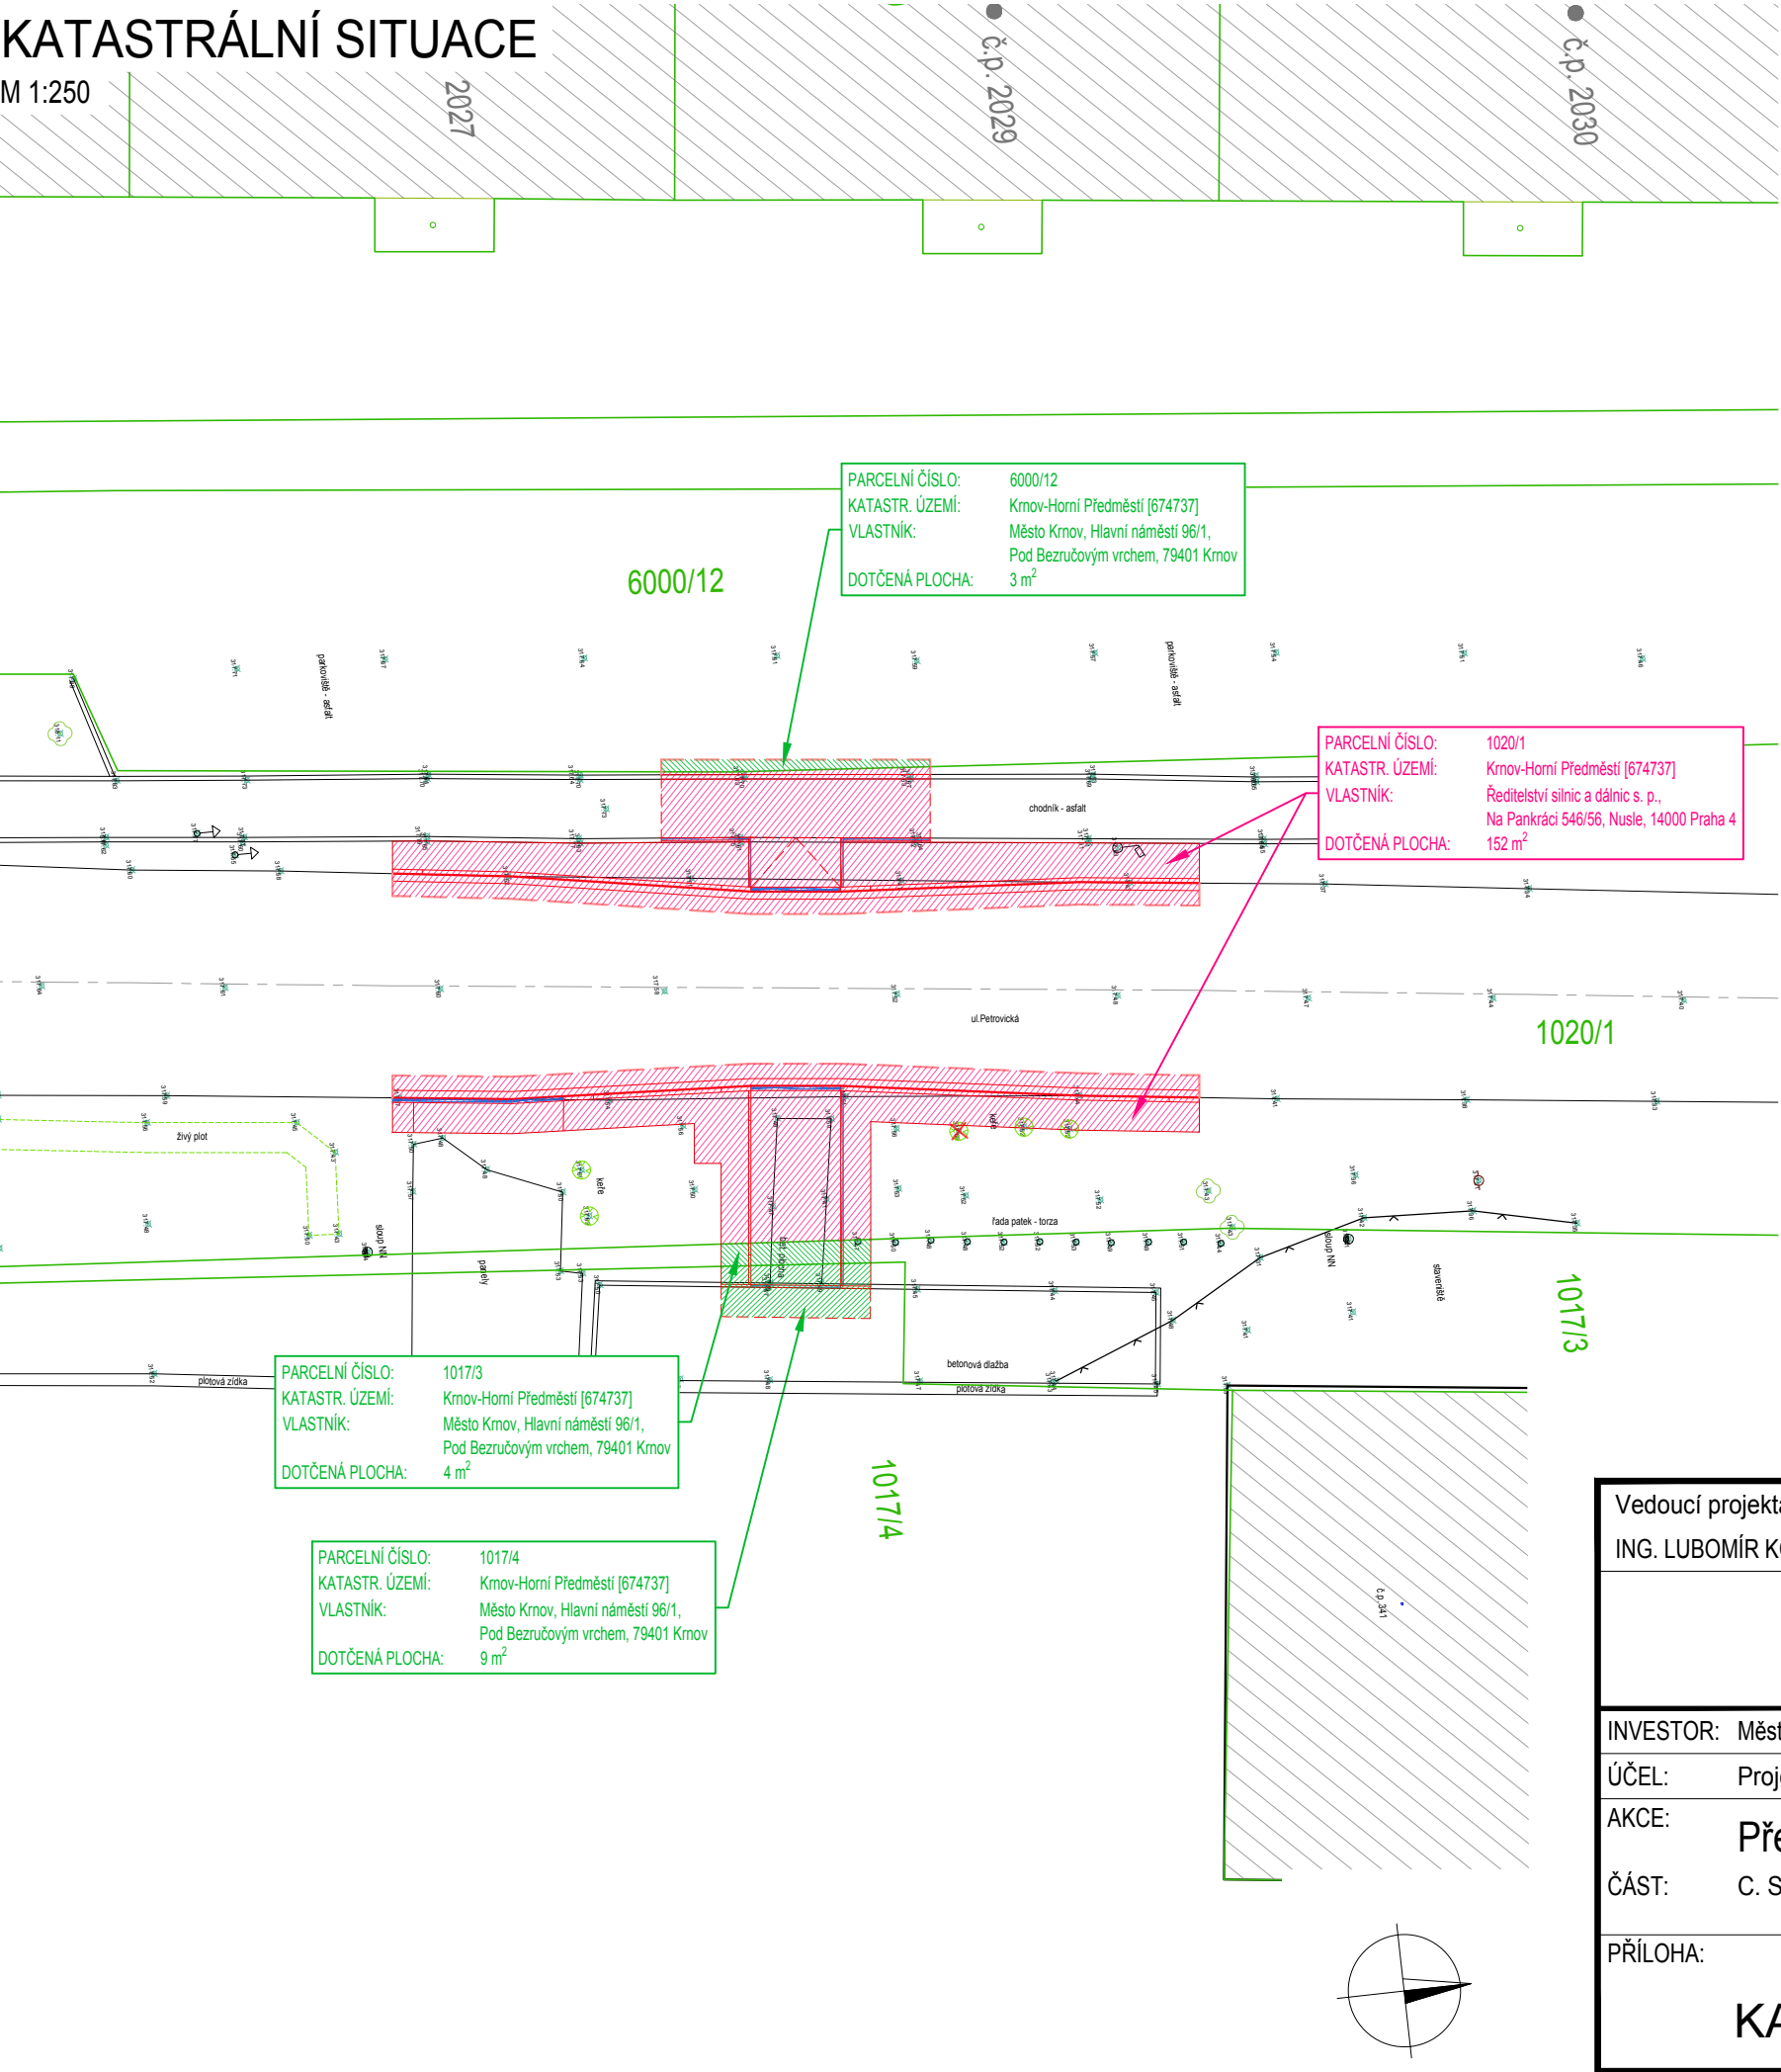

| Kraj: Moravskoslezský, Město: Krnov, Katastrální území: Krnov-Horní Předměstí [674737] | | | | | | |
|--|-------------|------|---|--------------------------------|----------------|---------------------|
| Parcelní číslo | Výměra (m²) | LV | Vlastník dotčeného pozemku | Způsob využití | Druh pozemku | Dotčená plocha (m²) |
| 1017/4 | 5 545 | 2088 | Město Krnov, Hlavní náměstí 96/1, Pod Bezručovým vrchem, 79401 Krnov | sportoviště a rekreační plocha | ostatní plocha | 9 |
| 1017/3 | 7 964 | 2088 | | sportoviště a rekreační plocha | ostatní plocha | 4 |
| 6000/12 | 5 029 | 2088 | | ostatní komunikace | ostatní plocha | 3 |
| 1020/1 | 6 585 | 4642 | Ředitelství silnic a dálnic s. p., Na Pankráci 546/56, Nusle, 14000 Praha 4 | silnice | ostatní plocha | 152 |

| | | | | |
|--|--|--------------------------------|--|---------------|
| Vedoucí projektant ING. LUBOMÍR KONVIČNÝ | Zodpovědný projektant ING. LUBOMÍR KONVIČNÝ | Vypracoval BC. MARTIN KAVKA |  DOPRAVNÍ PROJEKCE RÝMAŘOV | |
| INVESTOR: Město Krnov, Hlavní náměstí 96/1, Pod Bezručovým vrchem, 794 01 Krnov, IČO: 00296139 | | | DATUM | 04/2024 |
| ÚČEL: Projektová dokumentace pro společné povolení | | | FORMÁT | A3 |
| AKCE: Přechod pro chodce na ul. Petrovická, Krnov | | | ÚČEL | DÚR+DSP |
| ČÁST: C. Situační výkresy | | | ČÍS.ZAKÁZKY | 2327 |
| | | | MĚŘÍTKO | 1:250 |
| PŘÍLOHA: | | | ČÍSLO PARÉ | ČÍSLO VÝKRESU |
| KATASTRÁLNÍ SITUACE | | | | C.2 |