


## PŮDORYS BJ Č.2 - NOVÝ STAV

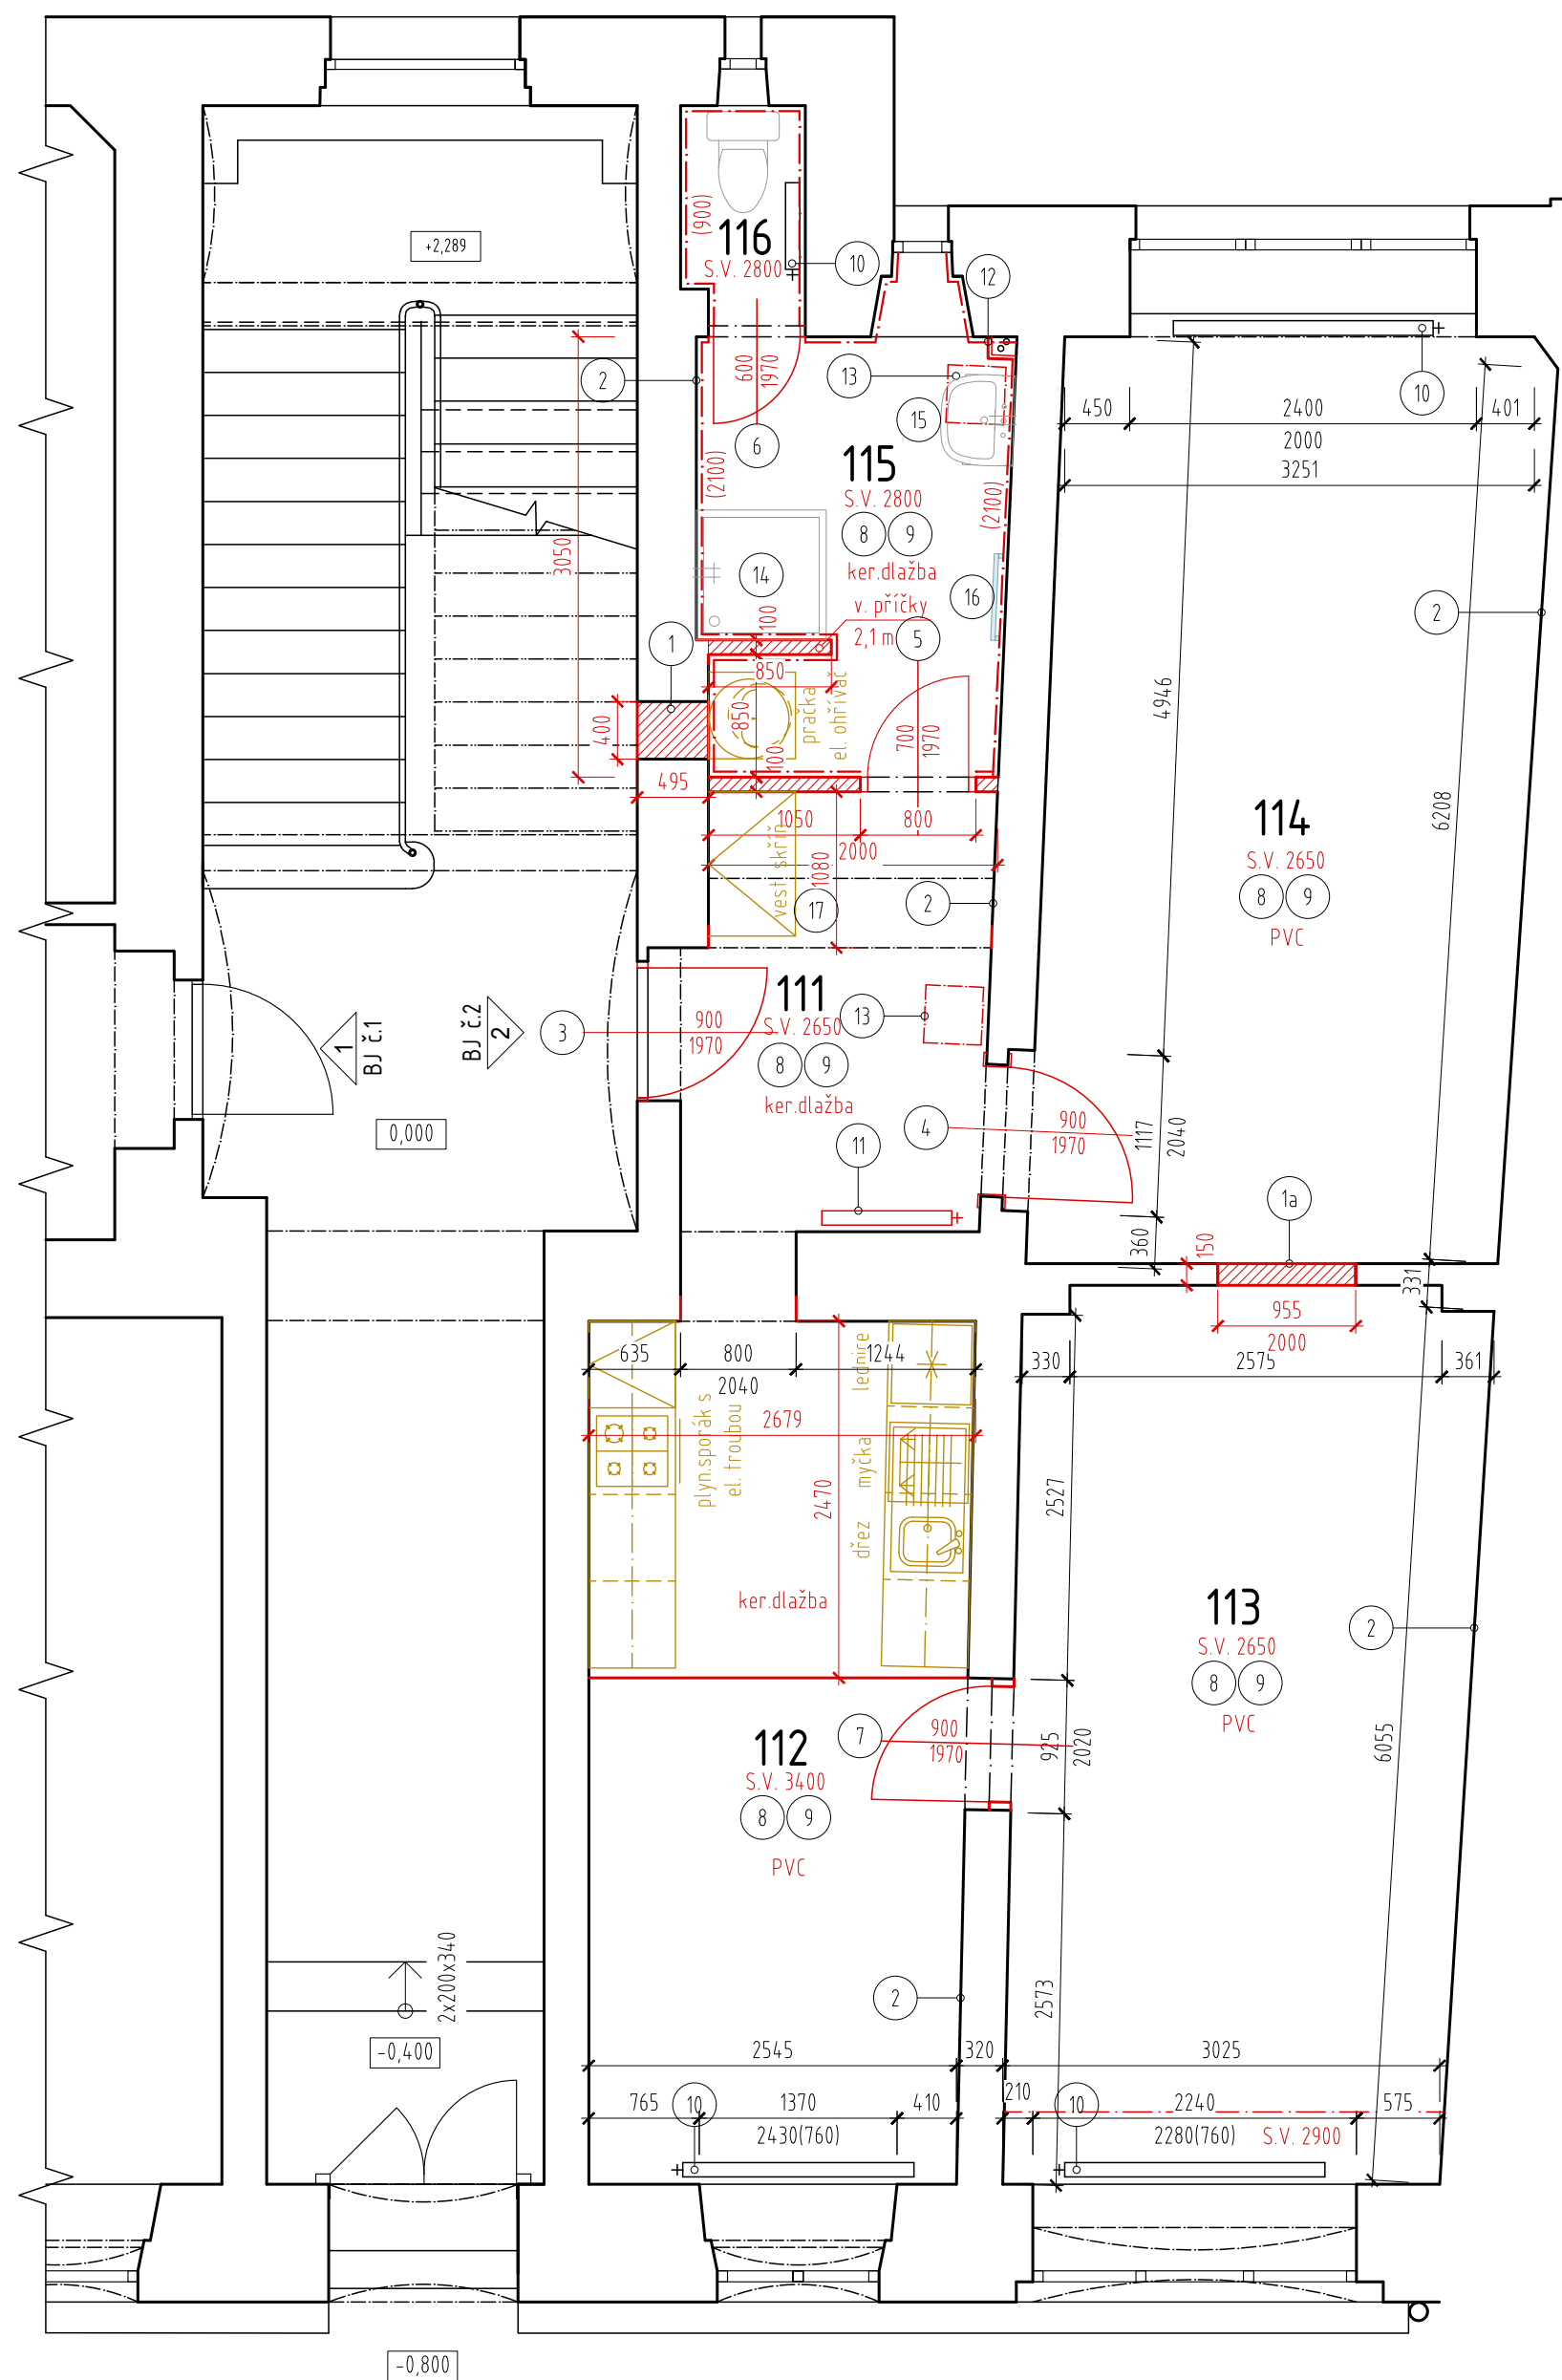



### LEGENDA MÍSTNOSTÍ BYT Č.2

OZN.	NÁZEV MÍSTNOSTI	PLOCHA [m²]	PODLAHA	POZNÁMKA
111	PŘEDSÍŇ	6,29	keramická dlažba	SDK snížený podhled
112	KUCHYŇĚ, JÍDELNA	15,60	keramická dlažba / pvc	SDK snížený podhled
113	POKoj 1	19,46	pvc	SDK snížený podhled
114	POKoj 2	21,65	pvc	SDK snížený podhled
115	KOUPELNA	6,49	keramická dlažba	SDK snížený podhled
116	WC	1,26	keramická dlažba	SDK snížený podhled
PODLAHOVÁ PLOCHA CELKEM BYT Č.2				

## LEGENDA MATERIÁLŮ / VÝPIS VÝROBKŮ

	NOVÉ KONSTRUKCE
	PŘÍČKA H. 100 mm, POROBETON, OMÍTKA ŠTUKOVÁ, MALBA BÍLÁ
	OBKLAD KERAMICKÝ 600x300x mm, H. 7-9 mm, AL UKONČOVACÍ LIŠTY, HYDROIZOLAČNÍ NÁTĚR POD OBKLADY
1	ZAŽDÍVKA OTVORU 490x400 CPP, OMÍTKA JÁDROVÁ + ŠTUK, MALBA BÍLÁ
1a	ZAŽDÍVKA OTVORU 890x2000 CPP, OMÍTKA JÁDROVÁ + ŠTUK, MALBA BÍLÁ
2	PENETRACE ZDIVA, SANAČNÍ JÁDROVÁ OMÍTKA DO V. 15 m PO OKLEPÁNÍ OMÍTEK STÁVAJÍCÍCH, VYSYPÁVKA OMÍTEK PO OSEKÁNÍ OBKLADŮ, ŠTUKOVÁ SANAČNÍ OMÍTKA, NAD VÝŠKOU 1,5 m VYSYPÁVKA OMÍTEK STÁVAJÍCÍCH V ROSZAHU DO 30%, PENETRACE, 2x MALBA BÍLÁ
3	DVEŘE 900/1970 VSTUPNÍ PRÁVÉ PLNÉ, EI 30DP3, DEKOR DŘEVO, KOVÁNÍ BEZPEČNOSTNÍ KLIKA/KOULE, BEZPEČNOSTNÍ ZÁMEK S VLOŽKOU - 3 KLÍČE, KUKÁTKO, DŘEVĚNÝ PRÁH, DO NOVÉ OCELOVÉ POŽÁRNÍ ZÁRUBEŇ, NÁTĚR BARVA BÍLÁ
4	DVEŘE 900/1970 INTERIÉROVÉ LEVÉ 2/3 SKLO KÚRA ČIRÁ, MDF+CPL LAMINÁT, DEKOR DŘEVO, KOVÁNÍ KLIKA/KLIKA ROZETOVÉ, DOZICKÝ ZÁMEK, NOVÁ ZÁRUBEŇ OCELOVÁ, NÁTĚR BARVA BÍLÁ
5	DVEŘE 700/1970 INTERIÉROVÉ LEVÉ PLNÉ, MDF+CPL LAMINÁT, DEKOR DŘEVO, KOVÁNÍ KLIKA/KLIKA, WC ZÁMEK, ZÁRUBEŇ NOVÁ OCELOVÁ DO ZDIVA H. 100 mm, BEZ TĚSNĚNÍ, NÁTĚR BARVA BÍLÁ
6	DVEŘE 600/1970 INTERIÉROVÉ LEVÉ PLNÉ, MDF+CPL LAMINÁT, DEKOR DŘEVO, KOVÁNÍ KLIKA/KLIKA, WC ZÁMEK, NOVÁ OCELOVÁ ZÁRUBEŇ, NÁTĚR BARVA BÍLÁ
7	DVEŘE 900/1970 INTERIÉROVÉ PRÁVÉ 2/3 SKLO KÚRA ČIRÁ, MDF+CPL LAMINÁT, DEKOR DŘEVO, KOVÁNÍ KLIKA/KLIKA ROZETOVÉ, DOZICKÝ ZÁMEK, NOVÁ ZÁRUBEŇ OCELOVÁ, NÁTĚR BARVA BÍLÁ
8	NOVÁ KONSTRUKCE PODLAH - EPS PODLAHOVÝ H. 100 mm, SEPARAČNÍ FOLIE, LITÝ CEMENTOVÝ POTĚR (např. CEMFLOW) H. min. 60 mm, DILATAČNÍ PÁS PO OBVODU MÍSTNOSTÍ, VYROVNÁNÍ POD NÁSLAPNÉ VRSTVY SAMONIVELAČNÍ HMOTOU H. DO 3 mm, NÁSLAPNÁ VRSTVA KERAMICKÁ DLAŽBA/PVC, V KOUPELNÁCH HYDROIZOLAČNÍ NÁTĚR POD DLAŽBOU
9	SÁDROKARTONOVÝ PODHLED, KŘÍŽOVÁ KONSTRUKCE, DESKA H. 12,5 mm, V KOUPELNÁCH DESKA IMPREGNOVANÁ, ZATEPLENÍ NAD PODHLEDEM MINERÁLNÍ VATOU H. 140 mm, 2x MALBA
10	RADIÁTORY UMÝT, ODMASTIT, DOPLNIT OPLECHOVÁNÍ, NALAKOVAT, BARVA BÍLÁ, ZPĚTNÁ MONTÁŽ, V PŘÍPADĚ ZJIŠTĚNÍ KOROZE VYMĚNIT ODMASTIT/OBROUSIT STÁVAJÍCÍ ROZVODY ÚT, NALAKOVAT, BARVA BÍLÁ
11	NOVÝ DESKOVÝ RADIÁTOR Š. 900 mm, DESIGN DLE STÁVAJÍCÍCH, BOČNÍ PŘIPOJENÍ, BARVA BÍLÁ, 1KS
12	SDK KASTLÍK, 1x GKBI, MALBA, KAPOTÁŽ ROVZDŮŮ ÚT
13	REVIZNÍ DVÍŘKA SÁDROKARTONOVÁ, DO PODHLEDU 400x400, GKBI, GKB, US ZÁMEK, PŘÍSTUP K UŽAVĚRŮM ÚT, 2 KS
14	SPRCHOVÝ KOUT, VANÍČKA AKRYLÁT 900/900, ZÁŠTĚNA ROHOVÁ POSUVNÁ V. 2,0 m, SPRCHOVÁ PÁKOVÁ BATERIE
15	UMÝVADLO KERAMICKÉ BÍLÉ 60 CM, UMÝVADLOVÁ PÁKOVÁ BATERIE STOJÁNKOVÁ, 2X KK
16	KOUPELNOVÝ RADIÁTOR ŽEBŘÍKOVÝ ELEKTRICKÝ 600/1320 BÍLÝ
17	VESTAVNÁ SKŘÍŇ Š 1000, V. 2000 MM, LAMINO DEKOR DŘEVO
POZN.1	OTVORY PRO JEDNOTLIVÉ KONSTRUKCE/ VÝROBKÝ NUTNO ZAMĚŘIT NA MÍSTĚ PŘED ZADÁNÍM PRVKŮ DO VÝROBY

STAVEBNÍK		MĚSTO KRNOV	
		Hlavní náměstí 96/1, Pod Bezručovým vrchem, 794 01 Krnov	
ZPRACOVATEL PD	PSG solid s.r.o.	ZODPOVĚDNÝ PROJEKTANT	
	IČ: 233 62 731	KONTROLOVAL	
	DIČ: CZ 233 62 731	VYPRACOVAL	
	Bezručova 2246/31, 794 01 Krnov	ING. GROSS	

PROJEKT				STAVEBNÍ ÚPRAVY BYTOVÉ JEDNOTKY č.2			
MÍSTO STAVBY				SOUKENICKÁ 139/23, 794 01 KRNOV, parc. č. 319 , k.ú. KRNOV-HORNÍ PŘEDMĚSTÍ			
STUPEŇ PD STUDIE		DATUM 08/2025		ZAKÁZKOVÉ ČÍSLO 2025201		PARÉ ČÍSLO	
ČÁST PD				STUDIE			
NÁZEV VÝKRESU				PŮDORYS BJ č.2 - NOVÝ STAV			
REVIZE 05.09.2025		MĚŘÍTKO 1:50		FORMÁT A2		ČÍSLO VÝKRESU D.2	