


VEŘEJNÝ CHODNÍK

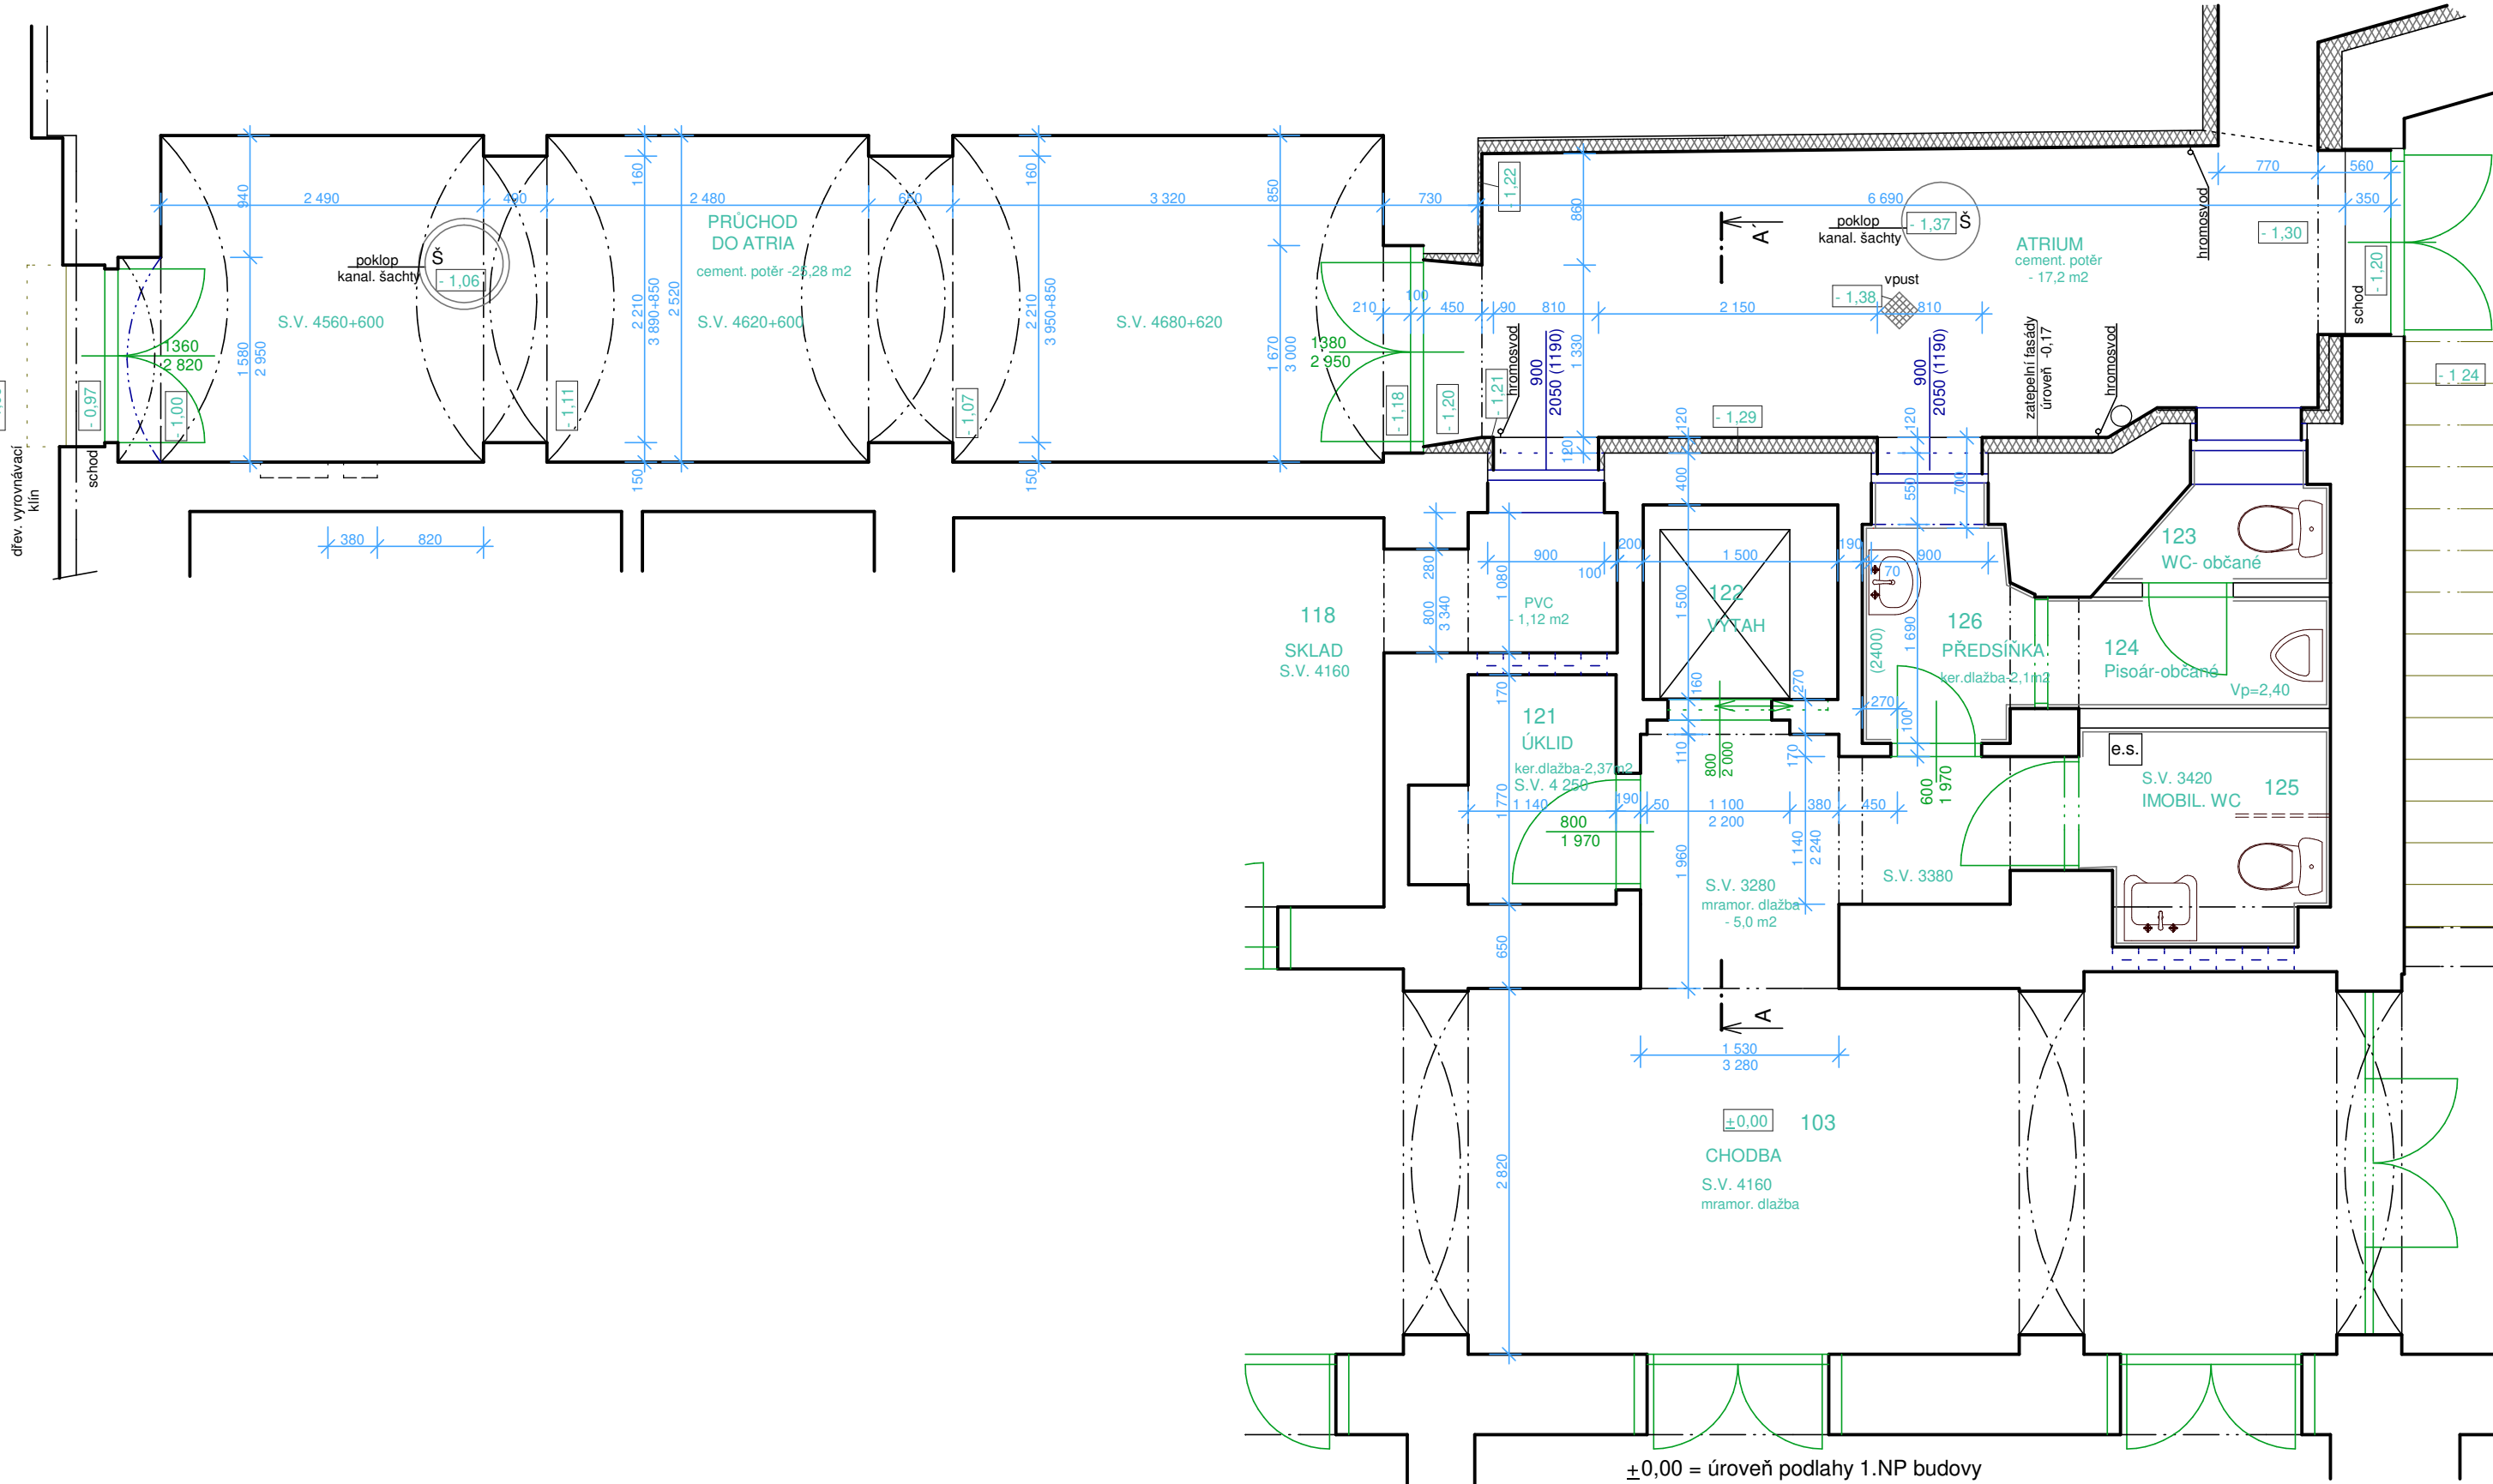

±0,00 = úroveň podlahy 1.NP budovy



VYPRACOVALA	Ing. Fišarová Jana	Ing. Jana Fišarová Albrechtická 1796/194 794 01 Krnov IČO : 451 743 77		
INVESTOR	Město Krnov, IČ :00296139 Hlavní nám. 96/1, 794 01 Krnov			
NÁZEV:	Budova městského úřadu - stavební úpravy výtahu včetně bezbariérového přístupu		DATUM:	07/2024
ČÁST PD:	D.1.1.-architektonicko-stavební řešení		STUPEŇ PD:	DPS
OBSAH:	Půdorys 1.NP -částečný - stávající stav		MĚŘÍTKO: 1: 50	ČÍSLO VÝKRESU: D.1.1.2