


ULOŽENÍ ŽULOVÝCH KVÁDRŮ

Půdorys

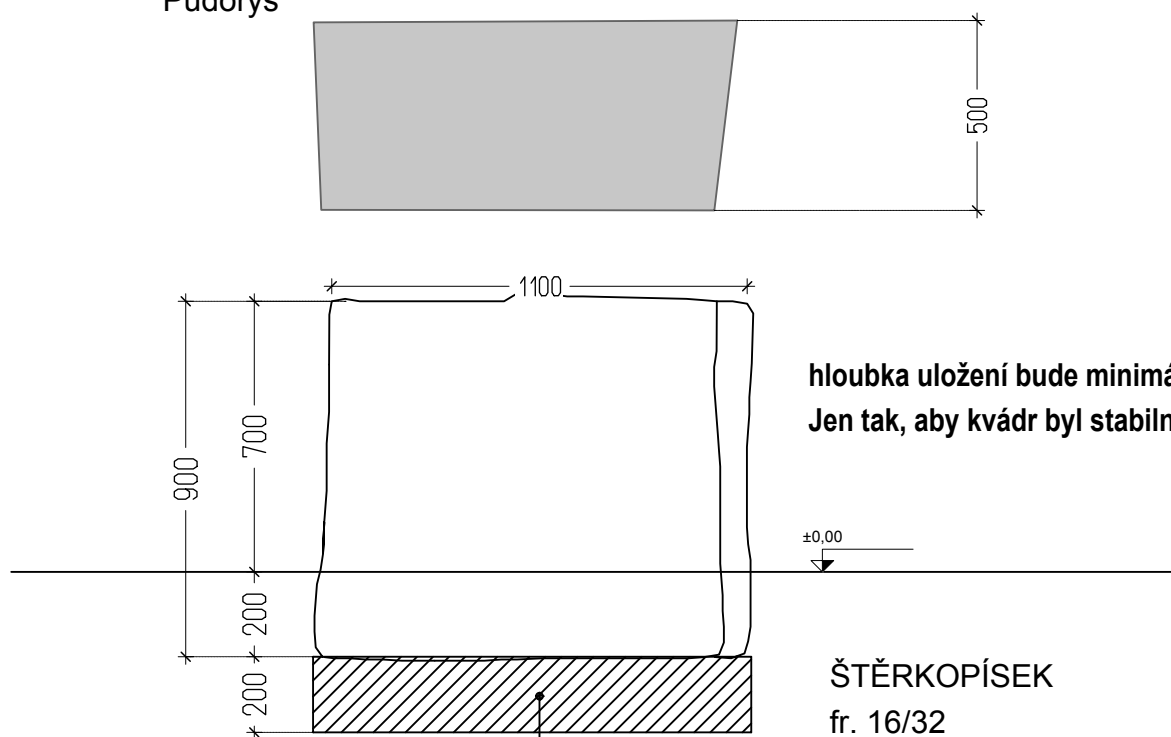

Autor architektonické studie a podkladu: ing. arch. Marcel Kolarz, Staré Purkartice 152, 794 01 Krnov

SO 01 - KRAJINÁŘSKÉ ÚPRAVY

VNITROBLOK ULICE VODNÍ V KRNOVĚ - ÚPRAVY ZELENĚ				DUBNICKÁ DÍLNA ATELIÉR KRAJINÁŘSKÉ ARCHITEKTURY ING. PETR ONDRUŠKA, AUTORIZOVANÝ KRAJINÁŘSKÝ ARCHITEKT KANCELÁŘ - KRNOVSKÁ 75e, OPAVA IČO 121 25 326 DIČ CZ/6110261476 petr@ondruska.cz 777.301.506		
ZODPOVĚDNÝ PROJEKTANT ing. Petr Ondruška	VYPRACOVAL	INVESTOR Město Krnov	MÍSTO STAVBY Krnov, ul. Vodní	KATASTRÁLNÍ ÚZEMÍ Horní předměstí	datum: X/2014 úprava 11/14	č.zakázky: 11/2014
ČKA, č.a. 02 948					stupeň: DVZ+DPS	Formát: 2A4
STAVBA KRAJINÁŘSKÉ ÚPRAVY - ZEMNÍ A ZAHRADNICKÉ PRÁCE, VÝSADBY ROSTLIN					měřítko: 1 : 10/20	č.výkresu: D.4.9
VÝKRES VZOROVÝ POHLED - OBRUBA PRO POPÍNAVÉ ROSTLINY						