



RADNICE A SPOŘITELNA
PŮDORYS 1.NP

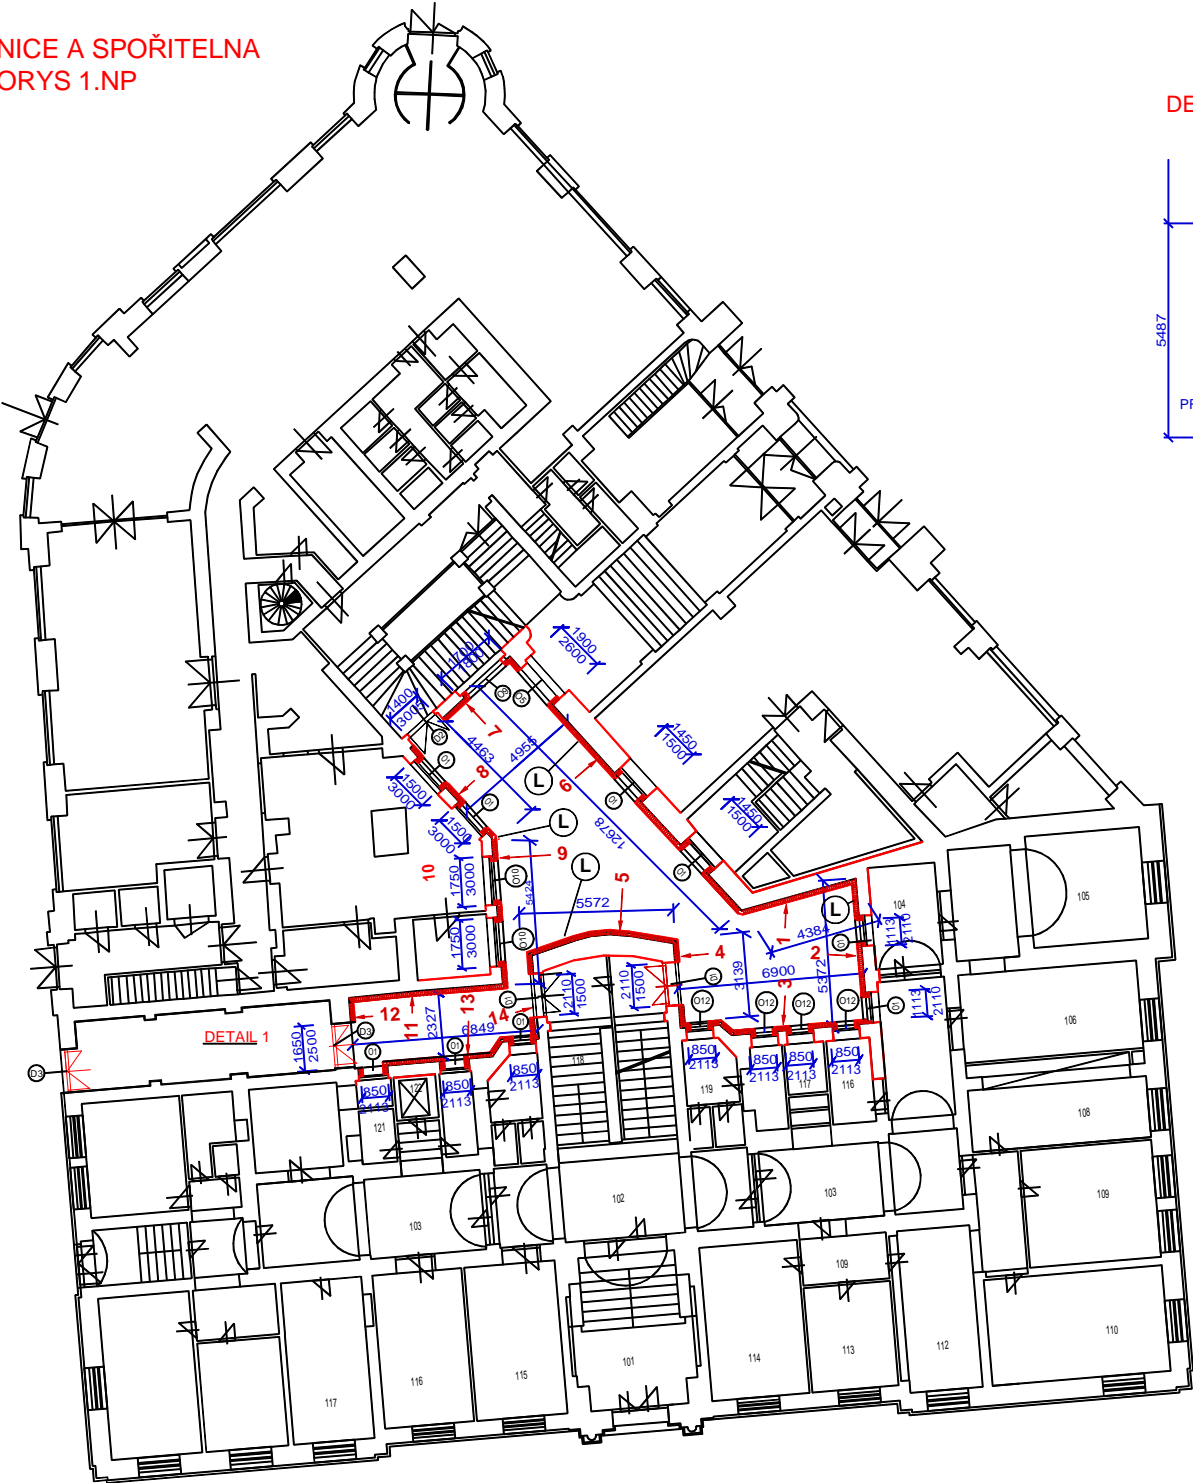

DETAIL A

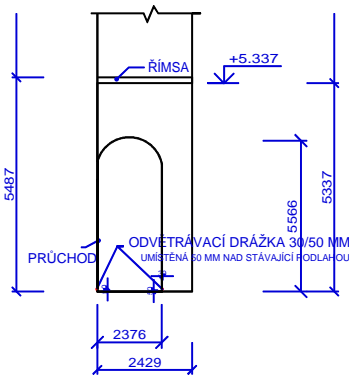

LEGENDA OKEN

OZN.	NÁČRT	TYP	POČET
01		OKNO DŘEVĚNÉ DVOJITÉ(ŠPALETOVÉ)	9
05		OKNO DŘEVĚNÉ DVOJITÉ(ŠPALETOVÉ)	1
09		OKNO DŘEVĚNÉ DVOJITÉ(ŠPALETOVÉ)	1
010		OKNO DŘEVĚNÉ DVOJITÉ(ŠPALETOVÉ)	2
012		OKNO DŘEVĚNÉ DVOJITÉ(ŠPALETOVÉ)	4

LEGENDA DVEŘÍ

OZN.	NÁČRT	TYP	POČET
D1		DVEŘE DŘEVĚNÉ DVOUKŘÍDLÉ	2
D2		DVEŘE DŘEVĚNÉ ZE 2/3 PROSKLENÉ	1

LEGENDA TEPELNÉ IZOLACE

OZN.	NÁČRT	TYP	TL.mm
KZS		SYSTÉMOVÁ TEP.IZ.	100
KZS		SYSTÉMOVÁ TEP.IZ.	35

POZNÁMKY

- Ⓛ MINERÁLNÍ VLNA-FASÁDNÍ DESKY S KOLMÝM VLÁKNEM TL. 100 mm
SOKL PLOCHA 30.44 m²



INVESTOR	Město Krnov, Hlavní nám. 1, 794 01 Krnov	Ing. Vladimír Šarman autorizovaný inženýr
NAVRHL	Ing. Vladimír Šarman	ČSA 39, 794 01 Krnov
PROJEKTANT	Ing. Vladimír Šarman	tel.: 777 303 690
KRESLIL	Tomáš Navrátil	IČO : 18114911
NÁZEV: "Zateplení fasády vnitrobloku radnice Hlavní náměstí 1 a 3, Krnov"		DATUM: 05/2014
		UČEL: OSP
		ZAKÁZKA Č.:
OBSAH:	PŮDORYS 1.NP	MĚŘÍTKO: 1 : 200
		ČÍSLO VÝKRESU: F.1