


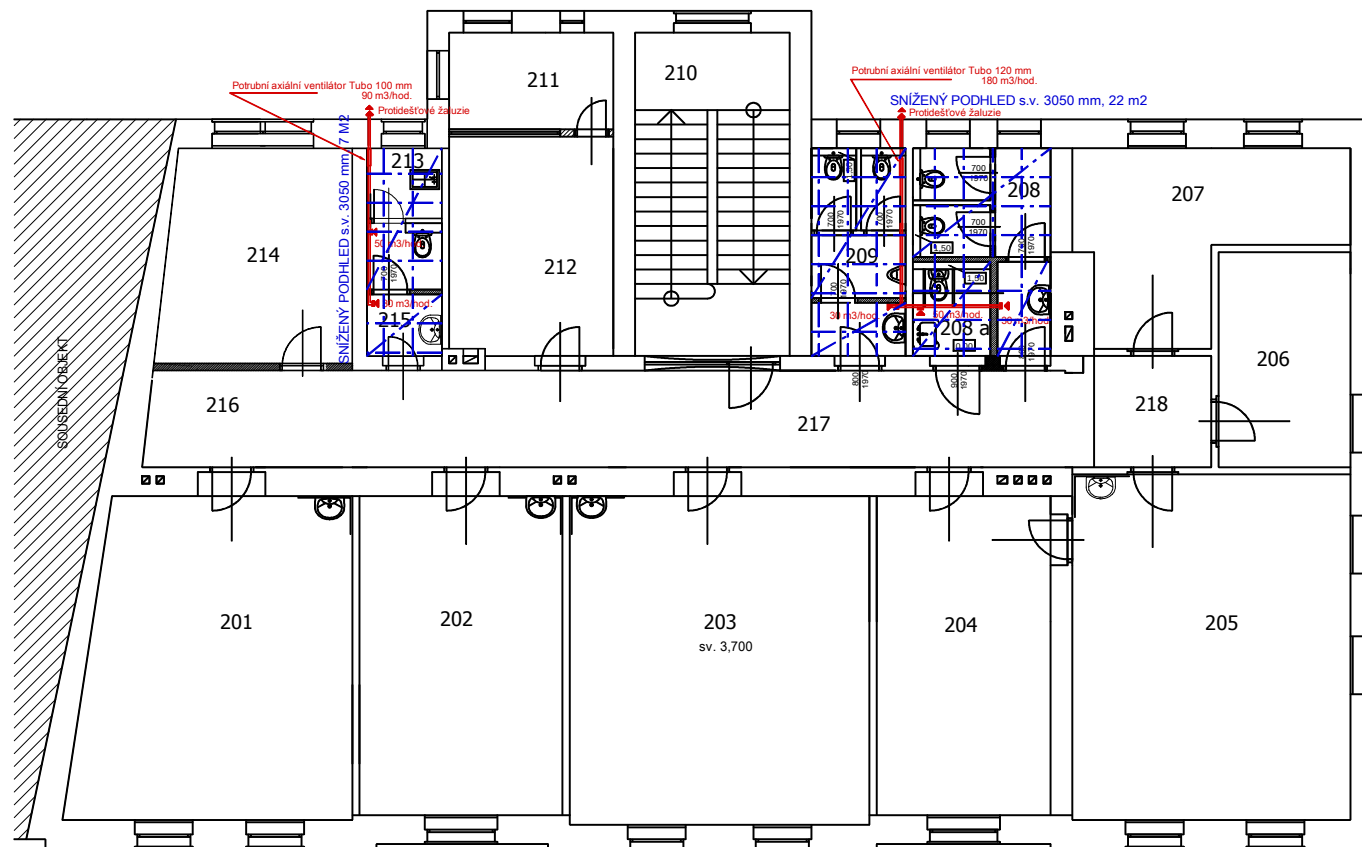

LEGENDA MÍSTNOSTÍ

Čís.	ÚČEL MÍSTNOSTI	PLOCHA m ²
201	UČEBNA č.1	36.76
202	UČEBNA č.2	27.72
203	UČEBNA č.3	41.94
204	RELAXAČNÍ MÍSTNOST	23.76
205	UČEBNA č.4	41.11
206	KABINET ASISTENTI	12.13
207	ŠATNA ŽÁCI	16.78
208	WC DÍVKY	8.87
208 a	WC BEZBARIÉROVÉ	3.35
209	WC CHLAPCI	8.39
210	SCHODIŠŤOVÝ PROSTOR	21.41
211	SKLAD	6.80
212	CVIČNÁ KUCHYŇ	15.32
213	ÚKLIDOVÁ MÍSTNOST	2.25
214	KABINET PEDAG. PRACOVNÍCI	18.38
215	WC PERSONÁL	4.26
216	CHODBA	44,80

LEGENDA HMOT

	VNITŘNÍ NENOSNÁ KCE Z CPP II. 100mm (v=2200mm)
	VNITŘNÍ NENOSNÁ KCE Z CPP II. 100mm (DOZDĚNO PO STROP v=3700mm)
	VNITŘNÍ NENOSNÁ KCE Z CPP II. 150mm
	STÁVAJÍCÍ KCE Z CPP



Projektant: Ing. Šarman Vladimír	Vypracoval: Ing. Šarman Vladimír	Kreslil: Věra Malchárková	Ing. Šarman Vladimír ČSA 39, 794 01 Krnov, IČ 181 14911, tel. 777 303 690
Investor: Mateřská škola a základní škola Slezské diakonie, SPC N 454/54, Krnov			Měřítko: 1 : 100
Název akce: Mateřská škola a základní škola Slezské diakonie, parc.č. 884 k.ú. Krnov - Horní Předměstí			Datum: 04/2015
Výkres: PŮDORYS 2.NP - SNÍŽENÝ PODHLED			Stupeň PD: JD
			Výkres č. D 04