
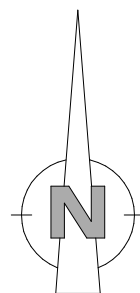


SITUACE STAVBY

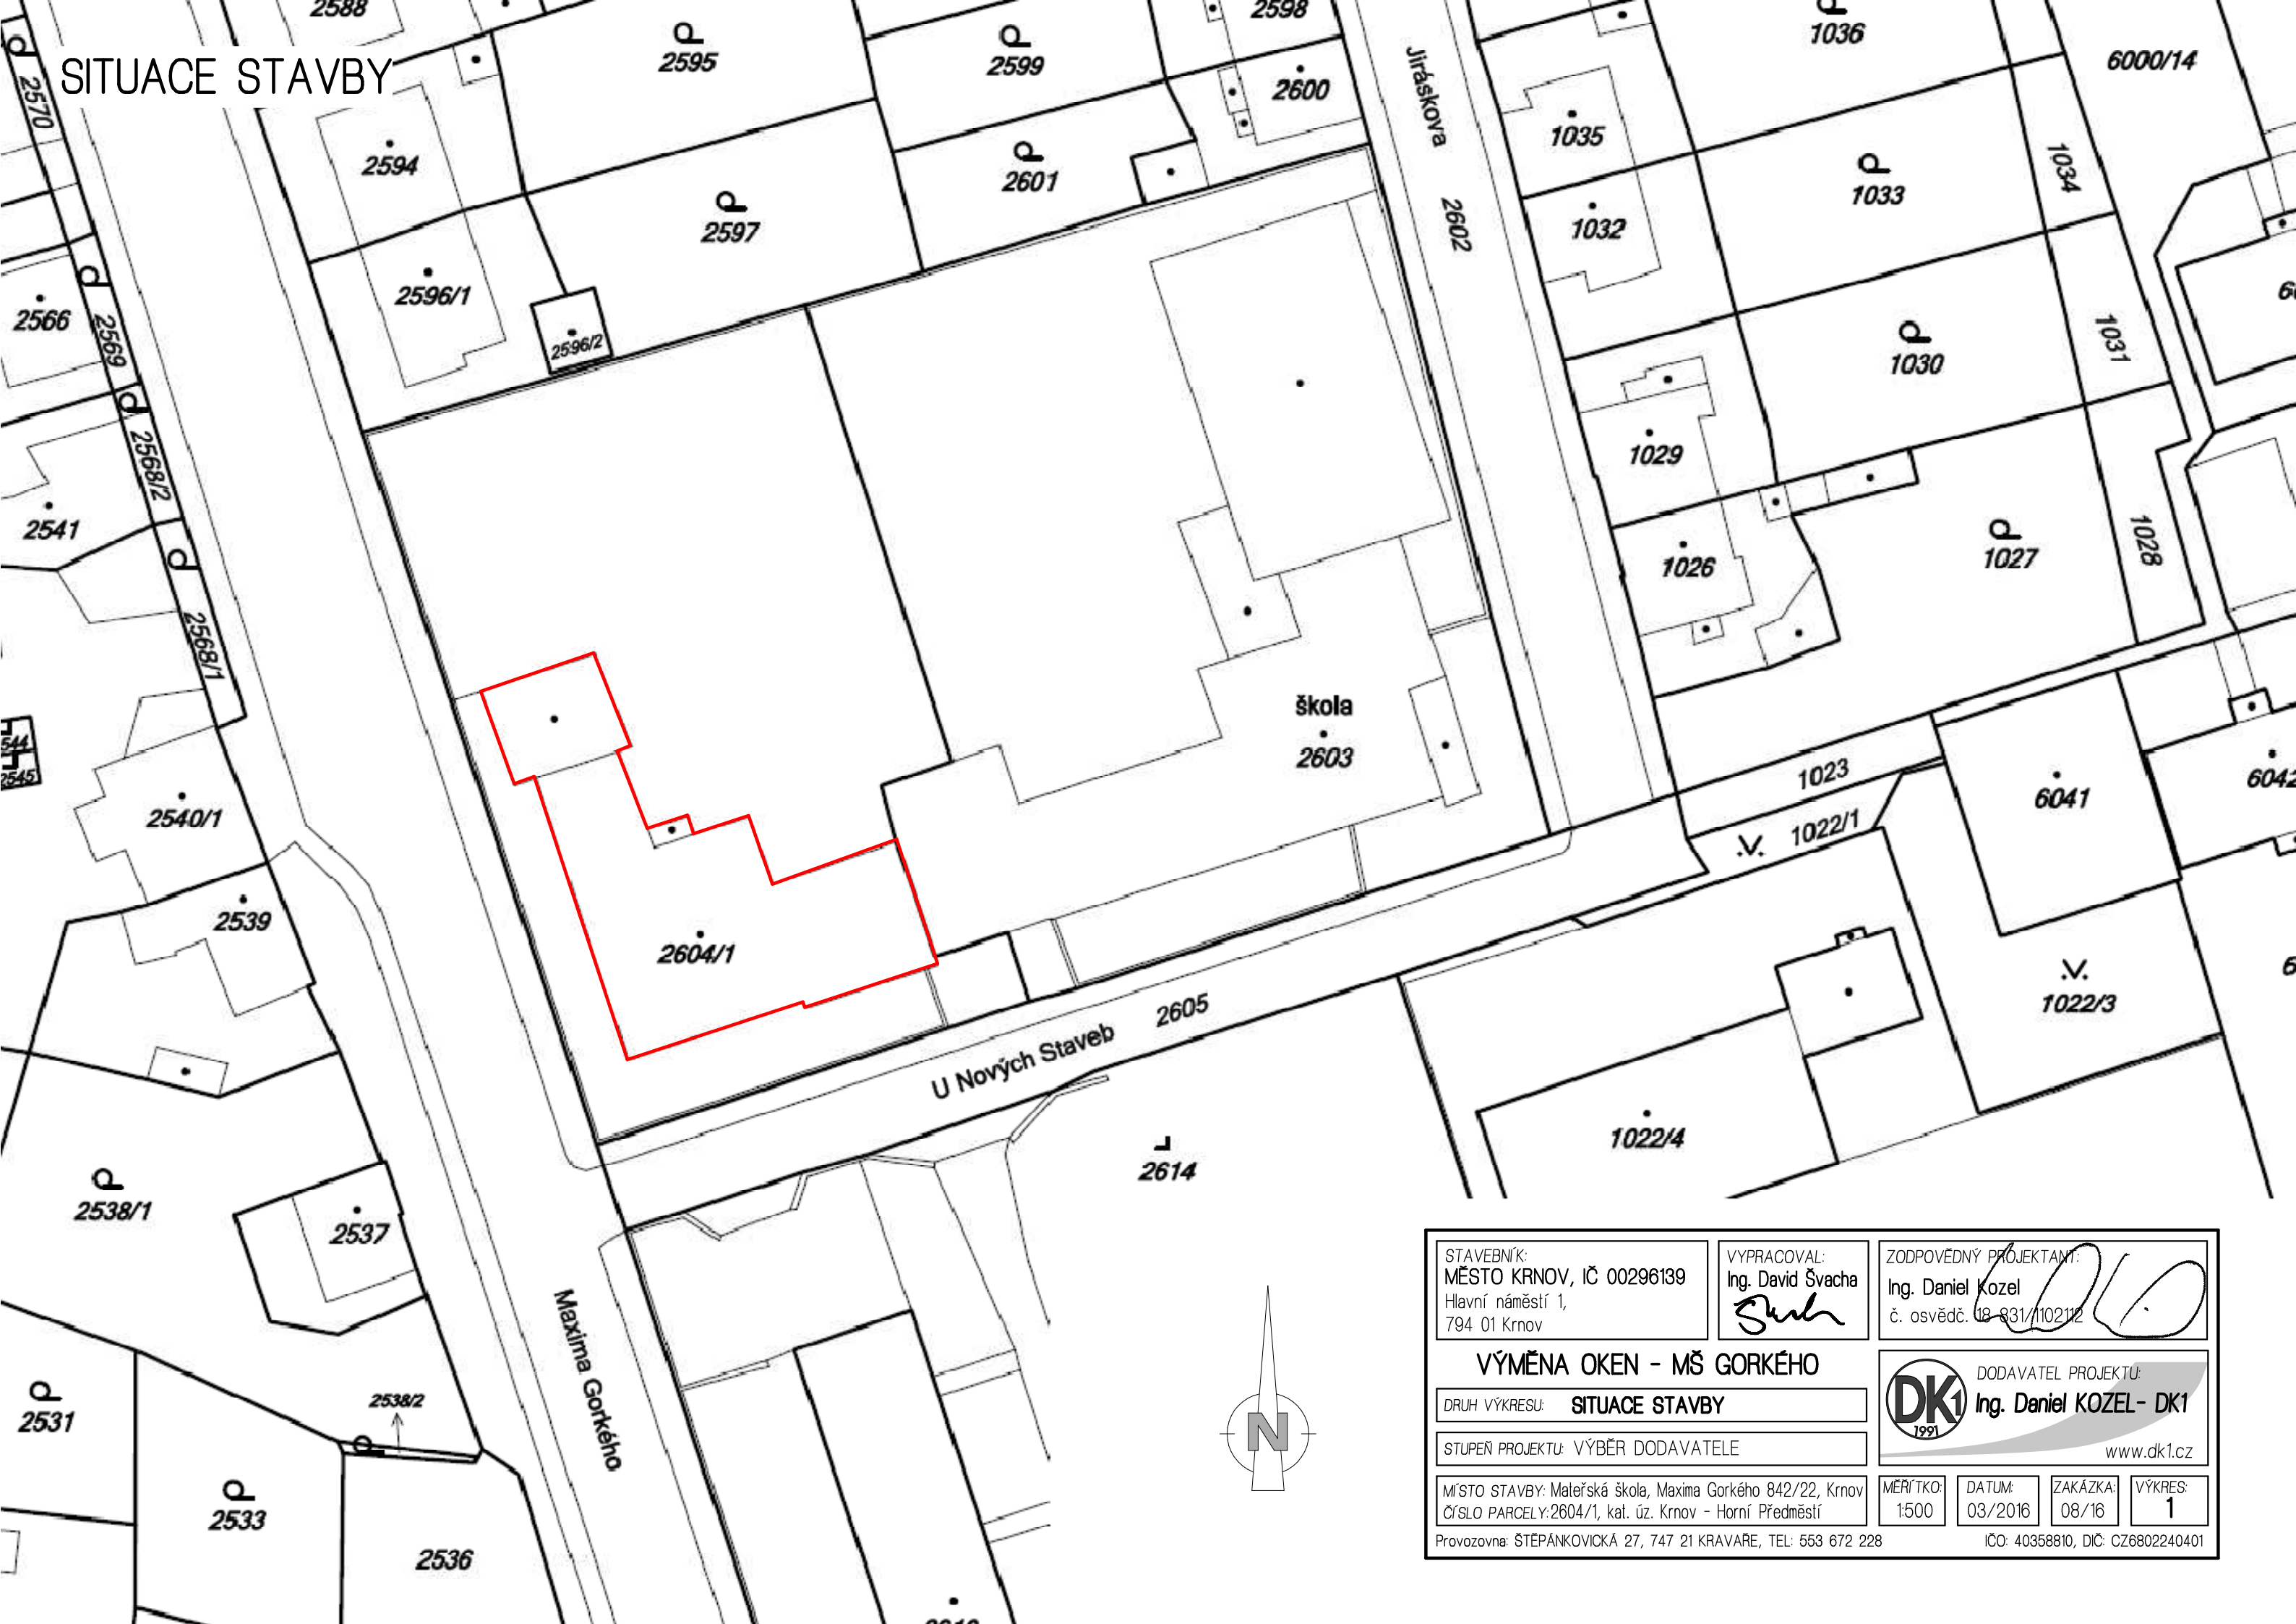

STAVEBNÍK: MĚSTO KRNOV, IČ 00296139 Hlavní náměstí 1, 794 01 Krnov	VYPRACOVAL: Ing. David Švacha <i>Švacha</i>	ZODPOVĚDNÝ PROJEKTANT: Ing. Daniel Kozel č. osvědč. 18-831/102112 <i>Kozel</i>
VÝMĚNA OKEN - MŠ GORKÉHO		
DRUH VÝKRESU: SITUACE STAVBY		
STUPEŇ PROJEKTU: VÝBĚR DODAVATELE		
MÍSTO STAVBY: Mateřská škola, Maxima Gorkého 842/22, Krnov ČÍSLO PARCELY: 2604/1, kat. úz. Krnov - Horní Předměstí		
MĚŘÍTKO: 1:500	DATUM: 03/2016	ZAKÁZKA: 08/16
VÝKRES: 1		
Provozovna: ŠTĚPÁNKOVICKÁ 27, 747 21 KRAVÁŘE, TEL: 563 672 228		
IČO: 40358810, DIČ: CZ6802240401		

DODAVATEL PROJEKTU:
DK1 Ing. Daniel KOZEL - DK1
www.dk1.cz