


PŮDORYS 2.NP

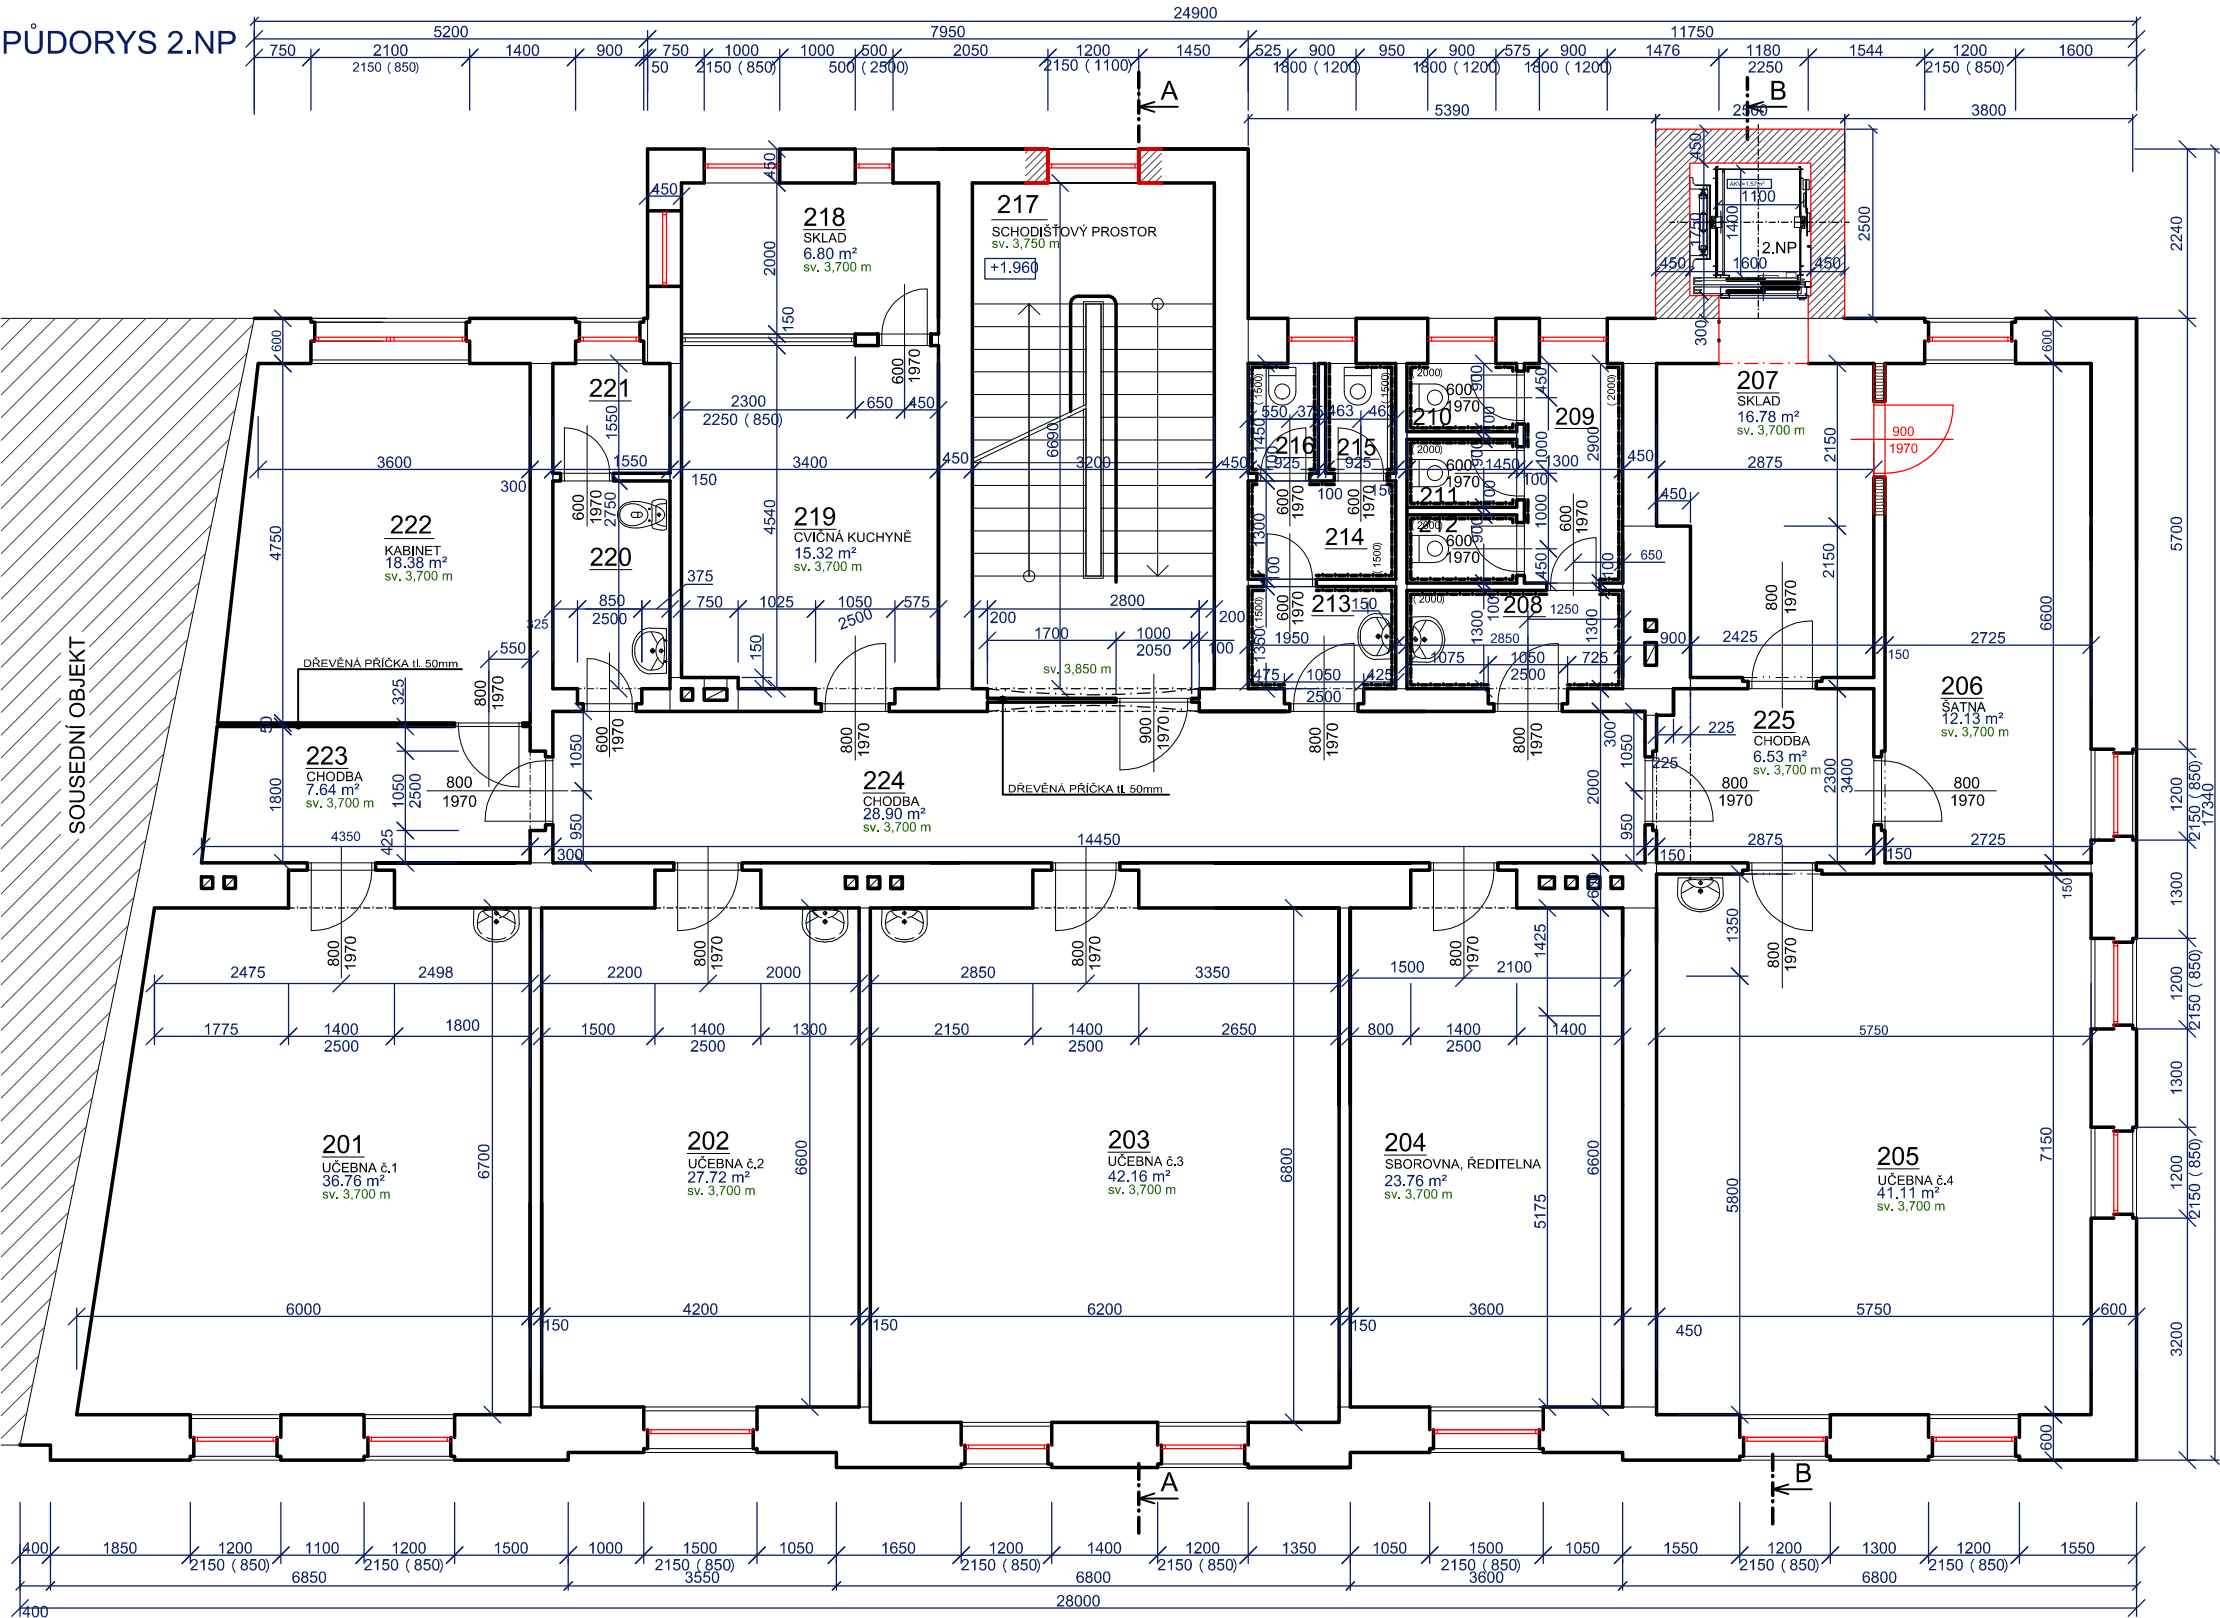

LEGENDA MÍSTNOSTÍ:

Čís.	ÚČEL MÍSTNOSTI	PLOCHA m²	DRUH PODLAHY	ZN.	ÚPR. POVRCHU	POZNÁMKA
201	UČEBNA č.1	36,76	PVC	B	VÁPENNÁ OMÍTKA ŠTUKOVÁ	OBVODOVÁ LIŠTA
202	UČEBNA č.2	27,72	PVC	B	VÁPENNÁ OMÍTKA ŠTUKOVÁ	OBVODOVÁ LIŠTA
203	UČEBNA č.3	42,16	PVC	B	VÁPENNÁ OMÍTKA ŠTUKOVÁ	OBVODOVÁ LIŠTA
204	SBOROVNA, ŘEDITELNA	23,76	PVC	B	VÁPENNÁ OMÍTKA ŠTUKOVÁ	OBVODOVÁ LIŠTA
205	UČEBNA č.4	41,11	PVC	B	VÁPENNÁ OMÍTKA ŠTUKOVÁ	OBVODOVÁ LIŠTA
206	ŠATNA	12,13	PVC	B	VÁPENNÁ OMÍTKA ŠTUKOVÁ	OBVODOVÁ LIŠTA
207	SKLAD	16,78	PVC	B	VÁPENNÁ OMÍTKA ŠTUKOVÁ	OBVODOVÁ LIŠTA
208	PŘEDSÍŇ	3,70	KERAMICKÁ DLAŽBA	A	KERAM. OBKLAD V=2000	
209	PŘEDSÍŇ	3,77	KERAMICKÁ DLAŽBA	A	KERAM. OBKLAD V=2000	
210	WC CHLAPCI	1,31	KERAMICKÁ DLAŽBA	A	KERAM. OBKLAD V=2000	
211	WC CHLAPCI	1,30	KERAMICKÁ DLAŽBA	A	KERAM. OBKLAD V=2000	
212	WC CHLAPCI	1,31	KERAMICKÁ DLAŽBA	A	KERAM. OBKLAD V=2000	
213	PŘEDSÍŇ	2,63	KERAMICKÁ DLAŽBA	A	KERAM. OBKLAD V=2000	
214	PŘEDSÍŇ	2,54	KERAMICKÁ DLAŽBA	A	KERAM. OBKLAD V=2000	
215	WC DÍVKY	1,34	KERAMICKÁ DLAŽBA	A	KERAM. OBKLAD V=2000	
216	WC DÍVKY	1,34	KERAMICKÁ DLAŽBA	A	KERAM. OBKLAD V=2000	
217	SCHODIŠTĚVÝ PROSTOR	21,41	PVC	B	VÁPENNÁ OMÍTKA ŠTUKOVÁ	OBVODOVÁ LIŠTA
218	SKLAD	6,80	PVC	B	VÁPENNÁ OMÍTKA ŠTUKOVÁ	OBVODOVÁ LIŠTA
219	CVIČNÁ KUCHYNĚ	15,32	PVC	B	VÁPENNÁ OMÍTKA ŠTUKOVÁ	OBVODOVÁ LIŠTA
220	WC PERSONÁL	4,26	KERAMICKÁ DLAŽBA	A	KERAM. OBKLAD V=2000	KERAMICKÝ SOKL V=100
221	ÚKLIDOVÁ MÍSTNOST	2,25	KERAMICKÁ DLAŽBA	A	KERAM. OBKLAD V=2000	KERAMICKÝ SOKL V=100
222	KABINET	18,38	PVC	B	VÁPENNÁ OMÍTKA ŠTUKOVÁ	OBVODOVÁ LIŠTA
223	CHODBA	7,64	KERAMICKÁ DLAŽBA	A	VÁPENNÁ OMÍTKA ŠTUKOVÁ	KERAMICKÝ SOKL V=100
224	CHODBA	28,90	KERAMICKÁ DLAŽBA	A	VÁPENNÁ OMÍTKA ŠTUKOVÁ	KERAMICKÝ SOKL V=100
225	CHODBA	6,53	KERAMICKÁ DLAŽBA	A	VÁPENNÁ OMÍTKA ŠTUKOVÁ	KERAMICKÝ SOKL V=100

LEGENDA MATERIÁLŮ:

	STÁVAJÍCÍ KONSTRUKCE
	NOSNÉ OBVODOVÉ ZDIVO VÝTAHOVÉ ŠACHTY tl. 450 mm
	NOVÉ VNITRNÍ NENOSNÉ DĚLÍCÍ PŘÍČKY Z SDK tl.150 mm (viz výkres)
	NOVÉ KONSTRUKCE



Projektant:	Vypracoval:	Kreslil:	Ing. Šarman Vladimír Čs. 39, 794 01 Krnov, IČ 181 14911, tel. 777 303 690
Ing. Šarman Vladimír	Ing. Šarman Vladimír	Veronika Malcharková	
Investor: Město Krnov, Hlavní náměstí 96/1, Pod Bezručovým vrchem, 794 01 Krnov			Měřítko: 1 : 100
Název akce: Zázemí sociálních služeb Slezské diakonie, Hlubčická 9, Krnov parc.č. 884 k.ú. Krnov - Horní Předměstí			Datum: 06/2016
Výkres: 2.NP - NOVÝ STAV			Stupeň PD: společná pro územní a stavební řízení
			Výkres č. D 03