




Podélný řez

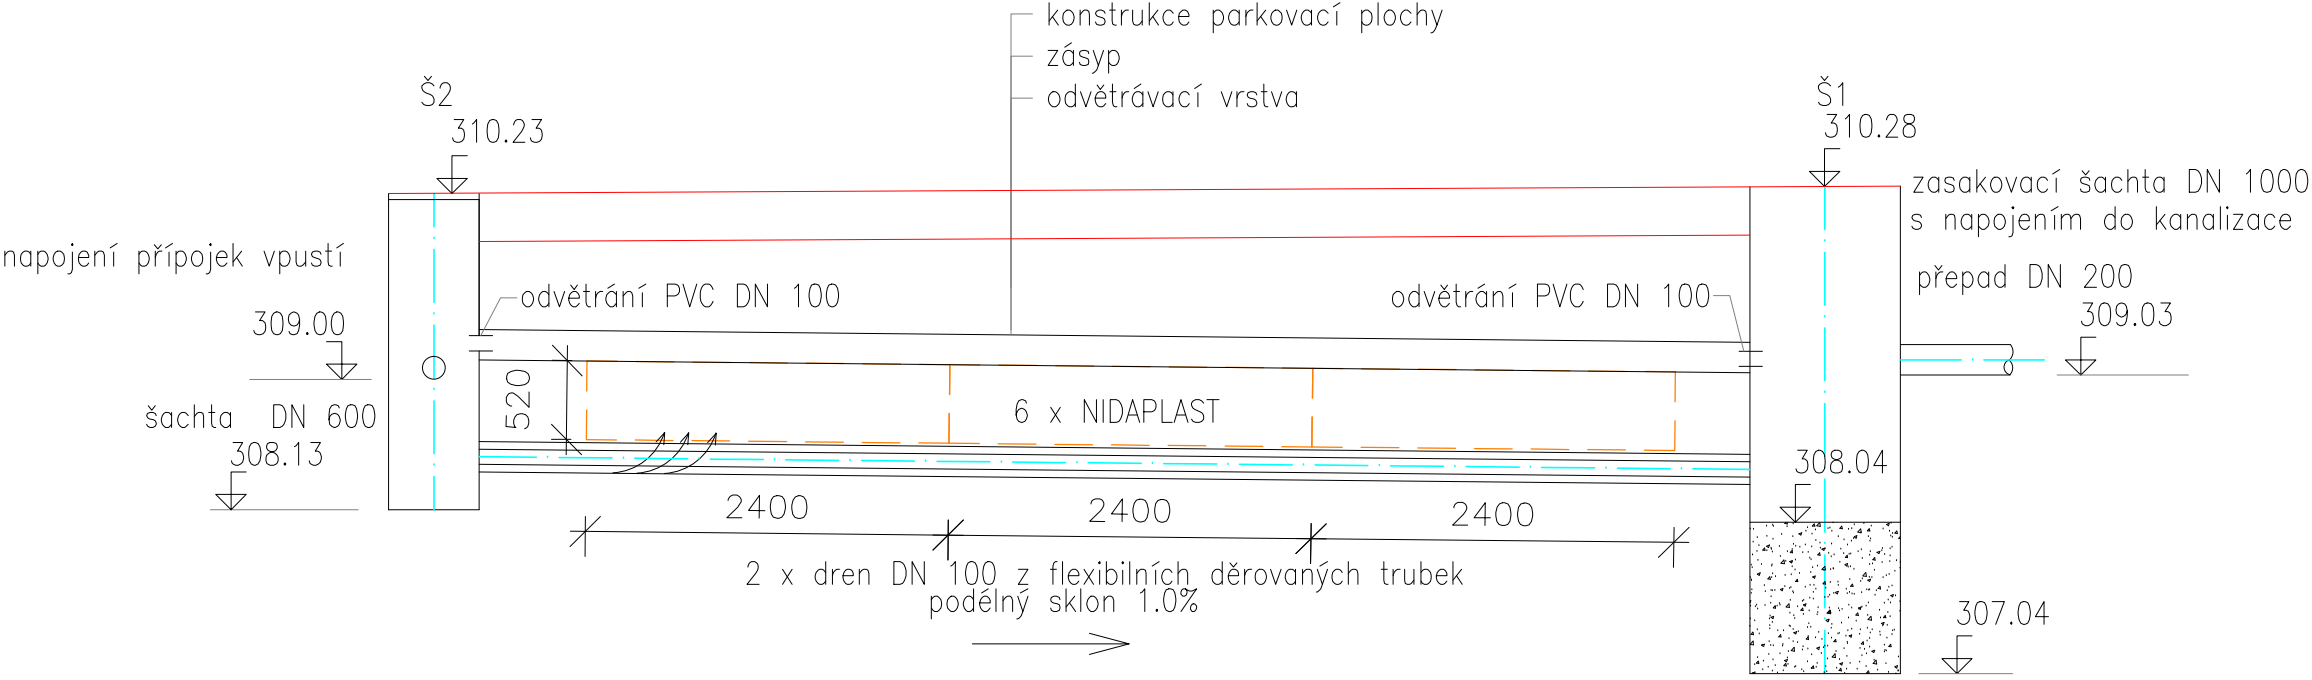

Vzorový příčný řez

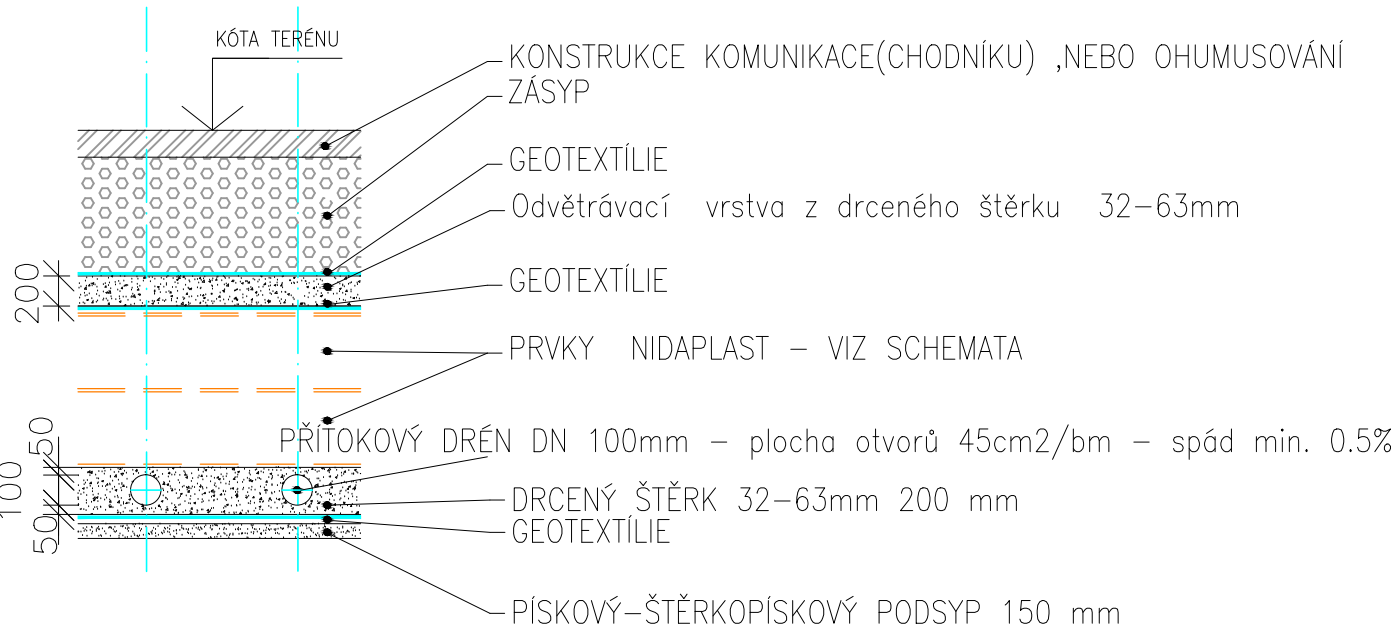

Půdorys

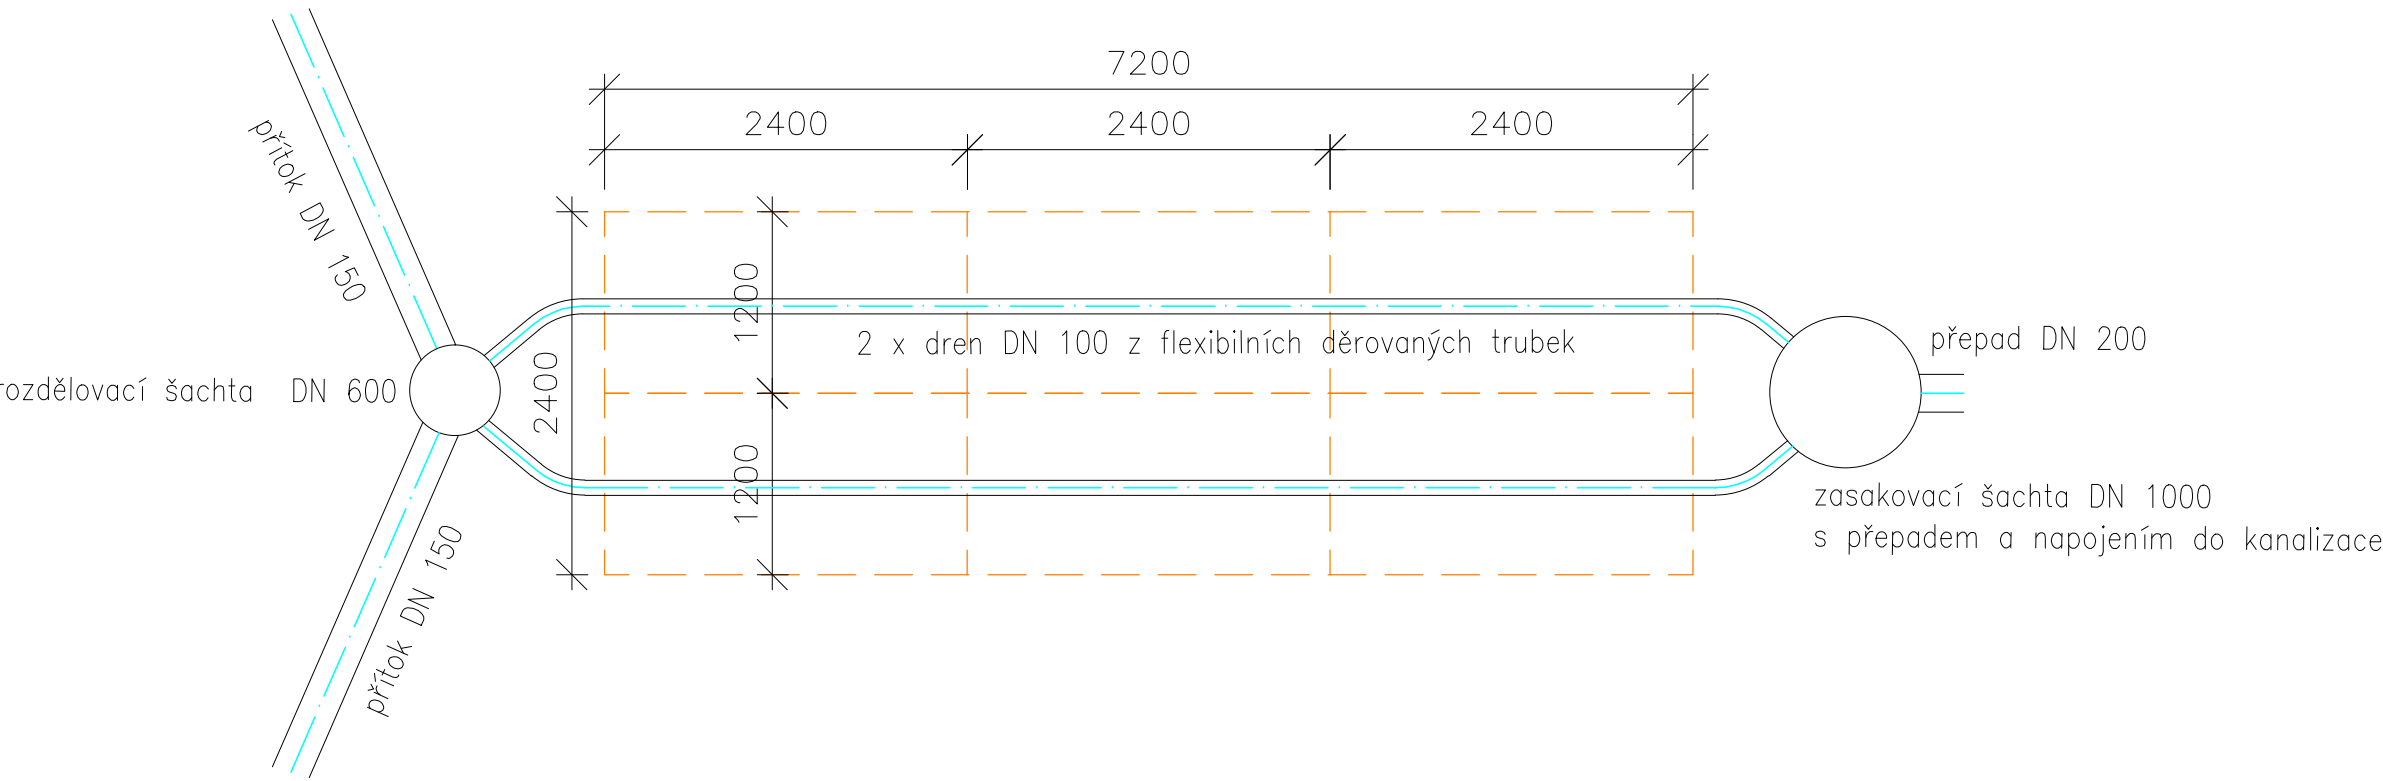

Výškový systém: B.p.v.

PROJEKTANT	KONTROLA	ZODP.PROJEKTANT
M. Prokop	P. Guňka	Ing. Guňka
INVESTOR: Město Krnov		
KRAJ: Moravskoslezský	MĚSTSKÝ (OB.) ÚŘAD: Krnov	
STAVBA:		
Parkoviště na sídlišti Pod Cvilínem, lokalita u bloků N, H		
OBJEKT: SO 101 Zpevněná plocha		
OBSAH: Retenčné zasakovací bloky		



LESPROJEKT KRNOV
s.r.o.
Revoluční 1138/76 794 02 KRNOV
Tel. 554 615 878, Fax: 554 611 430



LESPROJEKT KRNOV
s.r.o.

FORMÁT	A3
DATUM	12/2016
ZAKÁZKA ČÍSLO	15302
ARCH.ČÍSLO	DPPS
MĚŘÍTKO : 1:50	ČÍSLO VÝKRESU: 101.2.6