


Koordinační situace stavby
M 1:500

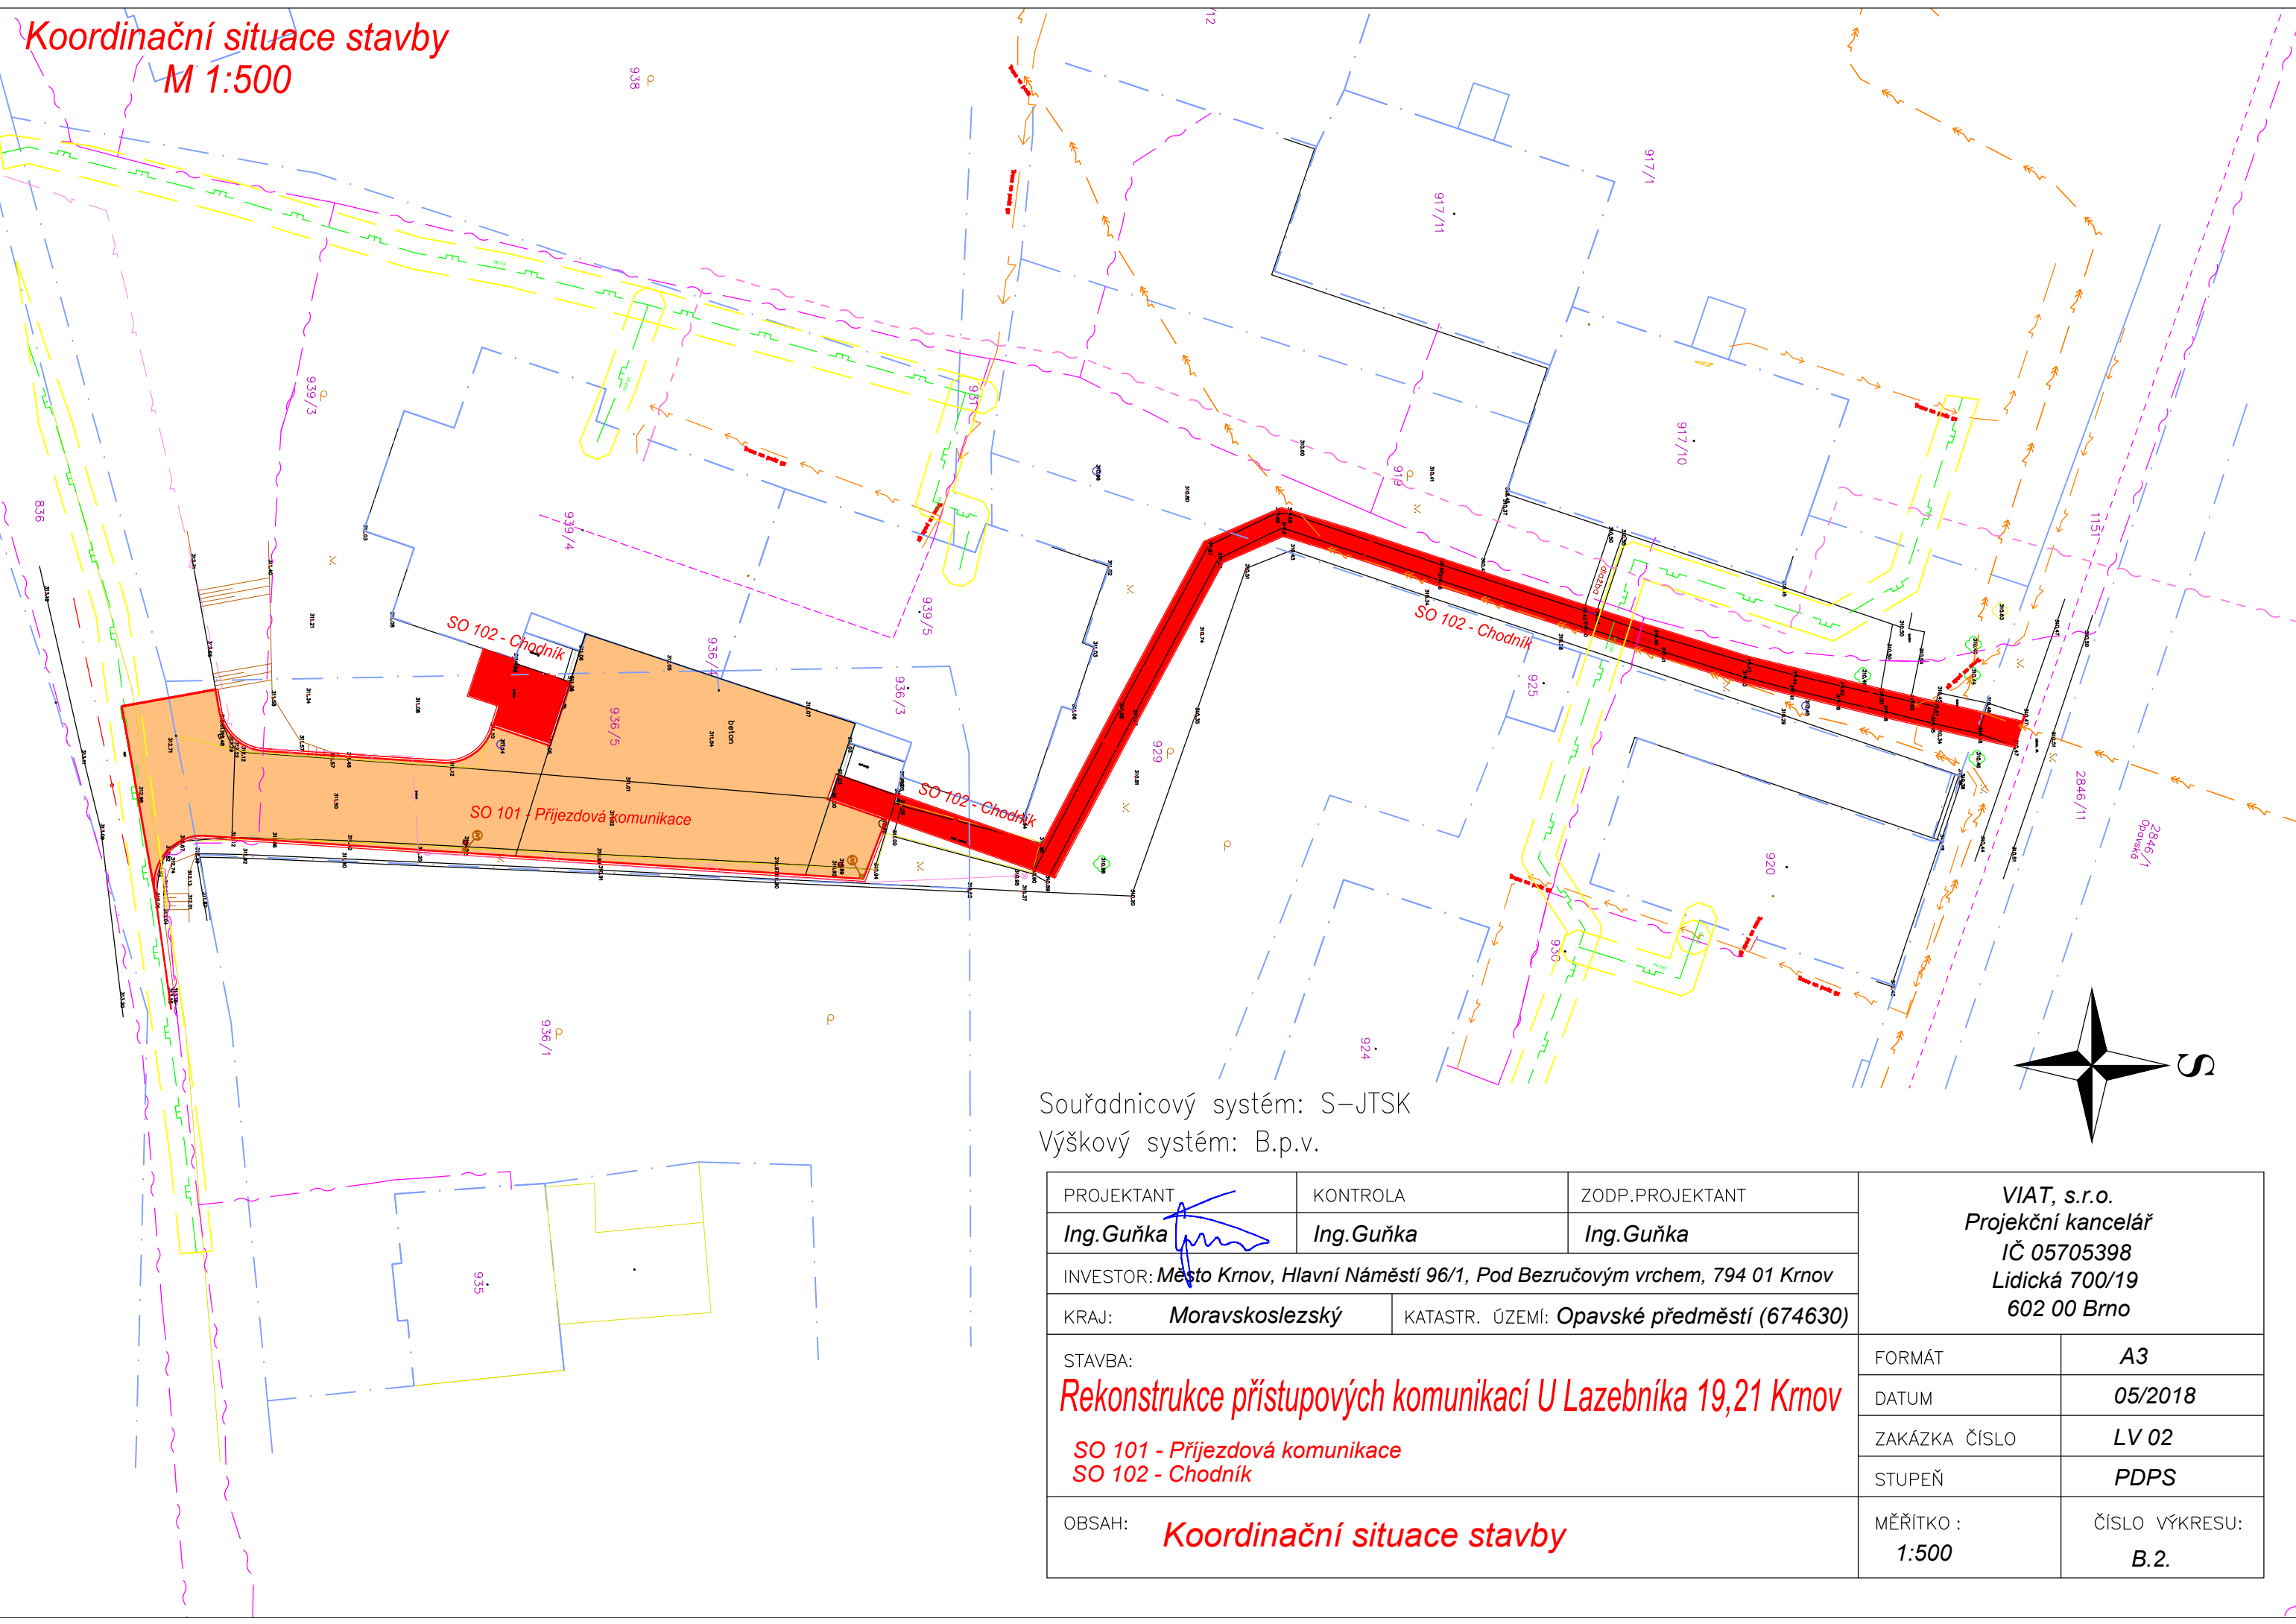

Souřadnicový systém: S-JTSK
Výškový systém: B.p.v.

PROJEKTANT	KONTROLA	ZODP.PROJEKTANT	VIAT, s.r.o. Projekční kancelář IČ 05705398 Lidická 700/19 602 00 Brno	
Ing. Guňka	Ing. Guňka	Ing. Guňka		
INVESTOR: Město Krnov, Hlavní Náměstí 96/1, Pod Bezručovým vrchem, 794 01 Krnov				
KRAJ: Moravskoslezský	KATASTR. ÚZEMÍ: Opavské předměstí (674630)			
STAVBA: Rekonstrukce přístupových komunikací U Lazebníka 19,21 Krnov SO 101 - Příjezdová komunikace SO 102 - Chodník			FORMÁT	A3
			DATUM	05/2018
			ZAKÁZKA ČÍSLO	LV 02
			STUPEŇ	PDPS
OBSAH: Koordinační situace stavby			MĚŘÍTKO : 1:500	ČÍSLO VÝKRESU: B.2.