


# KOORDINAČNÍ SITUAČNÍ VÝKRES M 1:200

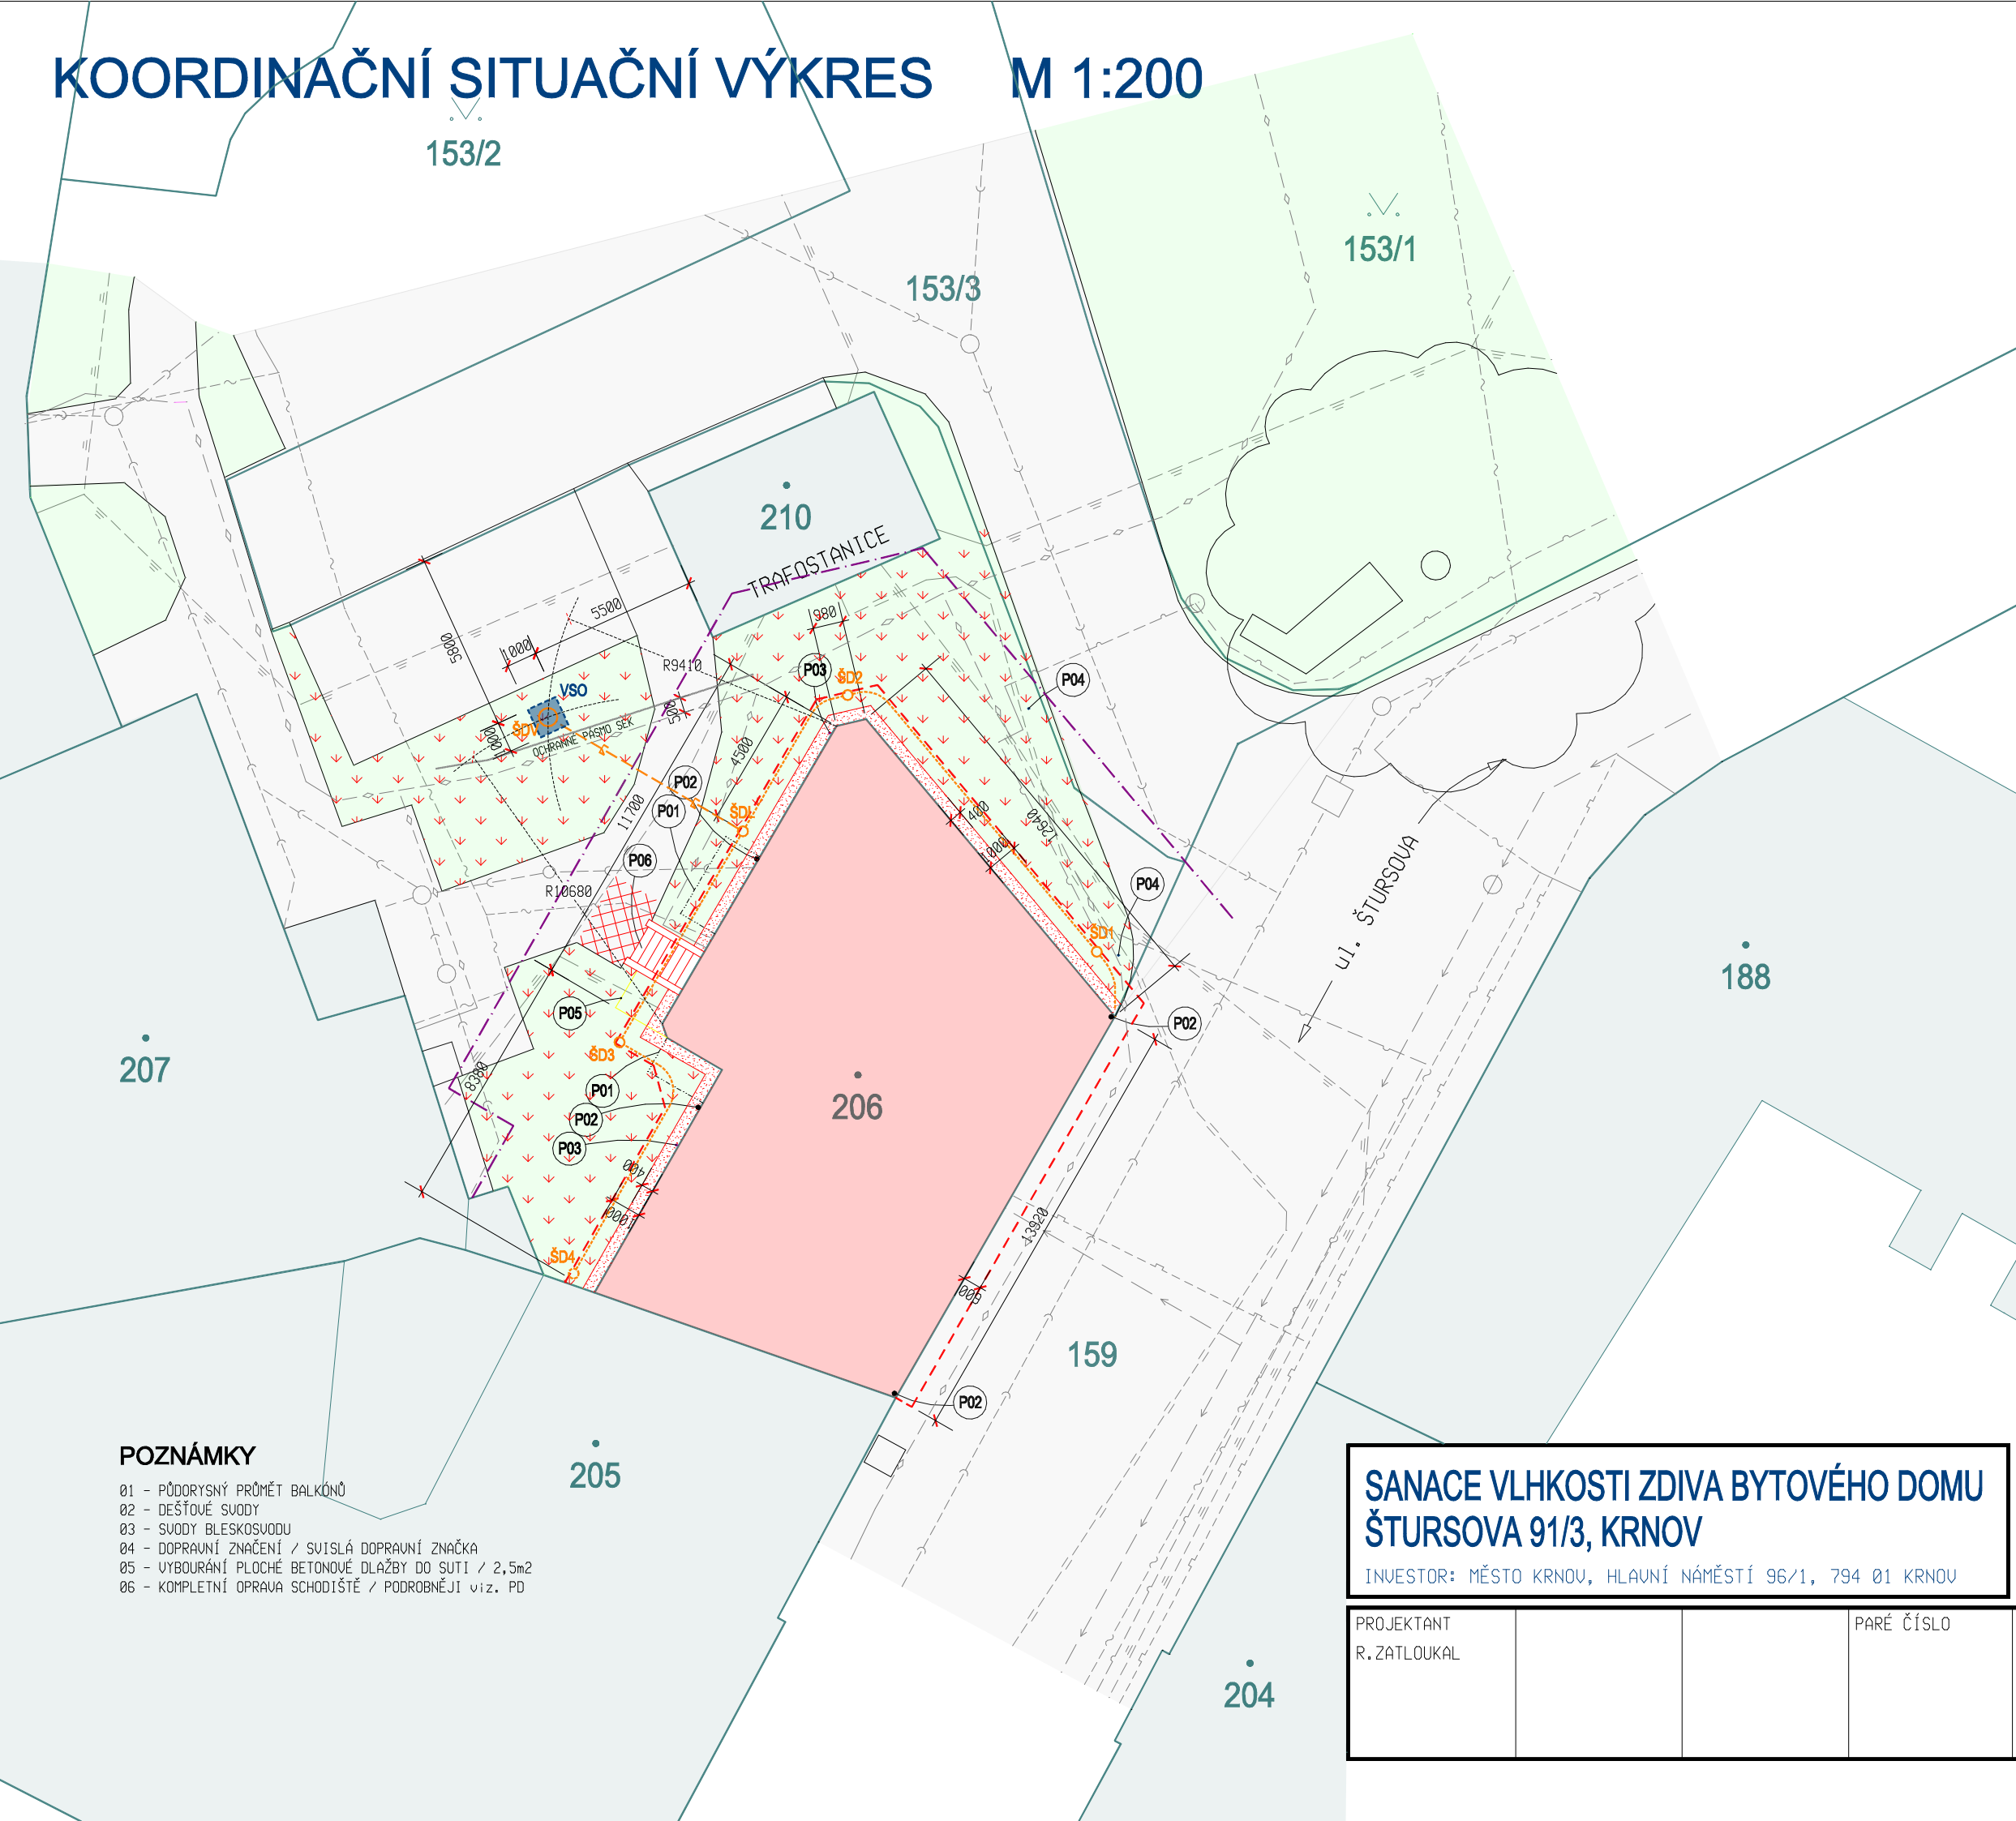


## LEGENDA PLOCH

- HRANICE POZEMKŮ NA PODKLADU KATASTRÁLNÍ MAPY
- HRANICE OBJEKTŮ NA PODKLADU KATASTRÁLNÍ MAPY
- BYTOVÝ DŮM, ŠTURSOVA 91/3, KRNOV  
ZASTAVĚNÁ PLOCHA DLE KN 205m2
- ZPEVNĚNÉ PLOCHY
- ZATRAVNĚNÉ PLOCHY
- ÚPRAVA ZATRAVNĚNÝCH PLOCH  
PO STAVEBNÍ ČINNOSTI -196m2
- OKAPOVÝ CHODNÍK/VALOUN ŘÍČNÍ BAREVNÝ 16-32 -14,0m2  
VYMEZENÝ OCEL. PÁSOVINOU 80/6 (3,77Kg/m) -34,5m
- ROZEBRÁNÍ BET. DLAŽBY (4,5m2) A BET. OBRUBY (3,0m)  
OPĚTOUNÉ POLOŽENÍ PO PROVEDENÍ SCHODIŠTĚ
- HRANICE 5m OD OBJEKTU
- HRANA VÝKOPU KOLEM OBJEKTU  
1m OD OBJEKTU

## LEGENDA SÍTÍ

- STÁVAJÍCÍ SÍŤ
- VODOVODNÍ ŘÁD
  - JEDNOTNÁ KANALIZACE
  - PLYNOVOD NTL
  - PODZEMNÍ VEDENÍ NN DO 1kV
  - PODZEMNÍ VEDENÍ UN DO 35kV
  - PODZEMNÍ VEDENÍ VEŘEJNÉHO OSVĚTLENÍ
  - PODZEMNÍ VEDENÍ SEK CETIN
  - PODZEMNÍ VEDENÍ SEK VODAFONE
  - LAMPA VEŘEJNÉHO OSVĚTLENÍ
- NAVRHOVANÉ SÍŤ
- DRENÁŽNÍ FLEXIBILNÍ PERFOROVANÉ  
POTRUBÍ DN100 -36,0m
  - DEŠŤOVÉ KANALIZAČNÍ POTRUBÍ  
KGM DN125 -6,9m
  - ŠDL DRENÁŽNÍ REVIZNÍ ŠACHTOVÝ KOMPLET  
DN315/200 S LAPÁČEM PÍSKU + NÁSTAVEC
  - ŠD1-4 DRENÁŽNÍ REVIZNÍ ŠACHTOVÝ KOMPLET  
DN315/100 + NÁSTAVEC
  - ŠDV DRENÁŽNÍ USAKOVACÍ ŠACHTA  
prům.600mm, h1.=2500mm
  - VSO USAKOVACÍ OBJEKT  
1000x1000mm, h1.3000mm

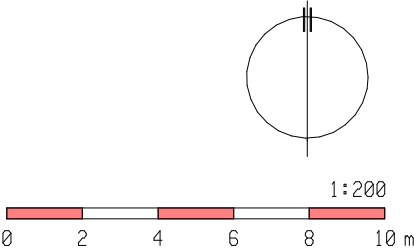

## POZNÁMKY

- 01 - PŮDORYSNÝ PRŮMĚT BALKÓNŮ
- 02 - DEŠŤOVÉ SVODY
- 03 - SVODY BLESKOSVODU
- 04 - DOPRAVNÍ ZNAČENÍ / SVISLÁ DOPRAVNÍ ZNAČKA
- 05 - VYBOURÁNÍ PLOCHÉ BETONOVÉ DLAŽBY DO ŠUTI / 2,5m2
- 06 - KOMPLETNÍ OPRAVA SCHODIŠTĚ / PODROBNĚJI viz. PD

## SANACE VLHKOSTI ZDIVA BYTOVÉHO DOMU ŠTURSOVA 91/3, KRNOV

INVESTOR: MĚSTO KRNOV, HLAVNÍ NÁMĚSTÍ 96/1, 794 01 KRNOV

PROJEKTANT  
R. ZATLOUKAL

PARÉ ČÍSLO

## C.3 KOORDINAČNÍ SITUAČNÍ VÝKRES

C. SITUAČNÍ VÝKRESY

RZ 149-2022/02  
BŘEZEN 2023  
DPS  
měřítko 1:200  
ozn.výkr. C.3