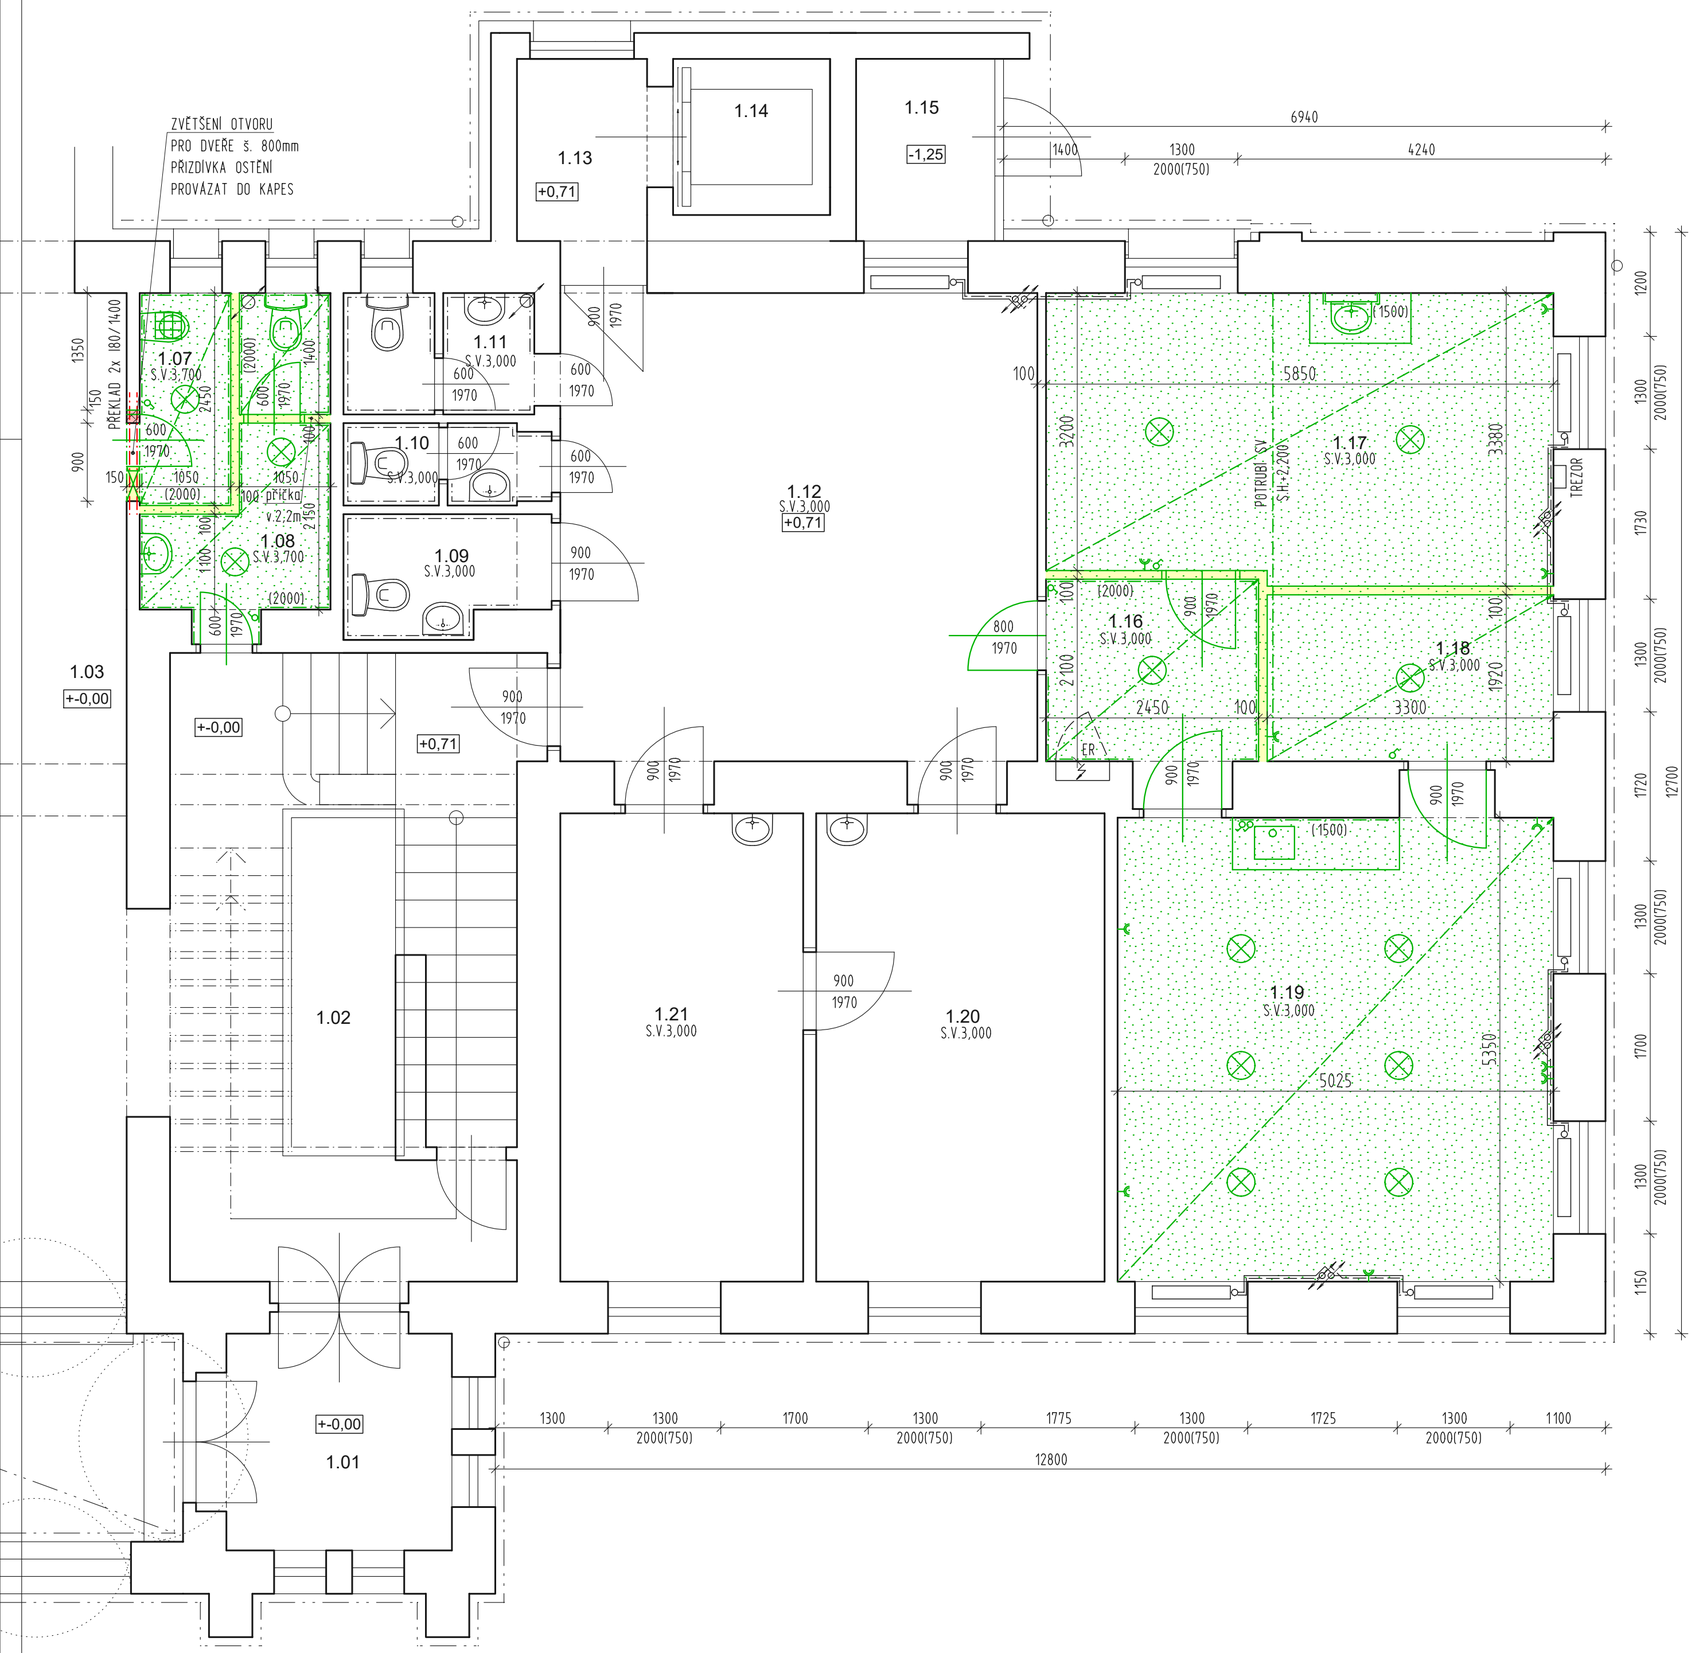

LEGENDA MÍSTNOSTÍ

OZNAČENÍ	NÁZEV MÍSTNOSTI	PLOCHA [m²]	PODLAHA	STĚNA	STROP	LIŠTA
1.01	ZÁDVEŘÍ	6.50				
1.02	SCHODIŠTĚ	28.01				
1.03	CHODBA	28.50				
1.04	REHABILITACE	87.16				
1.05	REHABILITACE	39.22				
1.06	REHABILITACE	21.12				
1.07	ÚKLID	2.57	KER. DLAŽBA	OM.+MALBA	OM.+MALBA+KER.OBKL.	
1.08	WC REHABILITACE	5.31	KER. DLAŽBA	OM.+MALBA	OM.+MALBA+KER.OBKL.	
1.09	WC ZTP PACIENTI	3.17				
1.10	WC LOGOPEDIE	2.13				
1.11	WC NEUROLOGIE	2.94				
1.12	ČEKÁRNA	30.85	PVC	OM.+MALBA+DŘ. OBKLA	OM.+MALBA	PVC LIŠTA
1.13	CHODBA VÝTAH	3.15				
1.14	VÝTAH	3.10				
1.15	ZÁDVEŘÍ VÝTAH	3.57				
1.16	CHODBA NEUROLOGIE	5.15	PVC	OM.+MALBA+DŘ. OBKLA	OM.+MALBA	PVC LIŠTA
1.17	DENNÍ MÍSTNOST NEUROLOGIE	19.31	KOBEREC	OM.+MALBA	EPS KAZETY	SOKLÍK
1.18	ORDINACE NEUROLOGIE	6.34	LAMINAT PLOVOUCÍ	OM.+MALBA	EPS KAZETY	SOKLÍK
1.19	ORDINACE NEUROLOGIE	26.88	LAMINAT PLOVOUCÍ	OM.+MALBA	OM.+MALBA	SOKLÍK
1.20	ORDINACE 1 LOGOPEDIE	17.96				
1.21	ORDINACE 2 LOGOPEDIE	15.12				
PLOCHA MÍSTNOSTÍ CELKEM:		358.06				

LEGENDA ZNAČENÍ PROFESÍ - STÁVAJÍCÍ STAV

- VYTÁPĚNÍ - ČLÁNKOVÉ OTOPNÉ TĚLESA
- VYTÁPĚNÍ - PŘÍVODNÍ POTRUBÍ - OCEL
- VYTÁPĚNÍ - PŘÍVODNÍ POTRUBÍ - OCEL
- STUDENÁ VODA - PLAST
- ODPADNÍ POTRUBÍ SVISLÉ - LITINA
- ELEKTRO - SVÍTIDLO
- ELEKTRO - DVOJ ZÁSUVKA
- ELEKTRO - VYPÍNAČ

LEGENDA ZNAČENÍ HMOT

- STÁVAJÍCÍ KONSTRUKCE - KERAMICKÉ ZDIVO - CIHLA PLNÁ, CIHLA DĚROVANÁ, DTD DESKY
- BOURANÉ KONSTRUKCE - PŘÍČKY, DLAŽBY, OBKLADY, OMÍTKY, DVEŘE, SANITA, ELEKTRO
- NAVRHOVANÉ KCE - PŘIZDÍVKA OTVORU - CIHLA PLNÁ, MALTA MC 20

SOUPIS BOURACÍCH PRACÍ

- DEMONTÁŽ :
  - SANITA - UMÝVADLA, WC KLOZETY, BATERIE, DŘEZ
  - ROZVODY ZTI - NAPOJOVACÍ BODY, APOD. DLE POTŘEBY
  - ELEKTROINSTALACE - OSVĚTLENÍ, ZÁSUVKY, VYPÍNAČE, APOD.
  - DVEŘNÍCH KŘÍDEL
- BOURÁNÍ VYBRANÝCH PŘÍČEK
- ZVĚTŠENÍ DVEŘNÍHO OTVORU - OSADIT PŘEDEM PŘEKLAD
- ODSTRANĚNÍ KER. OBKLADU vč. PODKLADU
- ODSTRANĚNÍ PODLAHOVÝCH KRYTIN - KER. DLAŽBA, LAMINÁT, KOBEREC vč. SOKLÍK, LIŠT
- OTLUČENÍ ZVĚTRALÝCH A VLHKÝCH OMÍTEK STĚN, STROPŮ - ODHAD 10 %
- OŠKRÁBÁNÍ MALEB STĚN V CELÉM ROZSAHU

NÁM. HRDINŮ 6 - POLIKLINIKA B - 1.NP
ORDINACE a SOC. ZAŘÍZENÍ

PŮDORYS 1.NP - BOURACÍ PRÁCE

Datum: 04/2025 Měřítko: 1:50
Kreslil: Pavel Hanzel, referent OISM

V/Š = 420 / 594 (0.25m2)