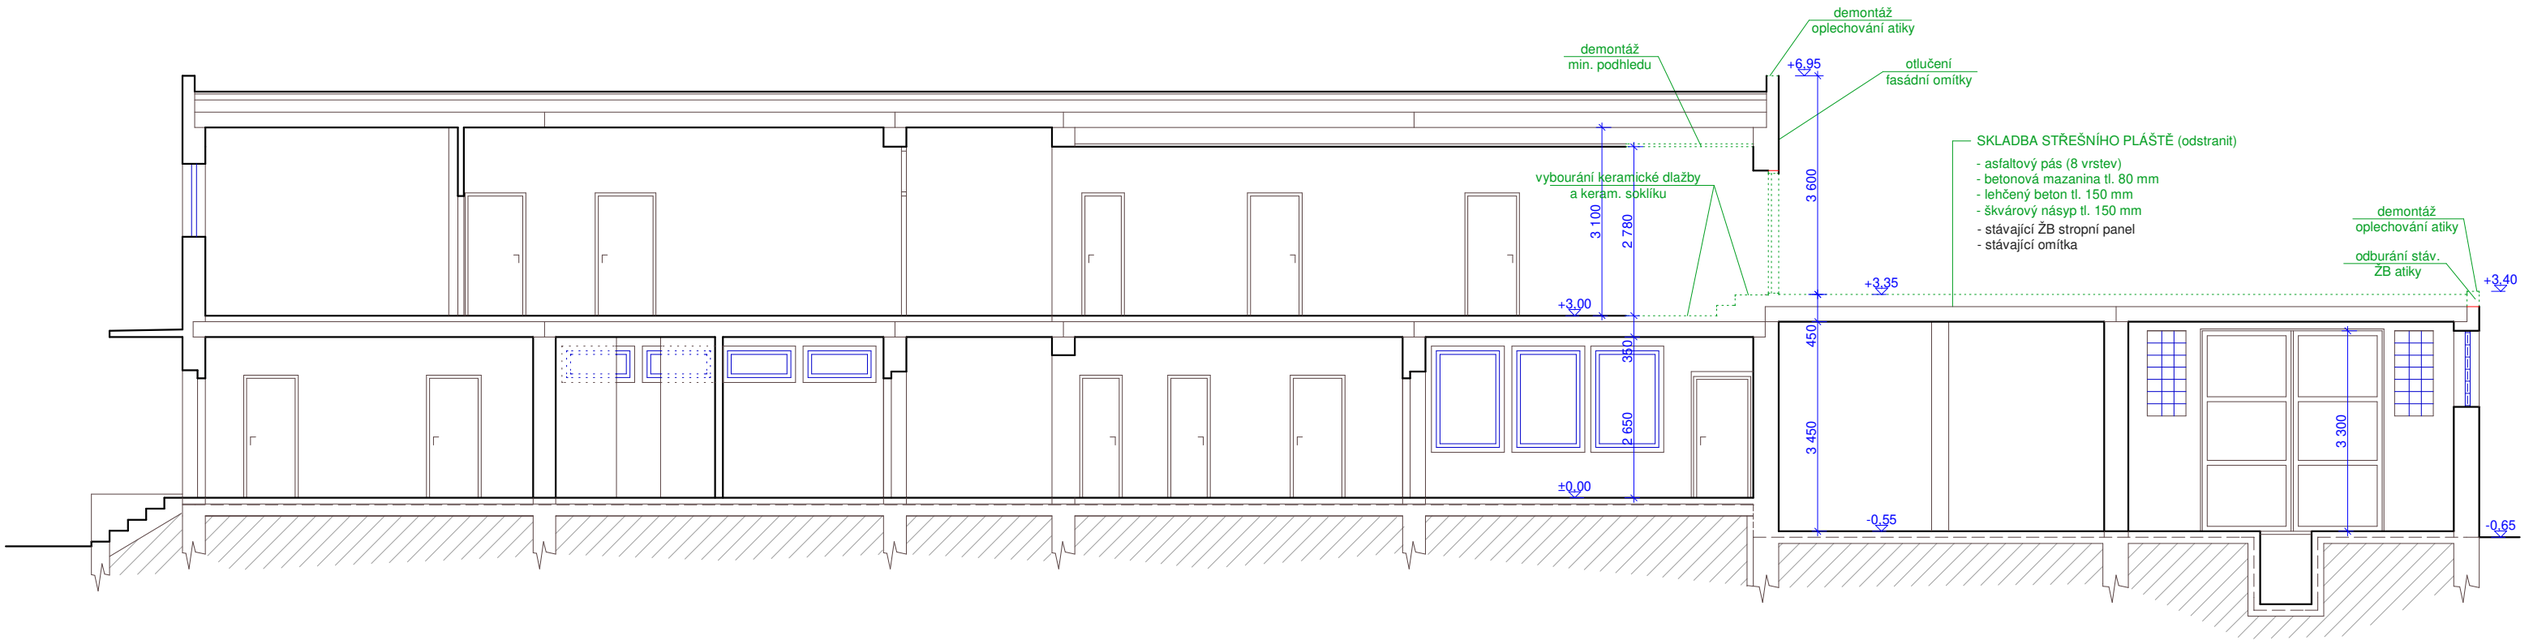

LEGENDA HMOT

stávající konstrukce

bourané konstrukce

bourané konstrukce podlah a střechy

Poznámky

V rozsahu stávajícího půdorysu 2.NP budou provedeny následující práce:
- vybourání stávajících plastových dveří vč. rámu
- otlučení vnější omítky štítového zdiva nad plochou střechou
- vybourání stávající atikového zdiva
- demontáž žlabů vč. háků a svodů, demontáž oplechování ploché střechy garáží
- odstranění skladby ploché střechy nad garáží až na nosnou ŽB stropní k-ci
- demontáž stávajícího vedení elektro na fasádě (štít)
- demontáž oplechování atiky hlavní střechy

Digitálně podepsal Ing. Petr Čevela
Datum: 2025.03.16 22:45:57 +01'00'

VYPRACOVALA	Ing. Jana Fišarová	Ing. Jana Fišarová Albrechtická 194 794 01 Krnov IČO : 451 743 77
INVESTOR	Město Krnov, IČ 00296139, Hlavní náměstí 96/1, 79401 Krnov	
NÁZEV:	**ČOV Krnov - nástavba dispečinku**	DATUM: 06/2024
ČÁST PD:	D.1.2 - Stavebně-konstrukční část	STUPEŇ PD: DSP
OBSAH:	Řez b-b´ - bourání	MĚŘÍTKO: 1: 100 / ČÍSLO VÝKRESU: **D.1.2.4**