předláždění stávající chodníkové dlažby,
popř. doplnění nové maloformátové
pro vyspádování
(úpravy řezáním, plynulé navázání
na stávající úroveň)

prostory restaurace
- nezaměřeno

vybourání betonu tl. 100 mm (cca 1,0 m2),
položení nové dlažby (cca 1,0 m2) s podsypem
rozebrání stávající dlažby a zpětné položení
stávající dlažby (cca 1,0 m2)
s výškovým dopojením ke stávající dlažbě

VEŘEJNÝ CHODNÍK

schod
dřev. práh P.T.0,95
poklop kanal. šachty
S.V. 4560+600
PRŮCHOD DO ATRIA
nová dlažba -25,28 m2
2,1%
S.V. 4620+600
ochran. profil rohů
S.V. 4680+620
nerez madlo ve výšce 900mm
+ vodící tyč ve výšce 250mm
dřev. práh P.T.-1,16
- elektrický rozvaděč
úprava poklopu kanal. šachty
ATRIUM
nová dlažba -17,58 m2
nová vpusť s upraveným napojením na kanalizaci
přístřešek vstupu
hromosvod
zateplení fasády
ztráva.dešť. svod
nový gajgr
3 lč120-1600
lč 20- 2000
VÝTAH
kotvení -viz výkres výtahu
nový cem. potěr -2,53m2
SDK podhled
nová dlažba -3,3m2
bezpečnostní prostor v prohlubni
2 lč120-1600
lč120- 2000
005
TECHNICKÁ MÍSTNOST
004
SKLAD
S.V. 2 410+220
cem. potěr
025
026
SKLAD
S.V. 2160
024
S.V. 2 080
S.V. 2390
úprava umístění stávajících stojanů pro kola

ZÁKLADY VÝTAHOVÉ ŠACHTY

ZÁKLADOVÁ DESKA

(D1) Dno nové šachty
(čistý vnitř. rozměry nové šachty musí být 1625 x 1770mm, t.j.2,88m2)
- hydroizolační nátěr (vč. stěn prohlubně)
- ŽB deska tl. 150mm se zahlazeným povrchem
C 20/25 XC2 + výztuž sv. síť 6/10-6/100mm (ve dvou úrovních)
- hydroizolace
- podklad. beton tl.50mm C8/10 X0 bez výztuže
(srovnání stáv. dna a dobetonávky pro rozšíření šachty)

ŽELEZOBETONOVÉ STĚNY

(S1) - nové železobeton. stěny rozšířené prohlubně výtahové šachty budou z betonu C20/25 XC2 TL. 300mm vyztuženého pruty a svař. sítí při obou površích, krytí výztuže min. 25mm - viz stat. posouzení
- svislá hydroizolace
- přizdívka z cihel plných
- obsyp ŠD 32/63 (viz skladba "C" - podlaha 1.PP)

poznámky:
- bude zajištěno řádné spřažení nové a stávající konstrukce prohlubně šachty (prokotvení pomocí betonářské výztuže vlepené do předvrtaných otvorů ve stávajících základech)
- do styčných spar mezi konstrukcemi budou vloženy bobtnající pásky pro zlepšení vodotěsnosti spoje, stávající stěny šachty se očistí
- v celé ploše (dno i stěny) prohlubně bude aplikován krystalický hydroizol. nátěr, následně bude provedeno přebroušení a aplikace epoxid. nátěru pro zajištění protiprašné povrchové úpravy celé prohlubně

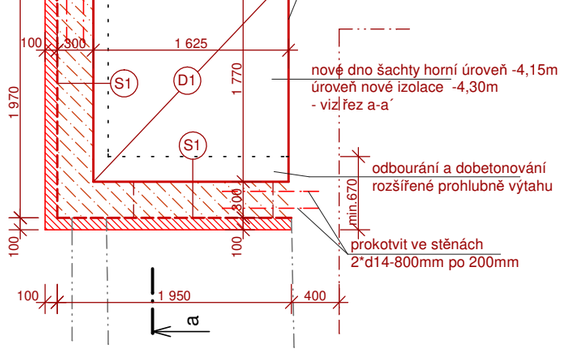

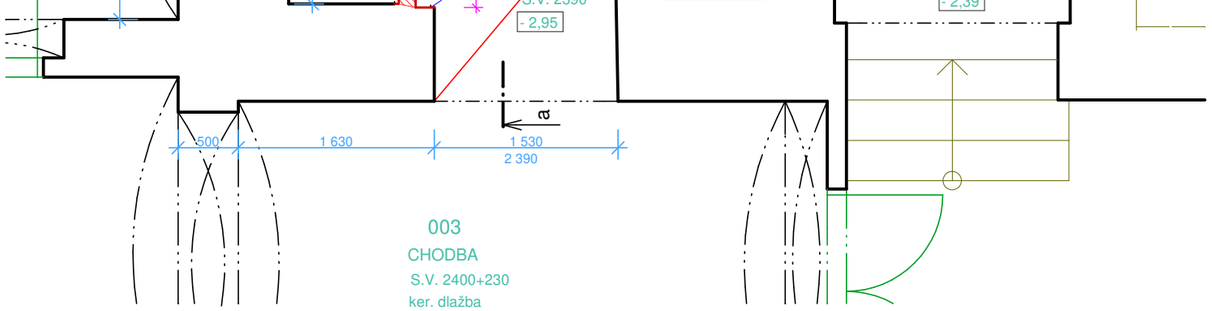

LEGENDA:

- stávající konstrukce
- bourané konstrukce jsou vyznačeny samostatně včetně nárhu podchycení
- zdivo - cihelné děrované bloky P10 na MC10 (tl. 200mm)
- zdivo - cihelné děrované bloky P15 na MC10 (tl. 300mm)
- příčkovky - cihelné děrované bloky P10 na MC10 (tl. 140 a 115mm)
- zdivo z cihel CP P15 na MC10 (dozdívka, přizdívka, čelní stěna výtahu tl. 70mm)
- nové zdivo řádně zavázat do stávajícího
- ŽB konstrukce - výztuž dle statického posouzení
  beton C20/25-XC2 ŽB kce základ. vany, desky
  beton C20/25-XC1 strop. desky, věnce, podbetonávky
  beton C 8/10-X0 podkladní beton
  ocel S 235 - výrobní skupina EXC2
- konstrukce nového osobního výtahu (výtah. kabina odpovídající vyhl. 398/2009 Sb.)
  - průchozí, nostnost 630kg, počet osob 8,
  rozměry kabiny - 1100x1400mm/ v.2200mm, dveře š.900/2100mm
  počet stanic/nástupišť 4/ 5, rychlost 1,0m/s, zdvih 11,97m
- viz samostatné výkresy - část D2, nutno odsouhlasit s dodavatelem výtahu a zajistit dílenskou dokumentaci

VÝPIS OCELI (- třída materiálu S235)

profil - délka (mm)	počet
lč.120 dl. 1600 mm	5ks
lč.120 dl. 2 000 mm	2ks

nosníky pro podchycení kcí jsou uvedeny v konstrukční části
- dveře do průchodu budou opatřeny automatickým pohonem včetěn nutných úprav a zajištění, výměně zámku apod. - viz popis T/4

±0,00 = úroveň podlahy 1.NP budovy

VYPRACOVALA	Ing. Fišarová Jana	Ing. Jana Fišarová Albrechtická 1796/194 794 01 Krnov IČO : 451 743 77
INVESTOR	Město Krnov, IČ :00296139 Hlavní nám. 96/1, 794 01 Krnov	
NÁZEV:	**Budova městského úřadu - stavební úpravy výtahu včetně bezbariérového přístupu**	DATUM: 07/2024
ČÁST PD:	D.1.1.-architektonicko-stavební řešení	STUPEŇ PD: DPS
OBSAH:	Půdorys 1.PP -částečný - návrh	MĚŘÍTKO: 1: 50 ČÍSLO VÝKRESU: **D.1.1.6**