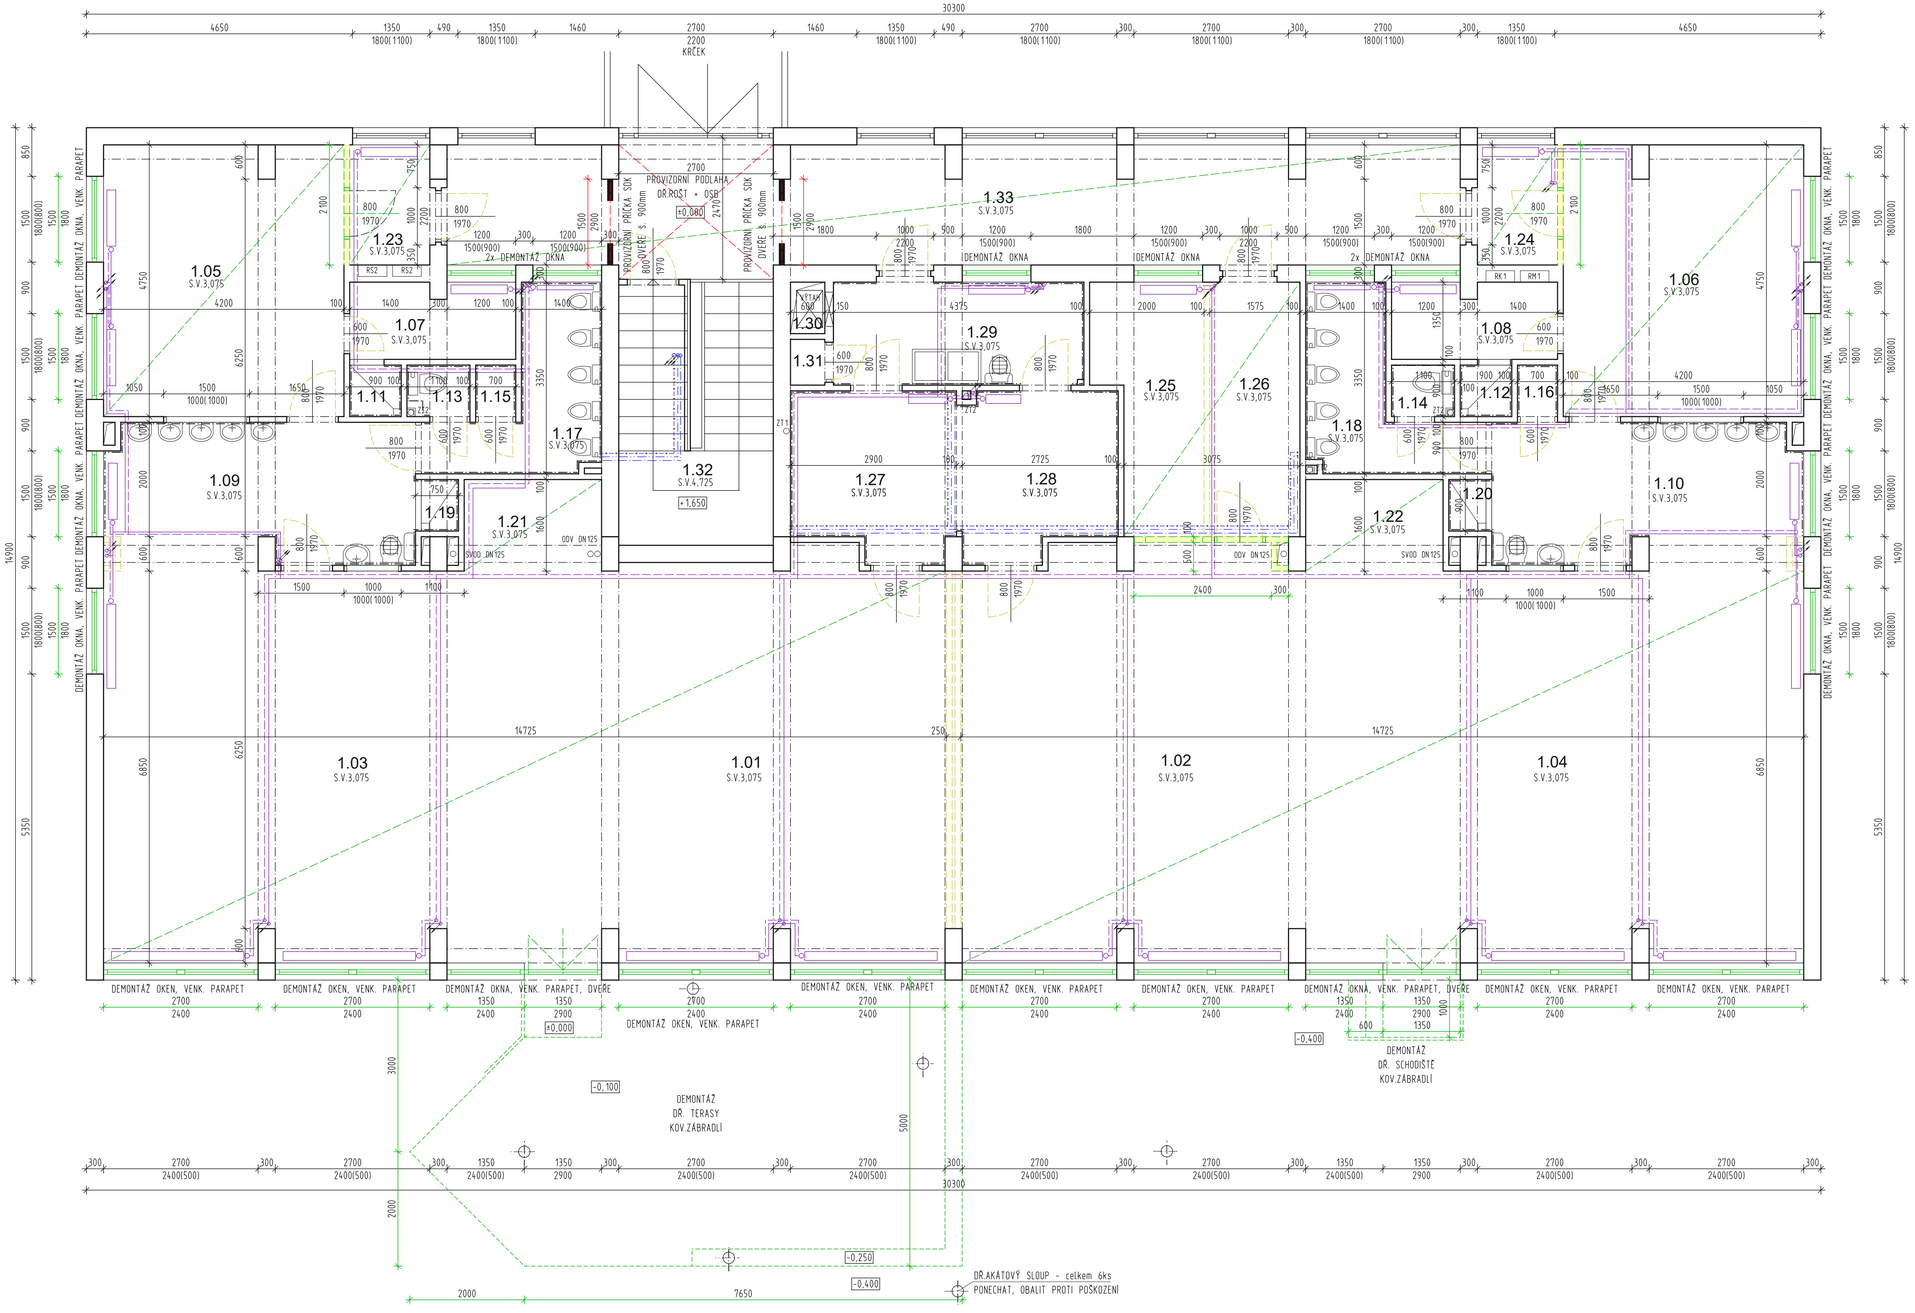

LEGENDA MÍSTNOSTÍ

OZNAČENÍ	NÁZEV MÍSTNOSTI	PLOCHA [m²]	PODLAHA	STĚNA	STROP	LIŠTA
1.01	DENNÍ MÍSTNOST - 1	39.43	BETON	OM.+MALBA	OM.+MALBA	
1.02	DENNÍ MÍSTNOST - 2	40.22	BETON	OM.+MALBA	OM.+MALBA	
1.03	LEHÁRNA - 1	61.11	BETON	OM.+MALBA	OM.+MALBA	
1.04	LEHÁRNA - 2	61.11	BETON	OM.+MALBA	OM.+MALBA	
1.05	ŠATNA DĚTÍ - 1	19.77	BETON	OM.+MALBA	OM.+MALBA	
1.06	ŠATNA DĚTÍ - 2	19.77	BETON	OM.+MALBA	OM.+MALBA	
1.07	ŠATNA ZAMĚST. - 1	3.83	BETON	OM.+MALBA	OM.+MALBA	
1.08	ŠATNA ZAMĚST. - 2	3.83	BETON	OM.+MALBA	OM.+MALBA	
1.09	UMÝVÁRNA DĚTI - 1	11.98	KER. DLAŽBA	OM.+MALBA+KER.OBKL.	OM.+MALBA	
1.10	UMÝVÁRNA DĚTI - 2	11.98	KER. DLAŽBA	OM.+MALBA+KER.OBKL.	OM.+MALBA	
1.11	SPRCHA ZAMĚST. - 1	0.81	KER. DLAŽBA	OM.+MALBA+KER.OBKL.	OM.+MALBA	
1.12	SPRCHA ZAMĚST. - 2	0.81	KER. DLAŽBA	OM.+MALBA+KER.OBKL.	OM.+MALBA	
1.13	WC ZAMĚST. - 1	0.99	KER. DLAŽBA	OM.+MALBA+KER.OBKL.	OM.+MALBA	
1.14	WC ZAMĚST. - 2	0.99	KER. DLAŽBA	OM.+MALBA+KER.OBKL.	OM.+MALBA	
1.15	ÚKLID - 1	0.63	KER. DLAŽBA	OM.+MALBA+KER.OBKL.	OM.+MALBA	
1.16	ÚKLID - 2	0.63	KER. DLAŽBA	OM.+MALBA+KER.OBKL.	OM.+MALBA	
1.17	WC DĚTI - 1	6.27	KER. DLAŽBA	OM.+MALBA+KER.OBKL.	OM.+MALBA	
1.18	WC DĚTI - 2	6.27	KER. DLAŽBA	OM.+MALBA+KER.OBKL.	OM.+MALBA	
1.19	SPRCHA DĚTI - 1	0.68	KER. DLAŽBA	OM.+MALBA+KER.OBKL.	OM.+MALBA	
1.20	SPRCHA DĚTI - 2	0.68	KER. DLAŽBA	OM.+MALBA+KER.OBKL.	OM.+MALBA	
1.21	SKLAD LEHÁTEK - 1	3.84	BETON	OM.+MALBA	OM.+MALBA	
1.22	SKLAD LEHÁTEK - 2	3.84	BETON	OM.+MALBA	OM.+MALBA	
1.23	ZÁDVEŘÍ - 1	2.94	BETON	OM.+MALBA	OM.+MALBA	
1.24	ZÁDVEŘÍ - 2	2.94	BETON	OM.+MALBA	OM.+MALBA	
1.25	IZOLACE	7.31	BETON	OM.+MALBA	OM.+MALBA	
1.26	VYŠETŘOVNA	7.01	BETON	OM.+MALBA	OM.+MALBA	
1.27	PŘÍPRAVNA	8.32	KER. DLAŽBA	OM.+MALBA+KER.OBKL.	OM.+MALBA	
1.28	PŘÍPRAVNA	7.65	KER. DLAŽBA	OM.+MALBA+KER.OBKL.	OM.+MALBA	
1.29	MANIPULACE	7.88	KER. DLAŽBA	OM.+MALBA+KER.OBKL.	OM.+MALBA	
1.30	NÁKL. VÝTAH	0.54				
1.31	STROJOVNA VÝTAH	0.48	BETON	OM.+MALBA	OM.+MALBA	
1.32	SCHODIŠTĚ	12.56				
1.33	CHODBA	36.95	TERACO DLAŽBA	OM.+MALBA	OM.+MALBA	SOKLÍK
PLOCHA MÍSTNOSTÍ CELKEM:		394.05				

LEGENDA ROZVODŮ INSTALACÍ - STÁVAJÍCÍ

- VYTÁPĚNÍ - ČLÁNKOVÉ OTOPNÉ TĚLESA (OJEDINĚLE DESKOVÉ)
- VYTÁPĚNÍ - PŘÍVODNÍ POTRUBÍ - OCEL
- VYTÁPĚNÍ - PŘÍVODNÍ POTRUBÍ - OCEL
- STUDENÁ VODA - PLAST (PŘEVÁŽNĚ)
- TEPLÁ VODA - PLAST
- CIRKULACE - PLAST

LEGENDA ZNAČENÍ HMOT

- STÁVAJÍCÍ KONSTRUKCE - ŽB SKELET (SLOUPY, PRŮVLAKY, STROPY), KERAMICKÉ ZDIVO - CDM, CIHLA PLNÁ, CIHLA DĚROVANÁ
- BOURANÉ KONSTRUKCE - KERAMICKÉ PŘÍČKY, DLAŽBY, OBKLADY, OMÍTKY
- BOURANÉ KONSTRUKCE - JIŽ PROVEDENÉ PRÁCE - PŘÍČKY, DVEŘNÍ KŘÍDLA

POZNÁMKA

- PROSTOR V MÍSTĚ VSTUPU DO OBJEKTU U SCHODIŠTĚ DO 2.NP - ZACHOVAT PŘÍSTUP PRO PROVOZ MŠ PO PROVEDENÍ PRÁCÍ SPOJENÝCH S BOURÁNÍM PODLAHOVÉ KONSTRUKCE ZABEZPEČIT PRO BEZPEČNÝ POHYB OSOB DO 2.NP PROVIZORNÍ PODLAHOU DTD tl. 20mm + ROŠT

- PROVIZORNÍ SDK PŘÍČKA PRO ODDĚLENÍ STAVBY OD PROVOZU MŠ S UZAMYKATELNÝMI DVEŘMI

- HLUČNÉ BOURACÍ PRÁCE BUDOU PROBÍHAT POUZE:
  od 7:00 do 11:00 a od 14:00 do 18:00 hod

Orientační schema

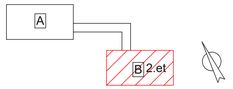

OBNOVA MAJETKU MĚSTA KRNOVA PO POVODNI - MŠ ŽIŽKOVA	
Místo stavby: Krnov, Žižkova 492/34, parc.č. 1136, 3078, k.ú.: Opavské Předměstí	
Investor: Město Krnov, Hlavní nám. 96/1, 794 01 Krnov, IČ: 00296139	
Výkres: 2. etapa - PŮDORYS 1.NP - BOURACÍ PRÁCE	
Datum: 02/2026 Měřítko: 1:50 Kreslil: Pavel Hanzel, referent OISM	Číslo výkresu: 03