



Pomáhat a chránit

KRAJSKÉ ŘEDITELSTVÍ POLICIE MORAVSKOSLEZSKÉHO KRAJE

Územní odbor Bruntál
dopravní inspektorát



Č.j.:KRPT-228843-2/ČJ-2020-070106

Bruntál 28. prosince 2020
Odesláno DS

Městský úřad
Odbor veřejných zakázek
Hlavní náměstí 96/1
KRNOV

Stanovisko pro územní rozhodnutí.

název: Odvedení splaškových vod z lokality Krnov - Ježník, Přeložka STL plynovodu
DN200

Policie ČR, dopravní inspektorát Bruntál, v souladu s ustanovením § 16, odst. 2, písm. b) zákona č.13/1997 Sb o pozemních komunikacích, ve znění pozdějších předpisů, Vám na základě Vaší žádosti sděluje, že

s o u h l a s í

s PD k vydáním územního rozhodnutí.

Odůvodnění: Žadatel předložil návrh PD (včetně přechodného DZ) k níž zdejší DI, nemá připomínky.

zpracoval: prap. Bc. Jan MENŠÍK

npor. Bc. Pavel Černý v.r.
Vedoucí DI Bruntál

npor. Radek Heinisch

28.12.2020 16:37:21

Digitálně podepsal:


npor. Radek Heinisch
POLICIE ČESKÉ REPUBLIKY

Důvod: Za správnost vyhotovení

www.policie.cz

Partyzánská 7
792 01 Bruntál

Tel.: +420 974 731 111
Fax: +420 974 731 929
Email: brdi@mvr.cz

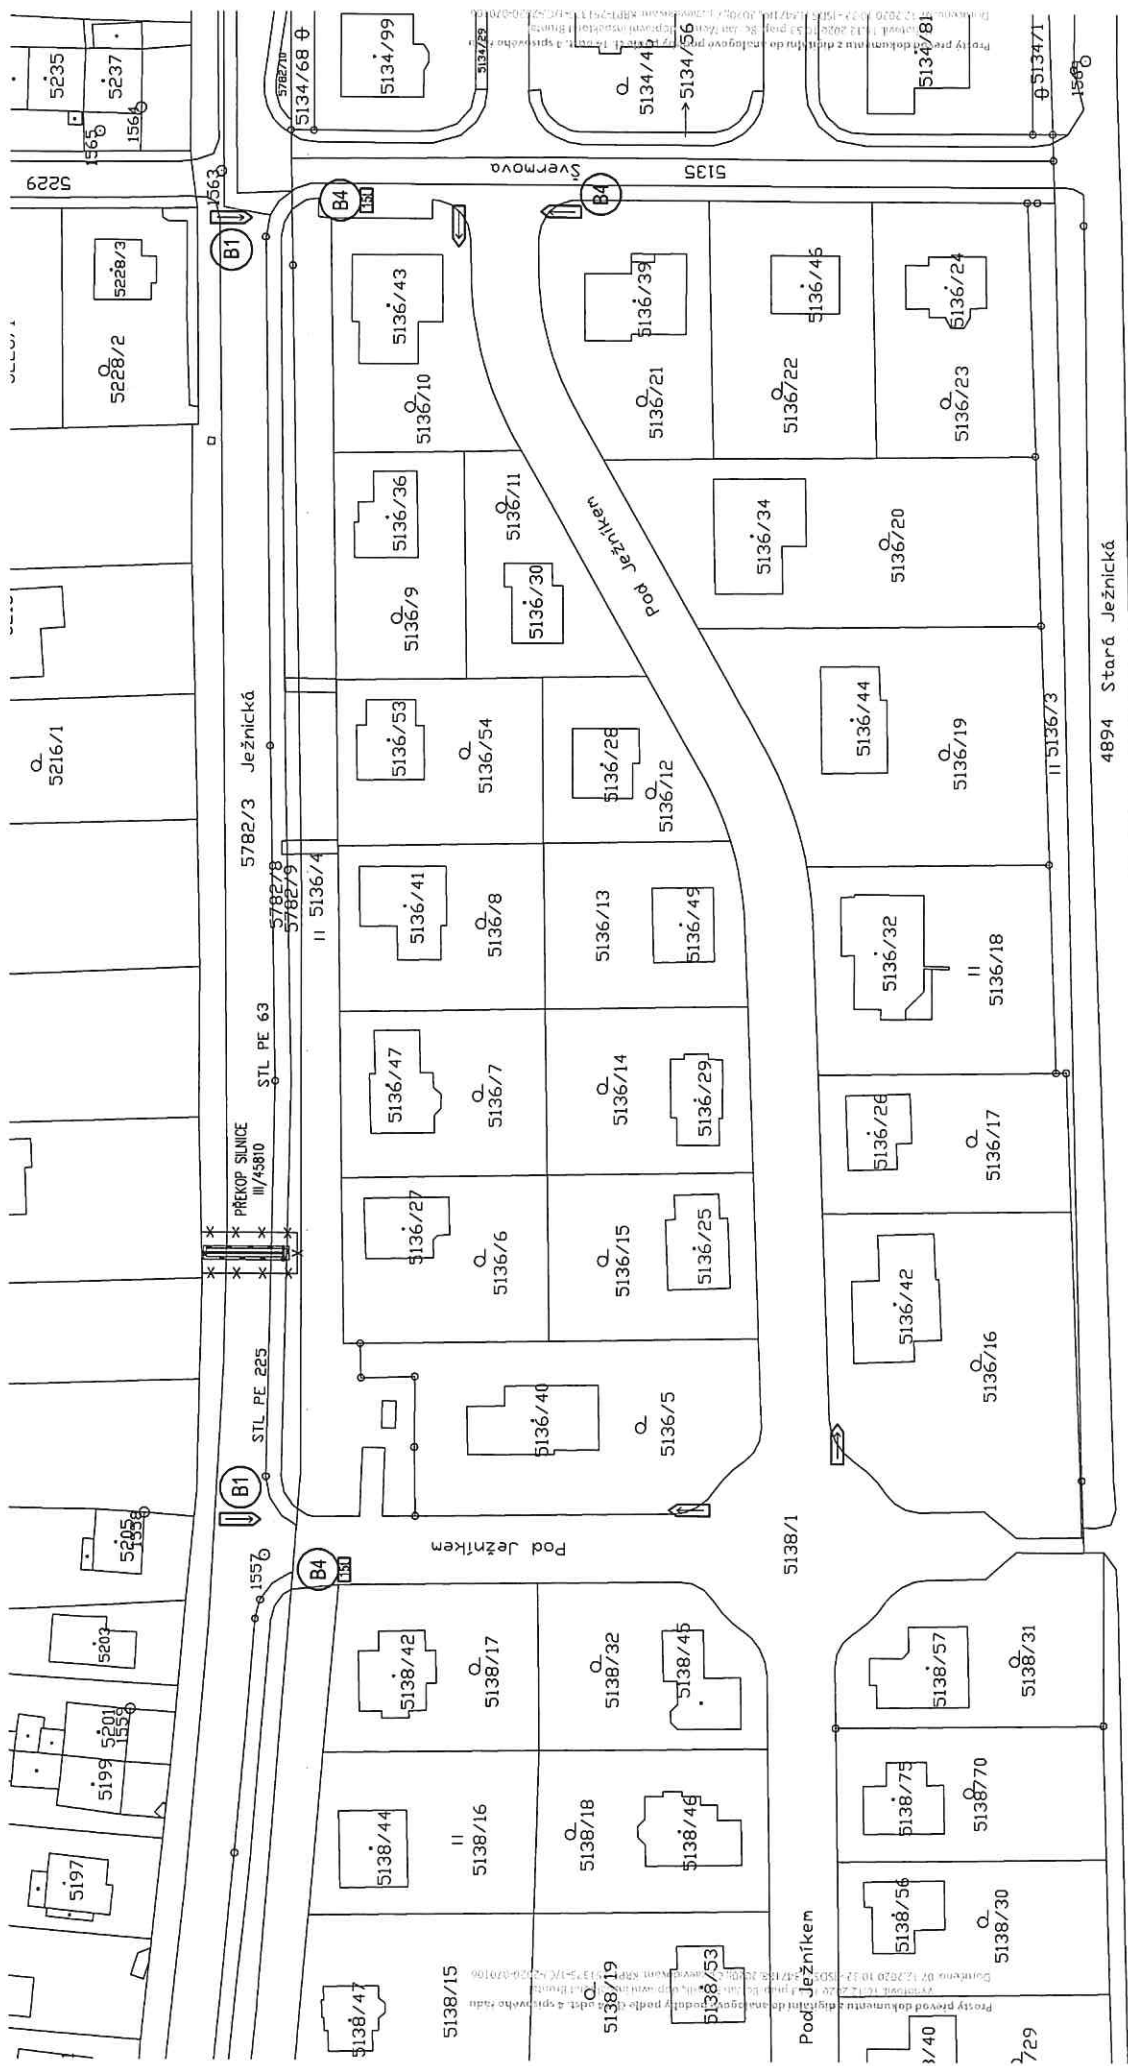

KRNOV

KRNOV-HORNÍ PŘEDMĚSTÍ

- PŘEKOP SILNICE III/45810 S PŘELOŽKOU PLYNOVODU
- DOPRAVNÍ ZNAČKA B1 "ZÁKAZ VJEZDU VŠECH VOZIDEL" S DODATKOVOU TABULKOU E13 "MIMO DOPRAVNÍ OBSLUHY"
- DOPRAVNÍ ZNAČKA B4 "ZÁKAZ VJEZDU NÁKLADNÍCH AUTOMOBILŮ" S DODATKOVOU TABULKOU E5 "15t"
- DOPRAVNÍ ZNAČKA IS11c "SMĚROVÁ TABULE PRO VYZNAČENÍ OBLIŽDKY" — ZÁBRANA S NOČNÍM OSVĚTLENÍM

POZN.: 14 DNI PŘED UZÁVĚROU BUDOU FIRMY DOTČENÉ UZÁVĚROU INFORMOVÁNY O OMEZENÍ PROVOZU NÁKL. AUTOMOBILŮ NAD 15tun

PROJEKTANT: Rostislav Konvička		VYPRACOVAL: Boris Novotný	TERMOSEKVIS HLAVNÍ NAM. 28, KRNOV +420 603 306 501
INVESTOR: Město Krnov, IČ: 00296139	DATA: listopad 2020	DIS. ZAK.: 2013	STUPEŇ: DPS
AKCE: Hlavní náměstí 96/1, 794 01 Krnov	ČÍS. VÝK. / FORMÁT: a11 / A3	ČÍS. VÝK. / FORMÁT: a11 / A3	ČÍS. VÝK. / FORMÁT: a11 / A3
OBEC: Přeložka STL plynovodu DN200	OBEC: Dopravní situace v době stavby	OBEC: Dopravní situace v době stavby	OBEC: Dopravní situace v době stavby
MĚŘÍTKO: 1:750	MĚŘÍTKO: 1:750	MĚŘÍTKO: 1:750	MĚŘÍTKO: 1:750