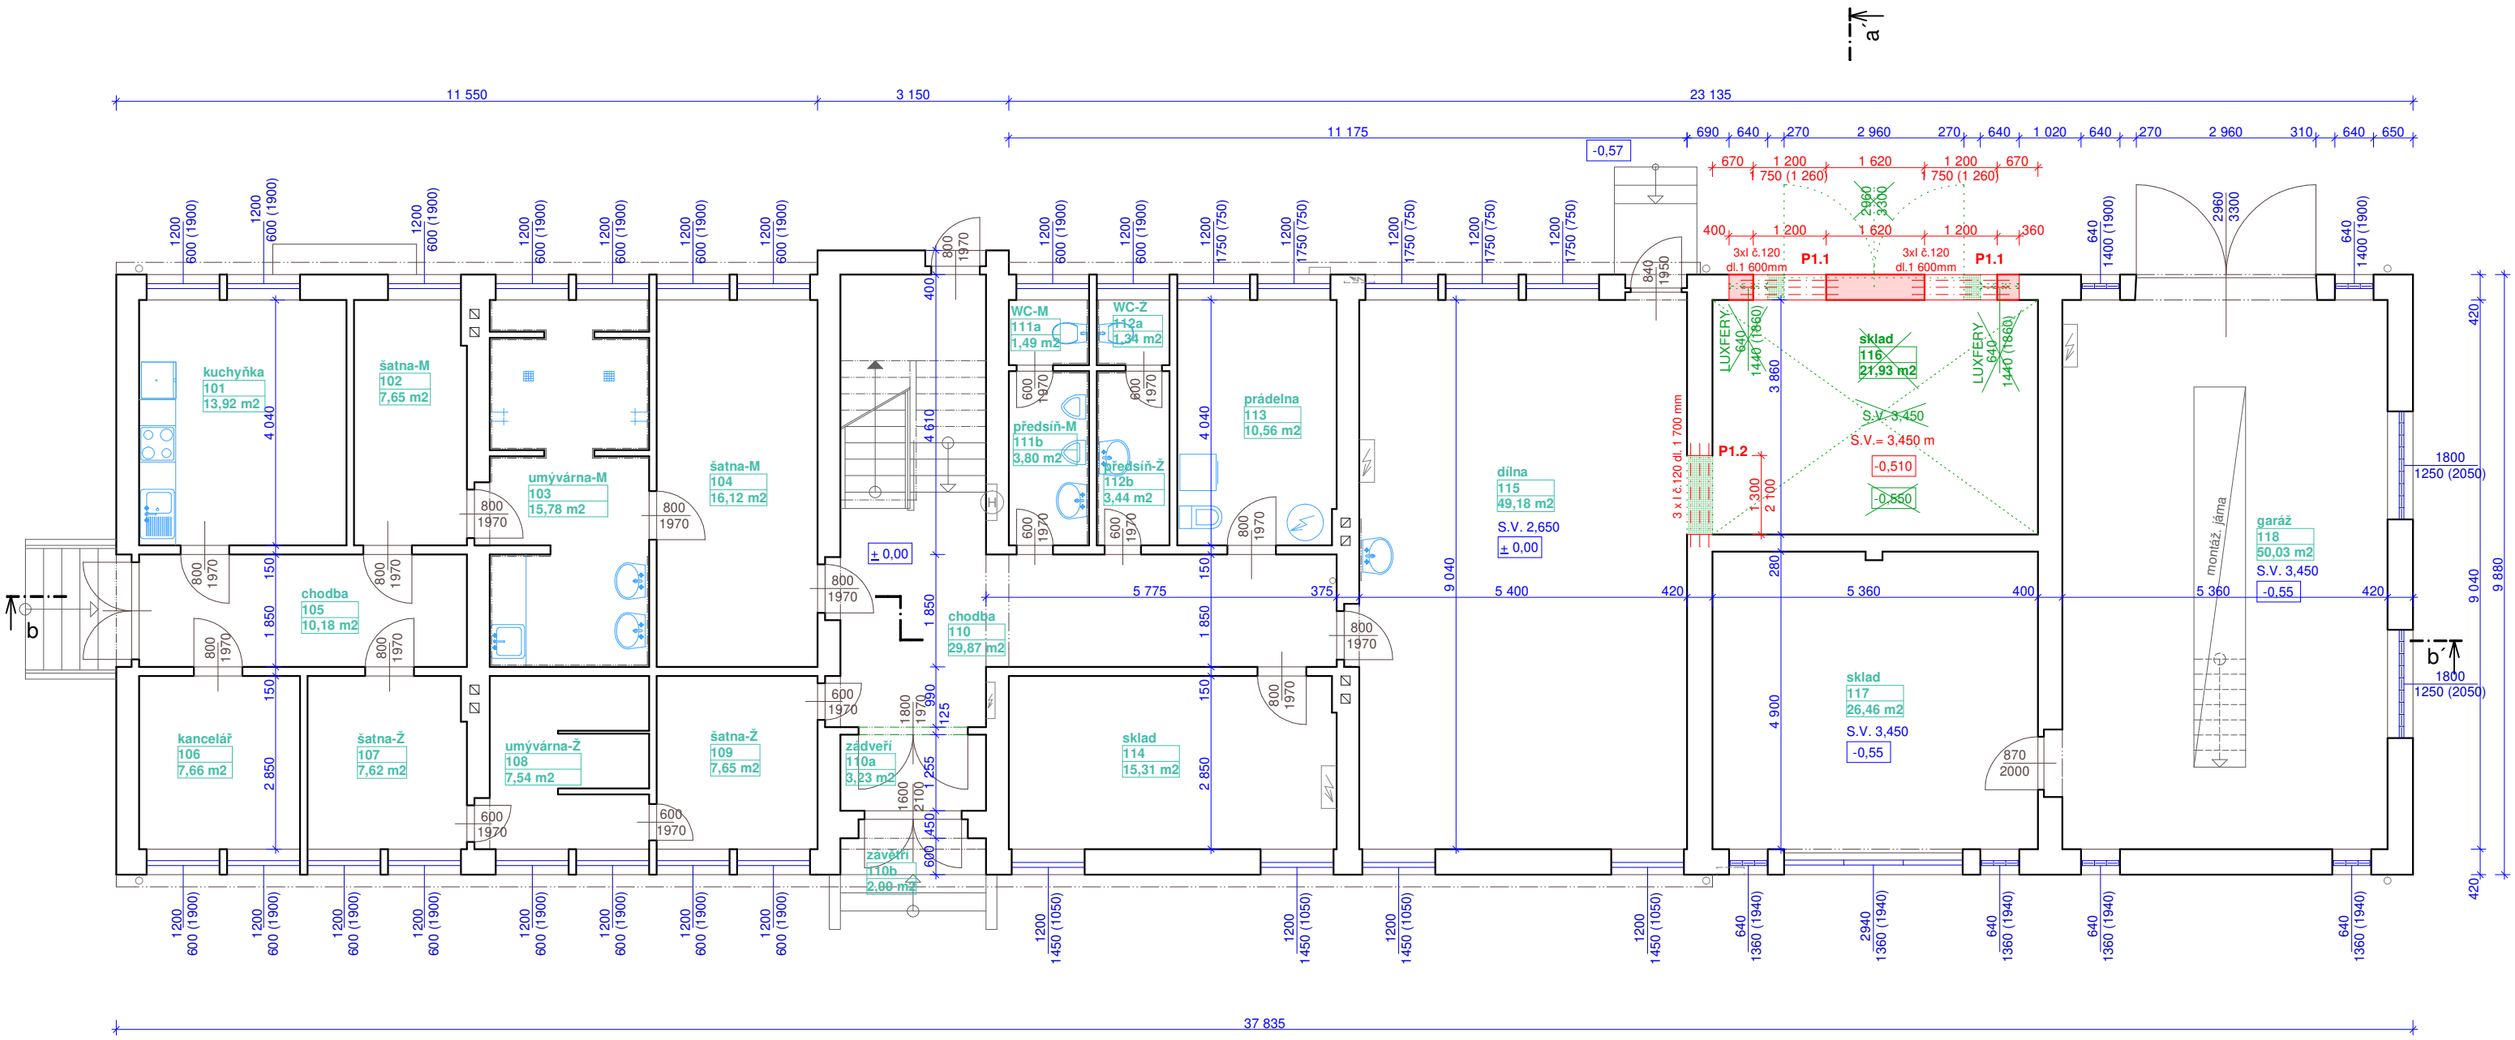

LEGENDA HMOT

- stávající konstrukce
- bourané konstrukce
- nové konstrukce - nutno realizovat při bouracích pracích viz. nový stav

Poznámky

V rozsahu stávajícího půdorysu 1.NP budou provedeny následující práce:
- vybourání sklobetonových tvárnic, vybourání dvoukřídlových ocelových vrat vč. zárubní
- demontáž systému ÚT vč. vysekání stáv. rozvodů
- demontáž stávajících světel, zásuvek, vypínačů, rozvaděčů vč. stávajících rozvodů
- vybourání stávajících překladů nad otvory v nosných stěnách
- otlučení omítek stěn ve 100% rozsahu m.č. 116
- otlučení omítky stropu v 100% rozsahu m.č. 116

Výpis překladů

OCELOVÉ NOSNÍKY

OZN.	Profil	Délka (m)	Počet (ks)	Délka celkem (m)	Hmotnost kg/mb	Hmotnost celkem (kg)
P1.1	I č.120	1,60	6	9,60	11,1	106,56
P1.2	I č.120	1,70	3	5,10	11,1	56,61
				Hmotnost celkem (kg)		**163,17 kg**

Digitálně podepsal Ing. Petr Čevela
Datum: 2025.03.13 23:29:53 +01'00'

VYPRACOVALA	Ing. Jana Fišarová	Ing. Jana Fišarová Albrechtická 194 794 01 Krnov IČO : 451 743 77	
INVESTOR	Město Krnov, IČ 00296139, Hlavní náměstí 96/1, 79401 Krnov		
NÁZEV:	**ČOV Krnov - nástavba dispečinku**	DATUM:	06/2024
ČÁST PD:	D.1.2 - Stavebně-konstrukční část	STUPEŇ PD:	DSP
OBSAH:	Půdorys 1.NP - bourání	MĚŘÍTKO: 1: 100	ČÍSLO VÝKRESU: **D.1.2.1**