STROPNÍ DESKA NAD ŠACHTOU

PŮDORYS M 1:50

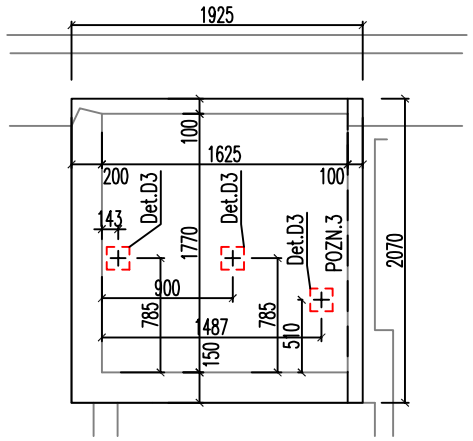

ŘEZ M 1:50

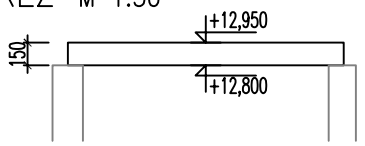

SPODNÍ VÝZTUŽ M 1:50

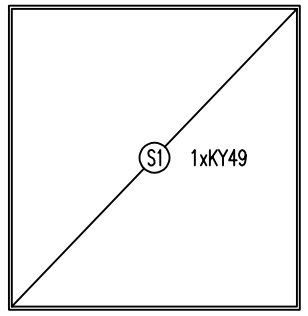

HORNÍ VÝZTUŽ M 1:50

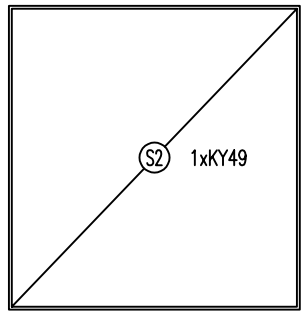

VĚNEC V2 a V3 V 2.NP

PŮDORYS M 1:100

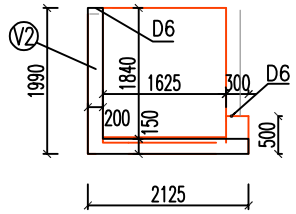

VĚNEC V2 a V3 V 1.NP

PŮDORYS M 1:100

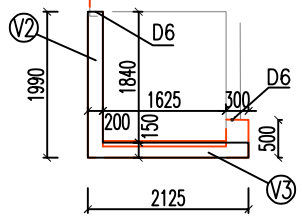

VĚNEC V1 V 1.PP

PŮDORYS M 1:100

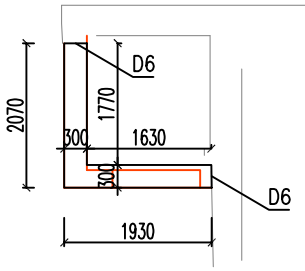

DETAIL D3 M 1:10

MONTÁŽNÍ HÁKY VÝTAHU

PŮDORYS POHLED

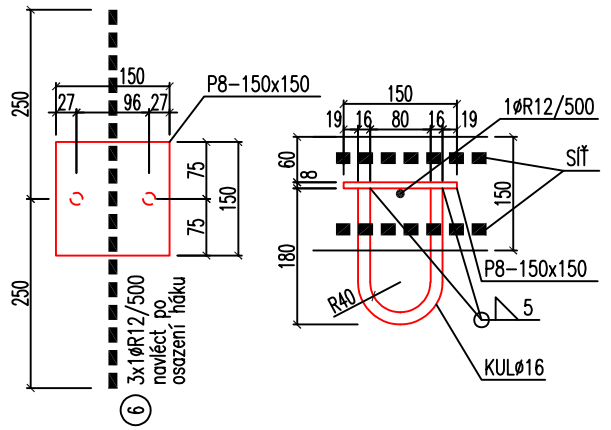

Výpis výztuže

POL.	PROFIL	DÉLKA	KS	10505			
				R6	R10	R12	KY49
1a	R10	19200	1		19.20		
1b	R10	19200	1		19.20		
1c	R10	20300	1		20.30		
1d	R10	19200	1		19.20		
2	R6	940	25	23.50			
3b	R6	820	21	17.22			
3c	R6	720	22	15.84			
4	R10	800	12		9.60		
5	R10	400	24		9.60		
6	R12	500	3			1.50	
7	R10	1140	4		4.56		
8	R10	1290	4		5.16		
9	R10	1120	4		4.48		
S1	KY49	1885*2030	1				3.83
S2	KY49	1885*2030	1				3.83
DÉLKA CELKEM		[m]		56.56	111.3	1.50	7.66
HMOTNOST 1bm		[kg/m]		0.222	0.617	0.888	7.900
HMOTNOST		[kg]		12.56	68.67	1.33	60.51
HMOTNOST CELKEM		[kg]		143.07			
HM. CELKEM s prořezem 10%		[kg]		157.38			

ZTUŽUJÍCÍ VĚNCE M 1:25

VĚNCE V1 – ŘEZ – 4,0 BM

POZN.NA STRANĚ OSAZENÍ VÝTAH. DVEŘÍ MUSÍ BÝT ZAJIŠTĚNO VYBRÁNÍ (80/40mm)

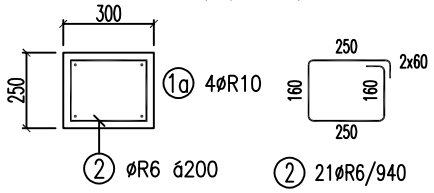

1a 1øR10/19,2bm průběžná
stykovat přesahem 400 mm
uvažovány pruty délky 6 m

VĚNCE V2 – ŘEZ – 4,0 BM

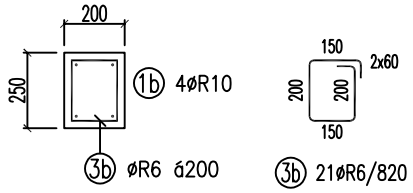

1b 1øR10/19,2bm průběžná
stykovat přesahem 400 mm
uvažovány pruty délky 6 m

VĚNCE V3 – ŘEZ – 6,2 BM

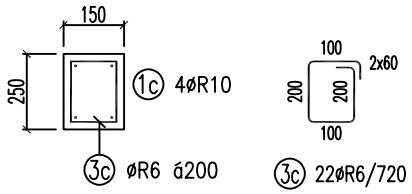

1c 1øR10/20,3bm průběžná
stykovat přesahem 400 mm
uvažovány pruty délky 6 m

VĚNCE V4 – 8,0 BM

– vyrovnávací pod strop. deskou šachty (výšky cca 100mm)

1d 1+1øR10/19,2bm
stykovat přesahem 400 mm
uvažovány pruty délky 6 m

D6 – DETAIL KOTVENÍ – 6x

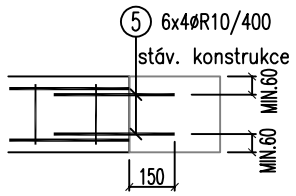

DETAIL PROVÁZÁNÍ ROHŮ – 3x

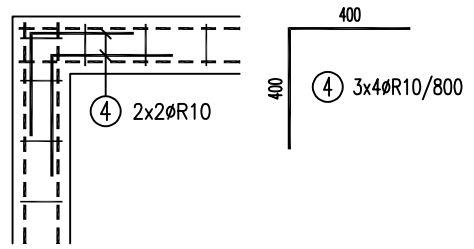

DETAIL PROVÁZÁNÍ ROHŮ – 2x

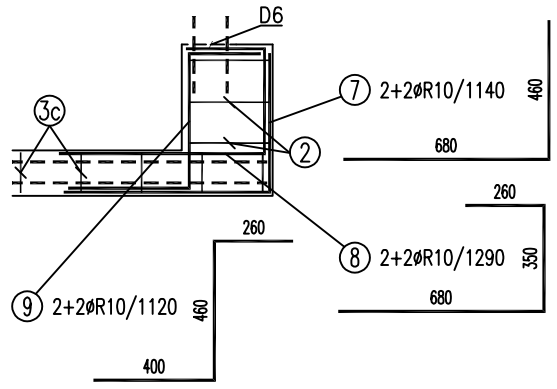

POZNÁMKY:

- PŘED BETONÁŽÍ OSADIT STROPNÍ DESKU MONTÁŽNÍMI ZÁVĚSY VÝTAHU – DETAIL D3 – MUSÍ ODPOVÍDAT PODKLADU DODAVATELE VÝTAHU
- SÍTĚ KY49= øR8 á100x100
- PRUT SPODNÍ SÍTĚ KOLIDUJÍCÍ S MONTÁŽNÍM HÁKEM PŘERUŠIT A NAHRADIT POLOŽKOU Č. 6
  POZN. 3 – POKUD PO VYBOURÁNÍ STÁVAJÍCÍ STROPNÍ DESKY VZNIKNE V TÉTO STĚNĚ DRÁŽKA, ULOŽIT STROPNÍ DESKU DO TÉTO DRÁŽKY, POKUD NE – NENÍ NUTNO DESKU NA TUTO STĚNU UKLÁDAT
- VÝZTUŽ KÓTOVÁNA OSOVĚ
- DOPLNIT DISTANČNÍ VÝZTUŽ, DLE ZVYKLOSTÍ DODAVATELE, TATO VÝZTUŽ NENÍ SOUČÁSTÍ VÝPISU VÝZTUŽE

OCELOVÉ KONSTRUKCE – KOVÁNÍ

OCEL S235JR
PÚ: BEZ POVRCHOVÉ ÚPRAVY

ŽB KONSTRUKCE – STROPNÍ DESKA ŠACHTY

BETON C 20/25–XC1,Dmax16
OCEL B500B (R)

KRYTÍ VÝZTUŽE [mm]: 20 20 20 20

Generální projektant:
Ing. Jana Fišarová
Albrechtická 194
794 01 Krnov

Projektant profese:
Ing. Petr Válek
Zátiší 9
794 01 Krnov
tel.: 00420 777 698 142
e-mail: statikavalek@seznam.cz

ČÍSLO PARÉ:

VYPRACOVAL	Ing. Petr Válek	
ODPOV.PROJ.	Ing. Petr Válek	

INVESTOR:	Město Krnov, Hlavní nám. 96/1, 794 01 Krnov, IČ :00296139	DATUM:	07/2024
AKCE:	Budova Městského úřadu	FORMÁT	A3
SO:	Stavební úpravy výtahu včetně bezbariérového přístupu	STUPEŇ	DPS
PROFESE:	D.1.2 - KONSTRUKČNÍ ČÁST	ZAK.ČÍSLO	
VÝKRES:	ŽELEZOBETONOVÉ KONSTRUKCE ZTUŽUJÍCÍ VĚNCE A STROPNÍ DESKA	MĚŘÍTKO: 1:50;10	Č.VÝKRESU D.1.2.07