
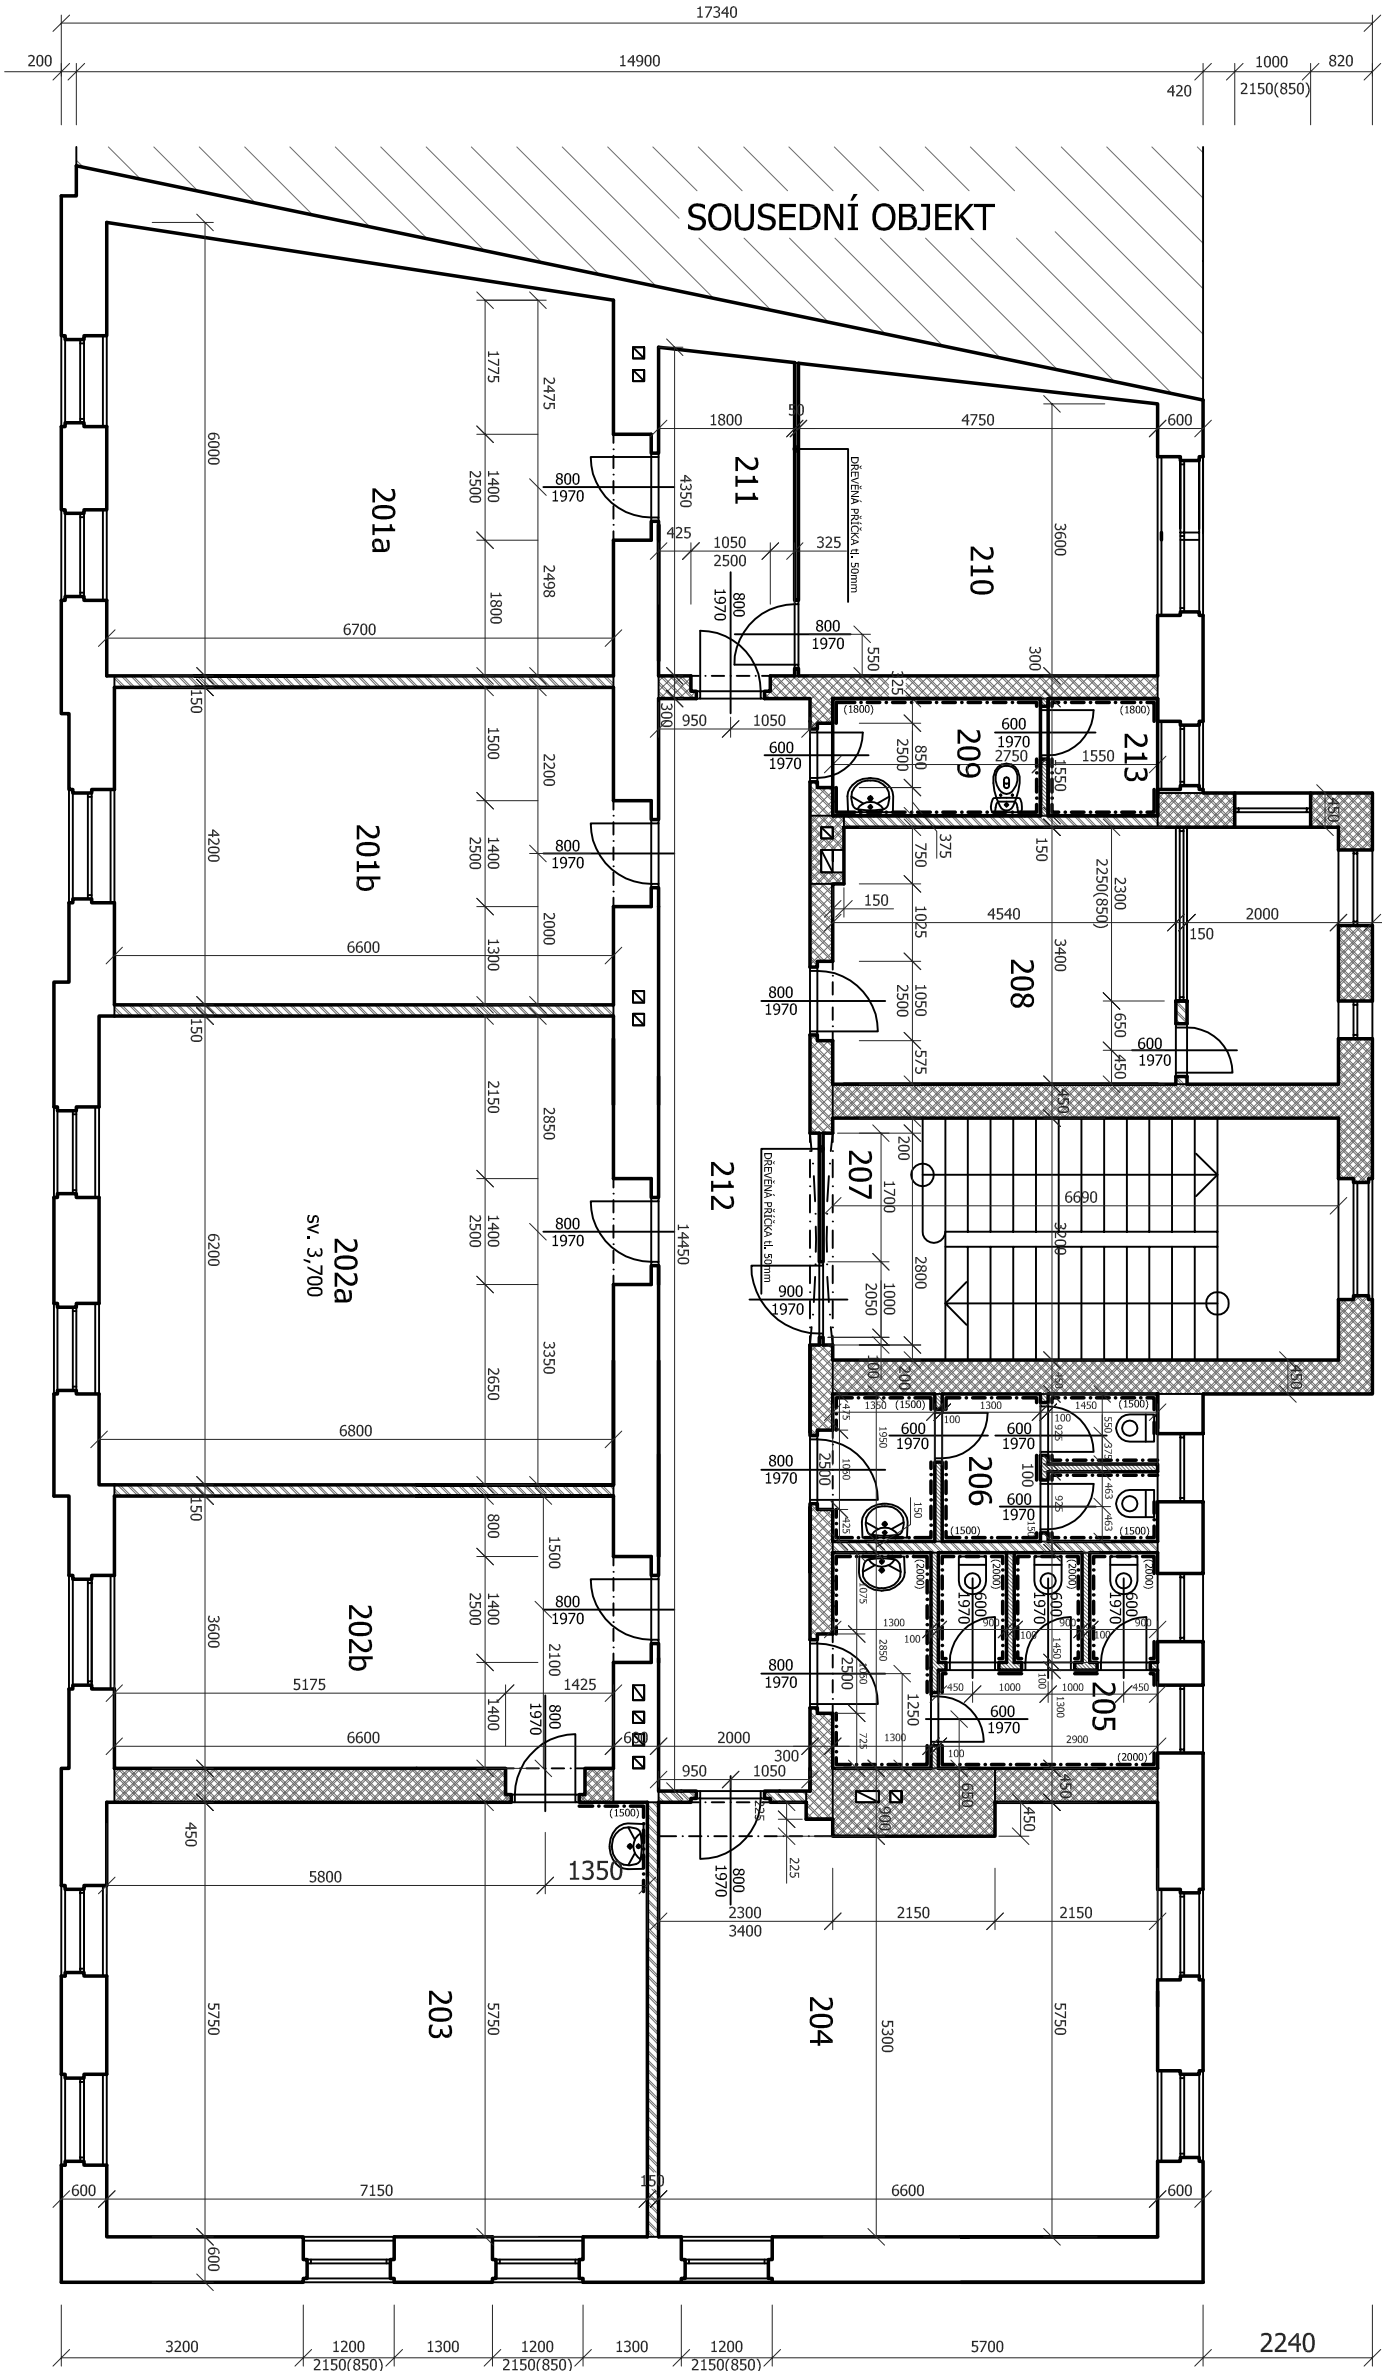


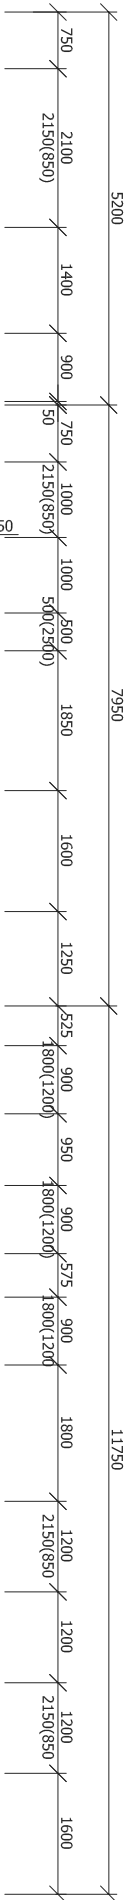

LEGENDA MÍSTNOSTÍ		
čís.	ÚČEL MÍSTNOSTI	PLOCHA m ²
201a	TŘÍDA 1.	37.46
201b	TŘÍDA 1.	28.42
202a	TŘÍDA 2.	42.86
202b	TŘÍDA 2.	24.46
203	TŘÍDA 3.	41.11
204	KABINET	36.90
205	WC DÍVKY	3.71
206	WC CHLAPCI	2.63
207	SCHODIŠŤOVÝ PROSTOR	21.41
208	KABINET	22.47
209	WC PERSONÁL	4.26
210	ŘEDITELNA A SBOROVNA	18.38
211	CHODBA	7.64
212	CHODBA	28.90
213	ÚKLIDOVÁ MÍSTNOST	2.25

- LEGENDA HMOT
- VNITŘNÍ NENOSNÁ KCE Z CPP tl. 100mm (v=2200mm)
- VNITŘNÍ NENOSNÁ KCE Z CPP tl. 150mm
- VNITŘNÍ NOSNÁ KCE Z CPP tl. 300mm
- VNITŘNÍ NOSNÁ KCE Z CPP tl. 450mm
- OBVODOVÁ NOSNÁ KCE Z CPP tl. 600mm