


ŘEZ A-A

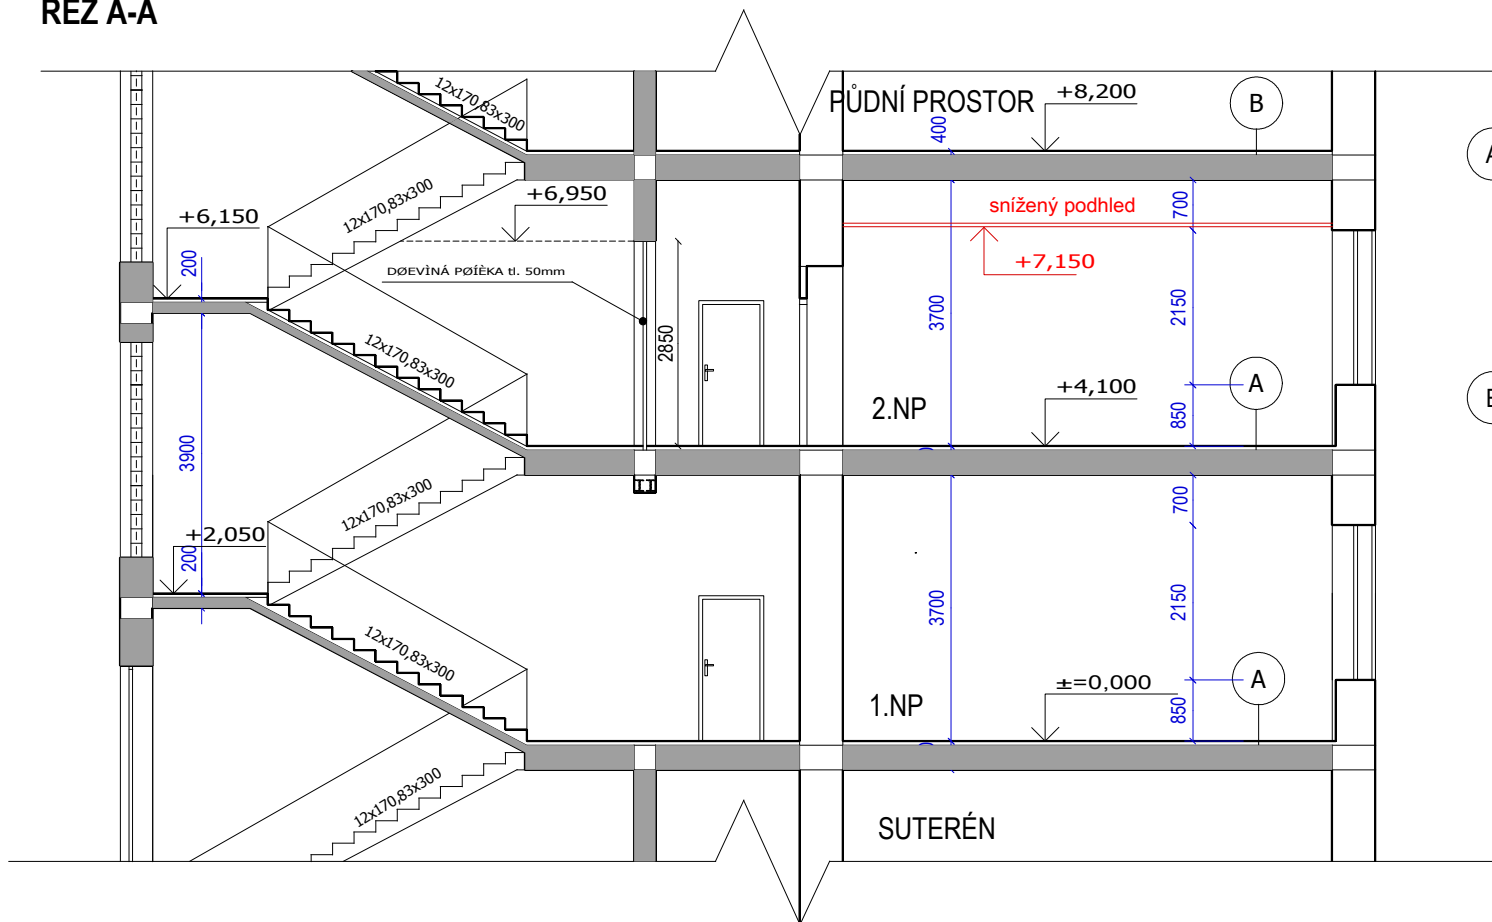

SKLADBY STROPNÍCH KCÍ

- A
- PVC
 - DŘEVOTŘÍSKOVÉ DESKY
 - CEMENTOVÝ POTĚR
 - ŽB TRÁMOVÝ STROP
 - DŘEVĚNÉ PODBITÍ
 - RÁKOS
 - VÁPENNÁ OMÍTKA

- B
- PŮDOVKY (CIHLY)
 - MALTA (MVC)
 - ŽB TRÁMOVÝ STROP
 - DŘEVĚNÉ PODBITÍ
 - RÁKOS
 - VÁPENNÁ OMÍTKA

LEGENDA HMOT

- VNITŘNÍ NOSNÁ KCE Z CPP tl. 300mm
- VNITŘNÍ NOSNÁ KCE Z CPP tl. 450mm
- OBVODOVÁ NOSNÁ KCE Z CPP tl. 600mm

Projektant:	Vypracoval:	Kreslil:	Ing. Šarman Vladimír ČSA 39, 794 01 Krnov, IČ 181 14911, tel. 777 303 690
Ing. Šarman Vladimír	Ing. Šarman Vladimír	Věra Malchárková	
Investor:	Mateřská škola a základní škola Slezské diakonie, SPC N 454/54, Krnov		Měřítko: 1 : 100
Název akce:	Mateřská škola a základní škola Slezské diakonie, parc.č. 884 k.ú. Krnov - Horní Předměstí		Datum: 04/2015
			Stupeň PD: JP
Výkres:	ŘEZ A-A - STAVEBNÍ ÚPRAVY STAVBY		Výkres č. D 05