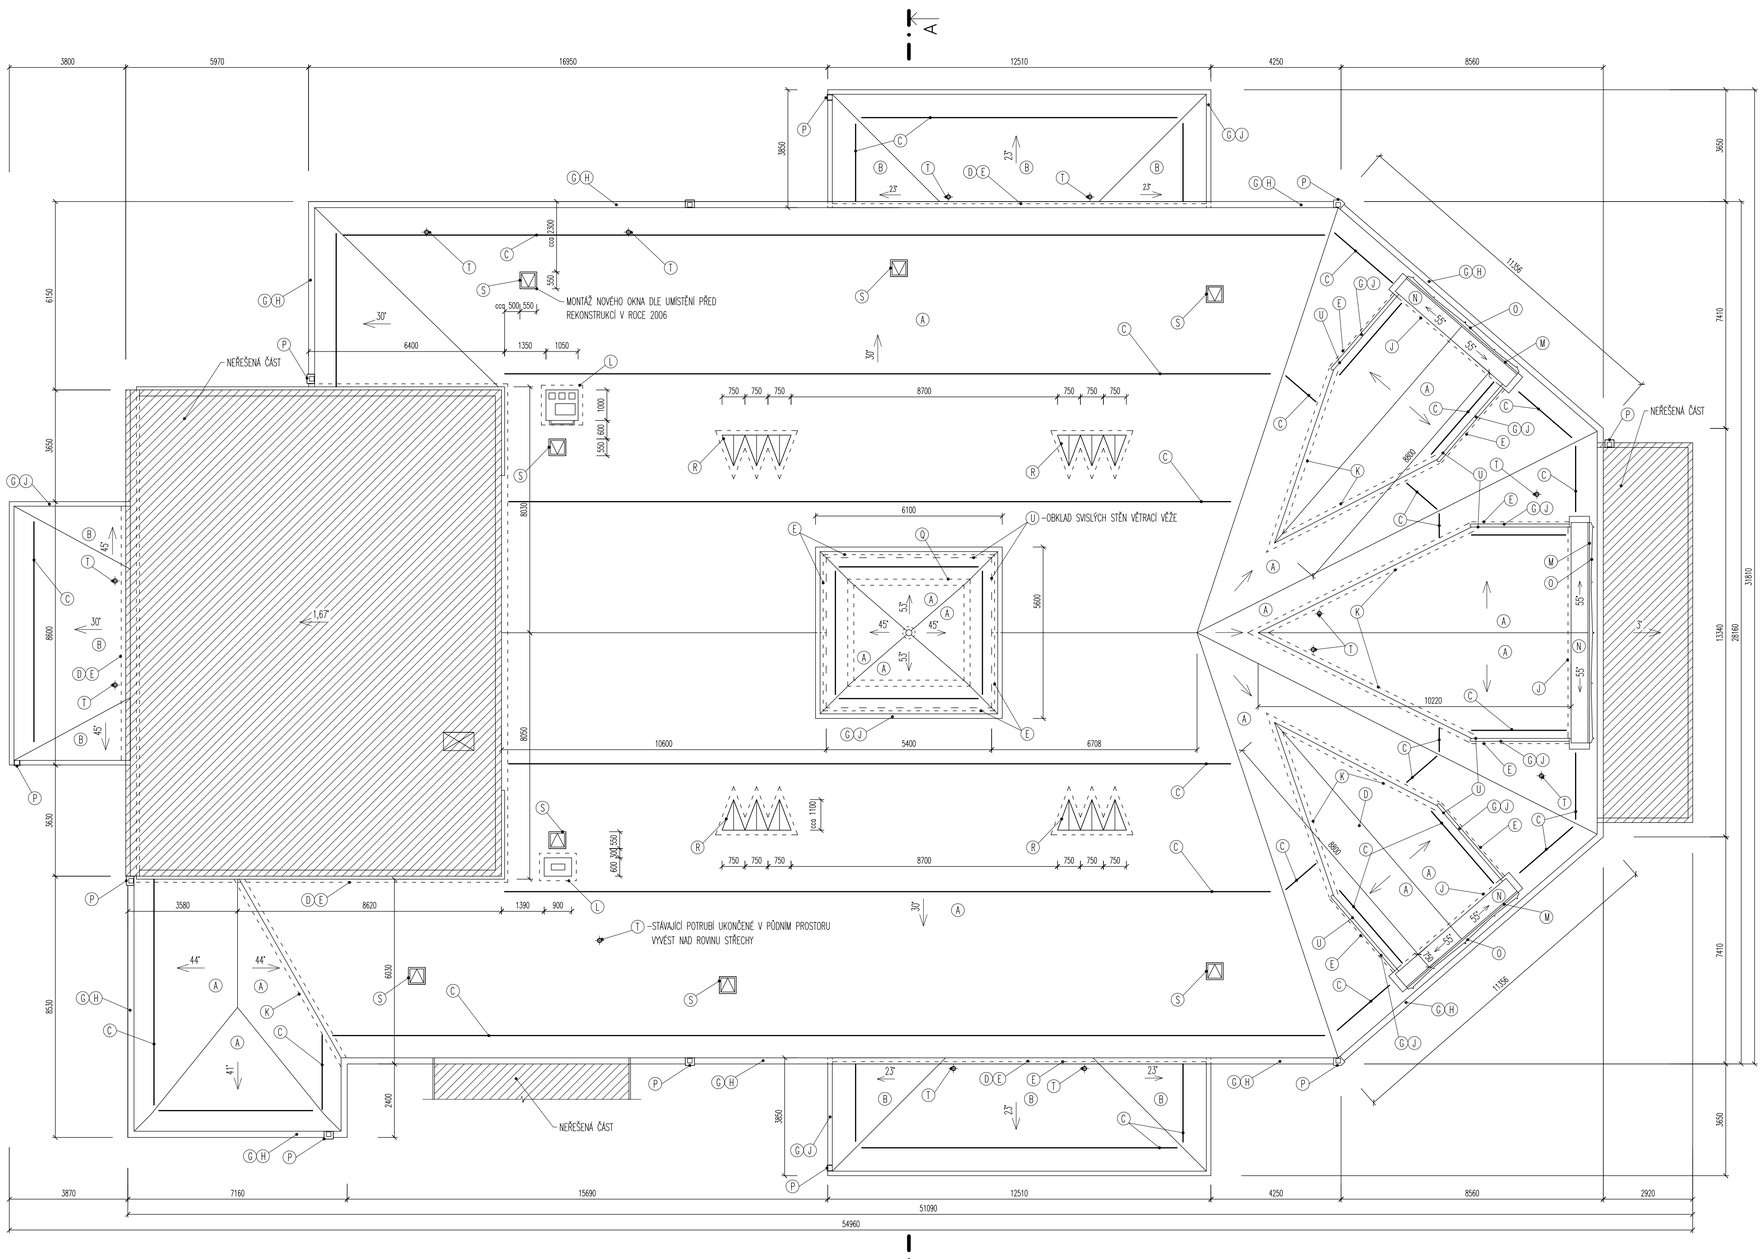

LEGENDA PRACÍ

POZN.: VEŠKERÉ KLEMPÍŘSKÉ PRVKY JSOU NAVRŽENY Z MĚDĚNÉHO PLECHU. KRYTINA BUDE KOTVENA MĚDĚNÝMI HŘEBÍKY S KÓNICKÝM ČTVERHRANNÝM ZAKONČENÍM DŘÍKU.

- (A) –STŘEŠNÍ KRYTINA PŘÍRODNÍ BŘIDLICE, SKLADBA "A", VIZ ŘEZ A–A
- (B) –STŘEŠNÍ KRYTINA PŘÍRODNÍ BŘIDLICE, SKLADBA "B", VIZ ŘEZ A–A
- (C) –LINIOVÝ MŘÍŽOVÝ SNĚHOVÝ ZACHYTAČ
- (D) –KRYCÍ LIŠTA, R.Š. 100 mm, VIZ DET. E
- (E) –LEMOVÁNÍ PROSTUPUJÍCÍ STĚNY, R.Š. 330 mm, VIZ DET. E
- (F) –OPLECHOVÁNÍ PARAPETU, R.Š. 170 mm, VIZ DET. F
- (G) –OKAPNICE, R.Š. 250 mm, VIZ DET. G
- (H) –PODOKAPNÍ ŽLAB PŮLKRUHOVÝ, R.Š. 400 mm, VIZ DET. G
- (J) –PODOKAPNÍ ŽLAB PŮLKRUHOVÝ, R.Š. 330 mm
- (K) –OPLECHOVÁNÍ ÚŽLABÍ, R.Š. 500 mm
- (L) –LEMOVÁNÍ KOMÍNA
- (M) –STÁVAJÍCÍ OPLECHOVÁNÍ ŘÍMSY VIKÝŘE – SPOJENO S OMÍTKOU
- (N) –OPLECHOVÁNÍ ŠIKMÉ ATIKY VIKÝŘE, R.Š. 880 mm
- (O) –STÁVAJÍCÍ OPLECHOVÁNÍ ZAZUBENÉ ŘÍMSY VIKÝŘE – SPOJENO S OMÍTKOU
- (P) –ŽLABOVÝ KOTLÍK ČTYŘHRANNÝ OZDOBNÝ, REPLIKA DLE STÁVAJÍCÍHO
- (Q) –LEMOVÁNÍ ZMĚNY SKLONU STŘEŠNÍ ROVINY, R.Š. 330 mm, VIZ DET. H
- (R) –STŘEŠNÍ PLECHOVÉ VIKÝŘE
- (S) –STŘEŠNÍ OKNO 540x600 mm, 8 ks
- (T) –VENTILAČNÍ HLAVICE PRO UKONČENÍ POTRUBÍ ZTI, VZT
- (U) –STŘEŠNÍ KRYTINA PŘÍR. BŘIDLICE, SKLADBA "A" – OBKLAD SVISLÉ STĚNY

1 - NOVĚ NAVRŽENÁ SKLADBA

–STŘEŠNÍ KRYTINA PŘÍRODNÍ BŘIDLICE, TL. 5 mm, ČTVRCOVÁ ŠABLONA, MORAVSKÉ KRYTÍ
–POJISTNÁ HYDROIZOLACE Z PODKLADNÍHO ASFALT. PÁSU V13 SE SKLENĚNOU ROHOŽÍ (MIN. 60 g/m2)
–IMPREGNOVANÉ DŘEVĚNÉ BEDNĚNÍ TL. 32 mm (VE SKLADBĚ "B" BUDE ZACHOVÁNO)
–STÁVAJÍCÍ NOSNÁ KONSTRUKCE

2 - ODSTRANĚNÉ VRSTVY

–STŘEŠNÍ KRYTINA VLÁKNOCEMENTOVÁ ETERNIT, STRUKTURTOVANÝ POVRCH IMITACE BŘIDLICE, 400x400mm (ČESKÁ ŠABLONA), BARVA ŠEDOČERNÁ
–ASFALTOVÁ LEPENKA
–DŘEVĚNÉ BEDNĚNÍ TL. 25 mm

3 - ZACHOVANÁ STÁVAJÍCÍ SKLADBA

–BEDNĚNÍ TL. 25mm VE SKLADBĚ "B"
–NOSNÁ KONSTRUKCE KROVU

LEGENDA MATERIÁLŮ

LINIOVÝ MŘÍŽOVÝ SNĚHOVÝ ZACHYTAČ – SCHÉMA UMÍSTĚNÍ

ODVĚTRÁNÍ STŘECHY

–KRYTINA Z PŘÍRODNÍ BŘIDLICE DOBŘE SNÁŠÍ VLHKO, NENÍ TŘEBA VYTVÁŘET VĚTRANOU MEZERU.
–PRO ZAJIŠTĚNÍ ODVĚTRÁNÍ DŘEVĚNÝCH NOSNÝCH PRVKŮ KROVU BUDE PŮDNÍ PROSTOR TRVALE PROVĚTRÁVÁN. NÁDECH VZDUCHU BUDE STÁVAJÍCÍ MEZEROU ZA OKAPEM, VÝDECH PROSTŘEDNICTVÍM VĚTRACÍ VĚŽE. NUTNO UMOŽNIT PRŮCHOD VZDUCHU Z PŮDY DO VĚŽE A NÁSLEDNĚ Z VĚŽE DO VOLNÉHO PROSTORU.
–U TŘECH MALÝCH PULTOVÝCH STŘECH JE STÁVAJÍCÍ VĚTRANÁ MEZERA S NÁDECHEM ZA OKAPEM. NUTNO PROVÉST VÝDECH OSAZENÍM NOVÝCH VENTILAČNÍCH HLAVIC, VŽDY DVĚ K HŘEBENI STŘECHY.

ZESÍLENÍ DŘEVĚNÝCH KROKVÍ

–DLE STATICKÉHO POSOUZENÍ KROVU JE NUTNO ZESÍLIT STÁVAJÍCÍ DŘEVĚNÉ KROKVE HLAVNÍ STŘECHY, A TO V POLI MEZI POZEDNICÍ A PRVNÍ VAZNICÍ. ZESÍLENÍ PROVÉST OBOUSTRANNĚ, DŘEVĚNÝM PRKNEM 25x130 mm, DÉLKY 3 m, DO STŘEDU ROZPĚTÍ POLE.
–TOTO ZESÍLENÍ JE DOPORUČENO PROVÉST I PRO STÁVAJÍCÍ STAV.
–VIZ DETAIL J.

POZNÁMKY

–BUDE PROVEDENA DEMONTÁŽ STÁVAJÍCÍ VLÁKNOCEMENTOVÉ KRYTINY ETERNIT–DACORA VČETNĚ PODKLADNÍ ASFALTOVÉ LEPENKY, STÁVAJÍCÍHO DŘEVĚNÉHO BEDNĚNÍ (MIMO TŘÍ PULTOVÉ STŘECHY), VEŠKERÉHO STÁVAJÍCÍHO OPLECHOVÁNÍ (POZINKOVANÝ PLECH), ŽLABŮ A SVODŮ.
–BUDE PROVEDENA DEMONTÁŽ BLESKOSVODU. PŘED DOKONČENÍM STŘECHY BUDE BLESKOSVOD UMÍSTĚN ZPĚT A PROVEDENA JEHO REVIZE.
–BUDE PROVEDENA DEMONTÁŽ STÁVAJÍCÍCH STŘEŠNÍCH OKEN (VÝLEZŮ). NOVÁ STŘEŠNÍ OKNA BUDOU ŘÁDNĚ UKOTVENA DLE TECHNOLOGICKÉHO PŘEDPISU VÝROBCE KRYTINY.
–FUNKČNÍ POTRUBÍ UKONČENÉ V PŮDNÍM PROSTORU NUTNO JAKO ZDROJ VLHKOSTI VYVÉST NAD STŘEŠNÍ ROVINU A OSADIT VĚTRACÍ HLAVICE.
–PŘELOŽENÍ ŠABLON V HŘEBENECH ORIENTOVAT PO SMĚRU PŘEVLÁDAJÍCÍCH VĚTRŮ, V KRNOVĚ TO JSOU VĚTRY ZÁPADNÍ A JIHOZÁPADNÍ.

SNĚHOVÉ ZACHYTAČE

–LINIOVÉ MŘÍŽOVÉ ZACHYTAČE BUDOU UMÍSTĚNY VŽDY U OKAPOVÉ HRANY, NAD POZEDNICÍ, PŮDORYSNĚ SMĚREM DO NEVYTÁPĚNÉ PŮDY.
–LINIOVÉ ZACHYTAČE JSOU PŘIPEVNĚNY SYSTÉMOVÝMI KOTEVNÍMI PRVKY POMOCÍ SPECIÁLNÍCH PLECHOVÝCH ŠABLON. ÚNOSNOST JEDNOHO KOTEVNÍHO PRVKU MUSÍ BÝT MIN 3 kN, ROZTEČ 1 m (KOTVIT NAD KROKVÍ) –VIZ STATICKÝ VÝPOČET V TECHNICKÉ ZPRÁVĚ.

-VEŠKERÉ ROZMĚRY A SPÁDY JSOU PŘEVZATY Z PD Z ROKU 2006, PŘED REALIZACÍ PRACÍ JE NUTNO PROVÉST ZAMĚŘENÍ NA STAVBĚ DLE SKUTEČNOSTI.
-SANACI STŘECHY MUSÍ PROVÁDĚT ODBORNÁ FIRMA, KTERÁ BUDE DODRŽOVAT VŠECHNA KONSTRUKČNÍ, TECHNOLOGICKÁ A MATERIÁLOVÁ ŘEŠENÍ TYPOVÉ SKLADBY DANÉHO SYSTÉMU.

± 0,000 = 319,85 m n.m.

Investor: Město Krnov, Hlavní náměstí 1, 794 01 Krnov		Projektant: STAVOPROJEKT ŠUMPERK spol. s r.o. Lidická 56,787 01 Šumperk	
Ředitel ateliéru:	ING. MILAN KLIMEŠ	Tel.: 583 215 111	
Hlavní architekt:	ING. ARCH. JIŘÍ VALERT	Fax.: 583 215 111	
Vypracoval:	ING. PAVLA TROJANOVÁ	Měřítko:	1:100
Akce:	Rekonstrukce střechy a krovu - Městské divadlo Krnov - varianta krytiny-břidlice	Datum:	3/2015
		Stupeň:	DVD
		Zak.číslo:	01-1134/001
Obsah:	PŮDORYS STŘECHY	Č.paré:	Č.výkresu: D.1.1 - 01