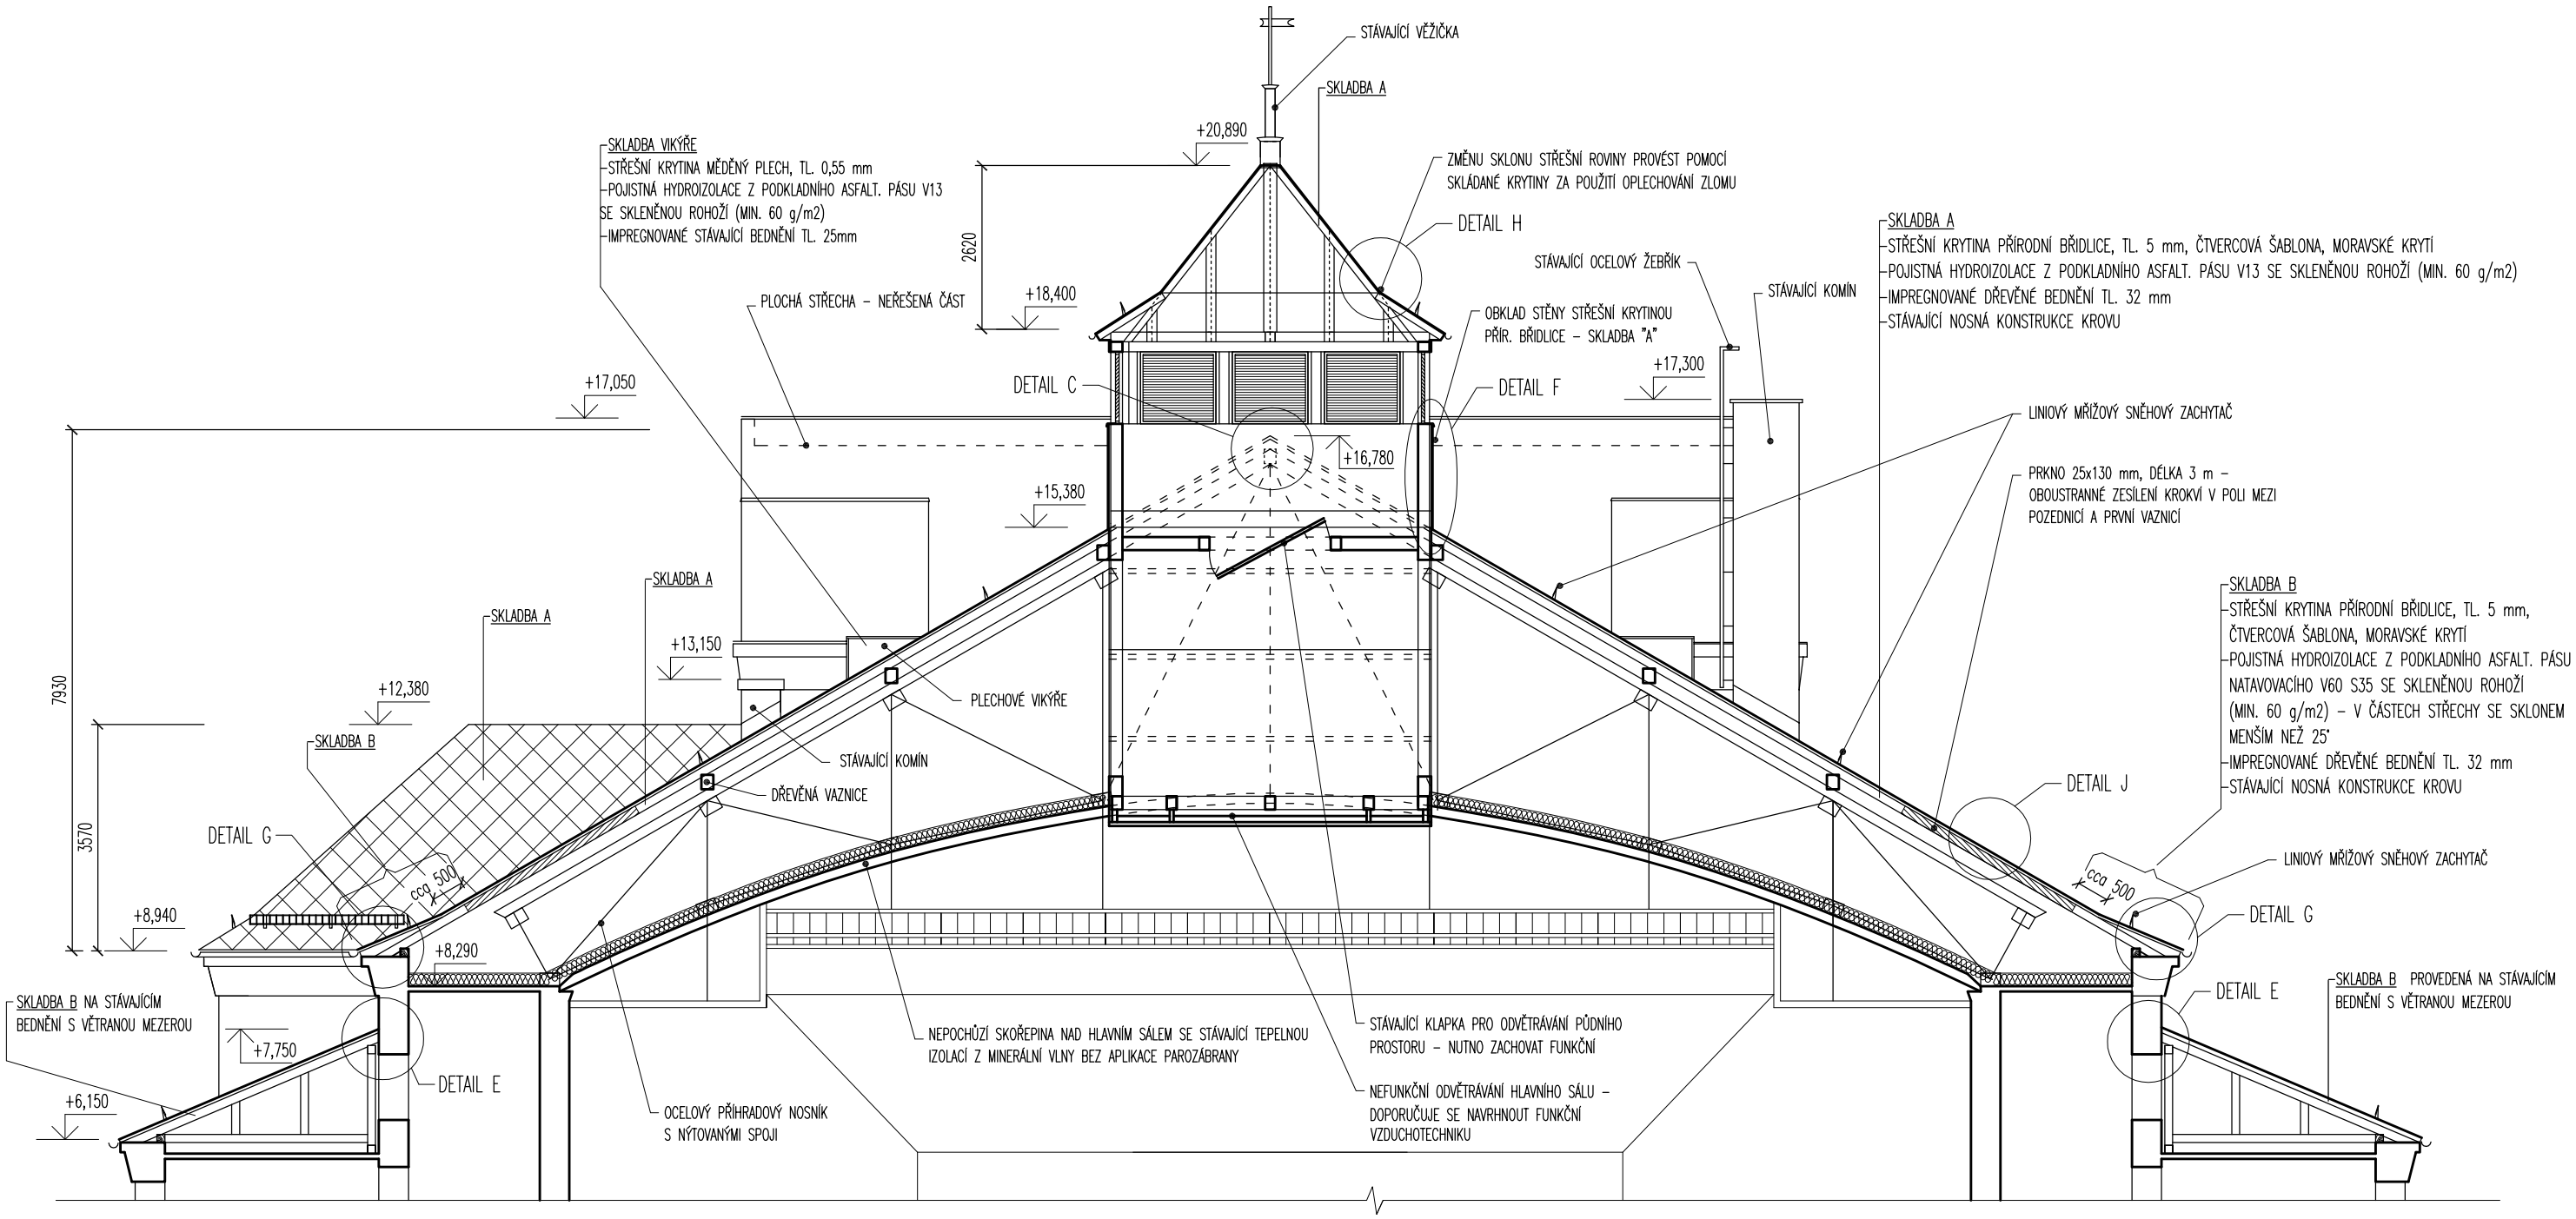

-VEŠKERÉ ROZMĚRY A SPÁDY JSOU PŘEVZATY Z PD Z ROKU 2006, PŘED REALIZACÍ PRACÍ JE NUTNO PROVÉST ZAMĚŘENÍ NA STAVBĚ DLE SKUTEČNOSTI.

-SANACI STŘECHY MUSÍ PROVÁDĚT ODBORNÁ FIRMA, KTERÁ BUDE DODRŽOVAT VŠECHNA KONSTRUKČNÍ, TECHNOLOGICKÁ A MATERIÁLOVÁ ŘEŠENÍ TYPOVÉ SKLADBY DANÉHO SYSTÉMU.

± 0,000 = 319,85 m n.m.

POZNÁMKY

POPIS VIZ VÝKRES D.1.1–01 PŮDORYS STŘECHY

POZNÁMKY KE KRYTINĚ

–JE NAVRŽENA STŘEŠNÍ KRYTINA Z PŘÍRODNÍ FYLITICKÉ ŠPANĚLSKÉ BŘIDLICE, TL. MIN. 5 mm, ČTVERCOVÁ ŠABLONA ROZMĚRU 300x300 NEBO 400x400 mm, MORAVSKÉ KRYTÍ

–KRYTINA BUDE KOTVENA HŘEBY URČENÝMI PRO BŘIDLICI: MĚDĚNÝMI HŘEBY SE ZDRSNĚNÝM DŘÍKEM A S ČTVERHRANNOU KÓNICKOU ČÁSTÍ DŘÍKU POD HLAVOU. PRŮMĚR HLAVY HŘEBU BUDE MIN. 10 mm, PRŮMĚR DŘÍKU MIN. 3,1 mm, DÉLKA DŘÍKU MIN. 40 mm.

–PODKLADNÍ ASFALTOVÉ PÁSY BUDOU KOTVENY DO DŘEVĚNÉHO BEDNĚNÍ POZINKOVANÝMI HŘEBÍKY S VELKOU HLAVOU, DÉLKY MIN. 25 mm, PO OBOU KRAJÍCH PÁSU V ROZTEČI 150–200 mm, V PRUZÍCH NAD KROKVEMI 3–4 ks NA ŠÍŘKU PÁSU.

–VEŠKERÉ PRÁCE SOUVISEJÍCÍ S KRYTINOU (NAPŘ. ZPŮSOB KRYTÍ, SPOJOVACÍ MATERIÁL, SNĚHOVÉ HÁKY, KLEMPPÍŘSKÉ PRVKY,...) BUDOU PROVEDENY V SOULADU SE SYSTÉMOVÝM ŘEŠENÍM VÝROBCE KRYTINY.

Investor: Město Krnov, Hlavní náměstí 1, 794 01 Krnov		**Projektant:** STAVOPROJEKT ŠUMPERK spol. s r.o. Lidická 56,787 01 Šumperk	
Ředitel ateliéru:	ING. MILAN KLIMEŠ	Tel.: 583 215 111	
Hlavní architekt:	ING. ARCH. JIŘÍ VALERT	Fax.: 583 215 111	
Vypracoval:	ING. PAVLA TROJANOVÁ	Měřítko:	1:100
Akce:	**Rekonstrukce střechy a krovu - Městské divadlo Krnov - varianta krytiny-břidlice**	Datum:	3/2015
		Stupeň:	DVD
		Zak.číslo:	01-1134/001
Obsah:	**ŘEZ A-A**	Č.paré:	Č.výkresu: D.1.1 - 02