



ZÁBRADLÍ ČELNÍ POHLED – STÁVAJÍCÍ STAV

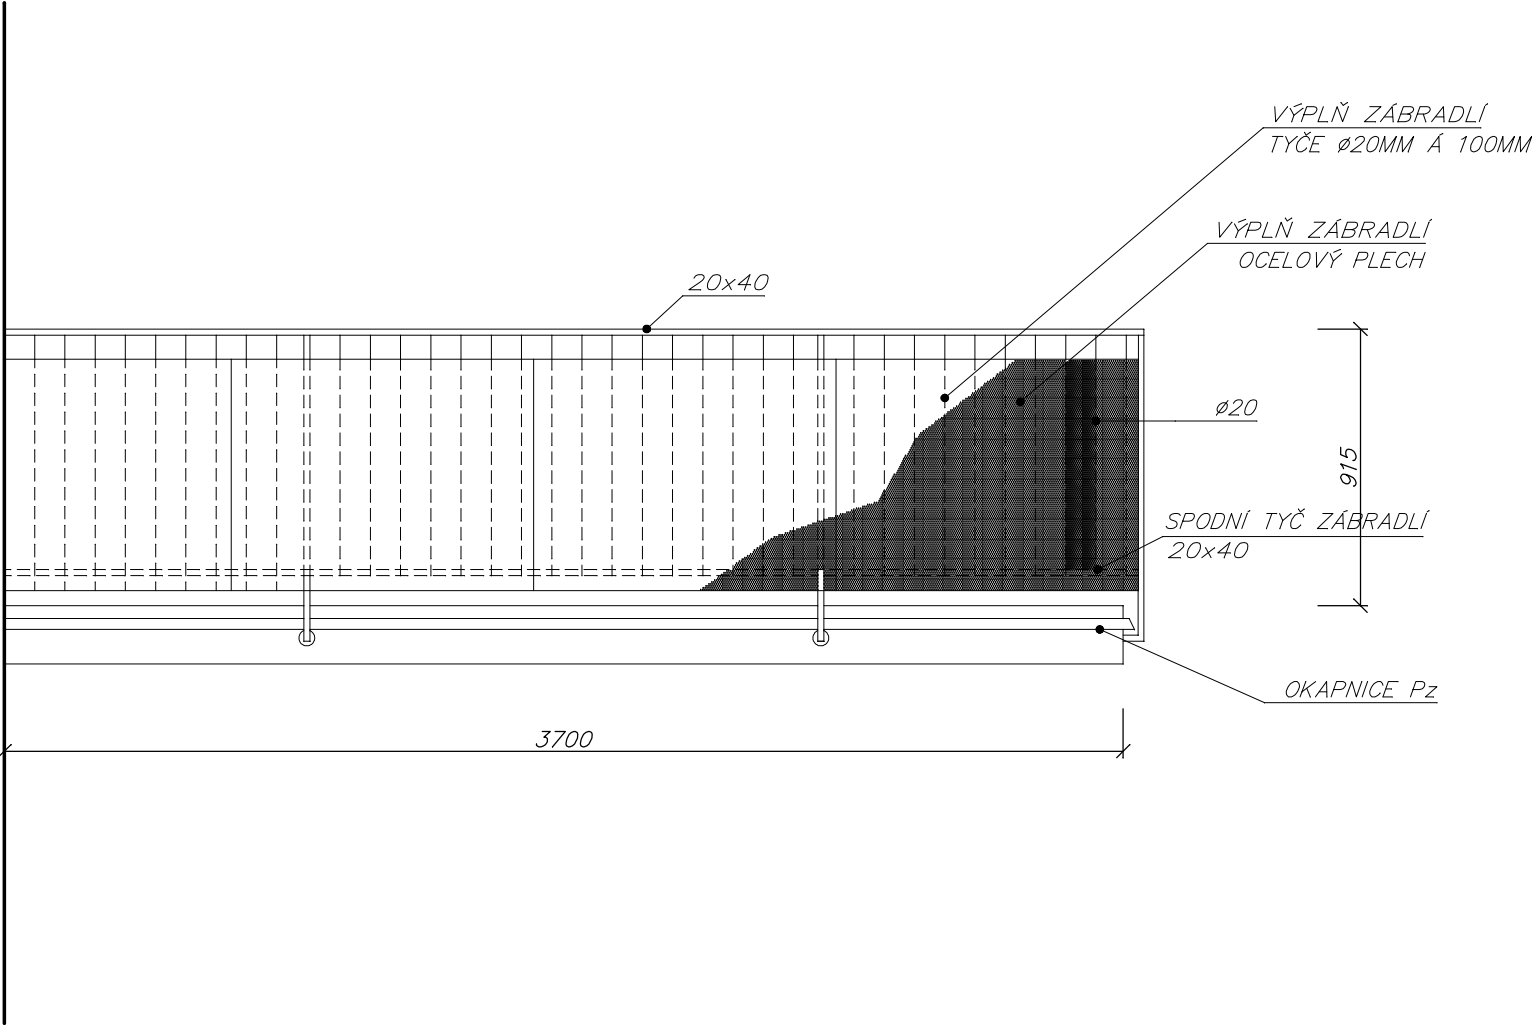

ZÁBRADLÍ BOČNÍ POHLED – STÁVAJÍCÍ STAV

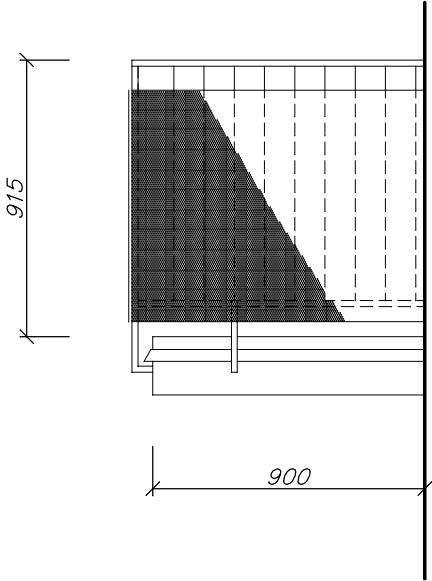

POZNÁMKY

- STÁVAJÍCÍ ZÁBRADLÍ KOVOVÉ, KOTVENÉ DO ČELA BALKÓNOVÉ DESKY, MADLA A ZÁBRADELNÍ ZARÁŽKA KOTVENY ROVNĚŽ DO ZDIVA. ZÁBRADLÍ JE PROVEDENO DO VÝŠKY 915 MM OD STÁVAJÍCÍ PODLAHY BALKÓNU.
- VÝPLŇ JE TVOŘENA KOVOVÝMI SVISLÝMI TYČEMI Ø 20MM A 100 mm. Z EXTERIÉRU JE ZÁBRADLÍ OPLÁŠTĚNO PLECHOVÝMI TABULEMI PŘIPEVNĚNÝMI K TYČOVÉ VÝPLNI ZÁBRADLÍ.
- STÁVAJÍCÍ VÝŠKA ZÁBRADLÍ NEVYHOVUJE ČSN 74 3305:2008 – OCHRANNÁ ZÁBRADLÍ.

Zodp. projektant:	Jiří Franc			
Projektant:	Ing.Martina Švecová			
Vypracoval:	Ing.Martina Švecová			
Místo stavby: Krnov		Datum: květen 2015		
Stavebník: Město Krnov, Hlavní náměstí 1, 794 01 Krnov				
OPRAVA BALKÓNŮ HLAVNÍ NÁMĚSTÍ 26, KRNOV			Stupeň projektu:	
			Měřítko:	1:25
			Formát:	A3
			Paré:	Výkres číslo:
Obsah: ZÁBRADLÍ -POHLED BOČNÍ, ČELNÍ - STÁVAJÍCÍ STAV				03
Díl: D. DOKUMENTACE OBJEKTŮ				