



PŮDORYS BALKÓNU – STÁVAJÍCÍ STAV

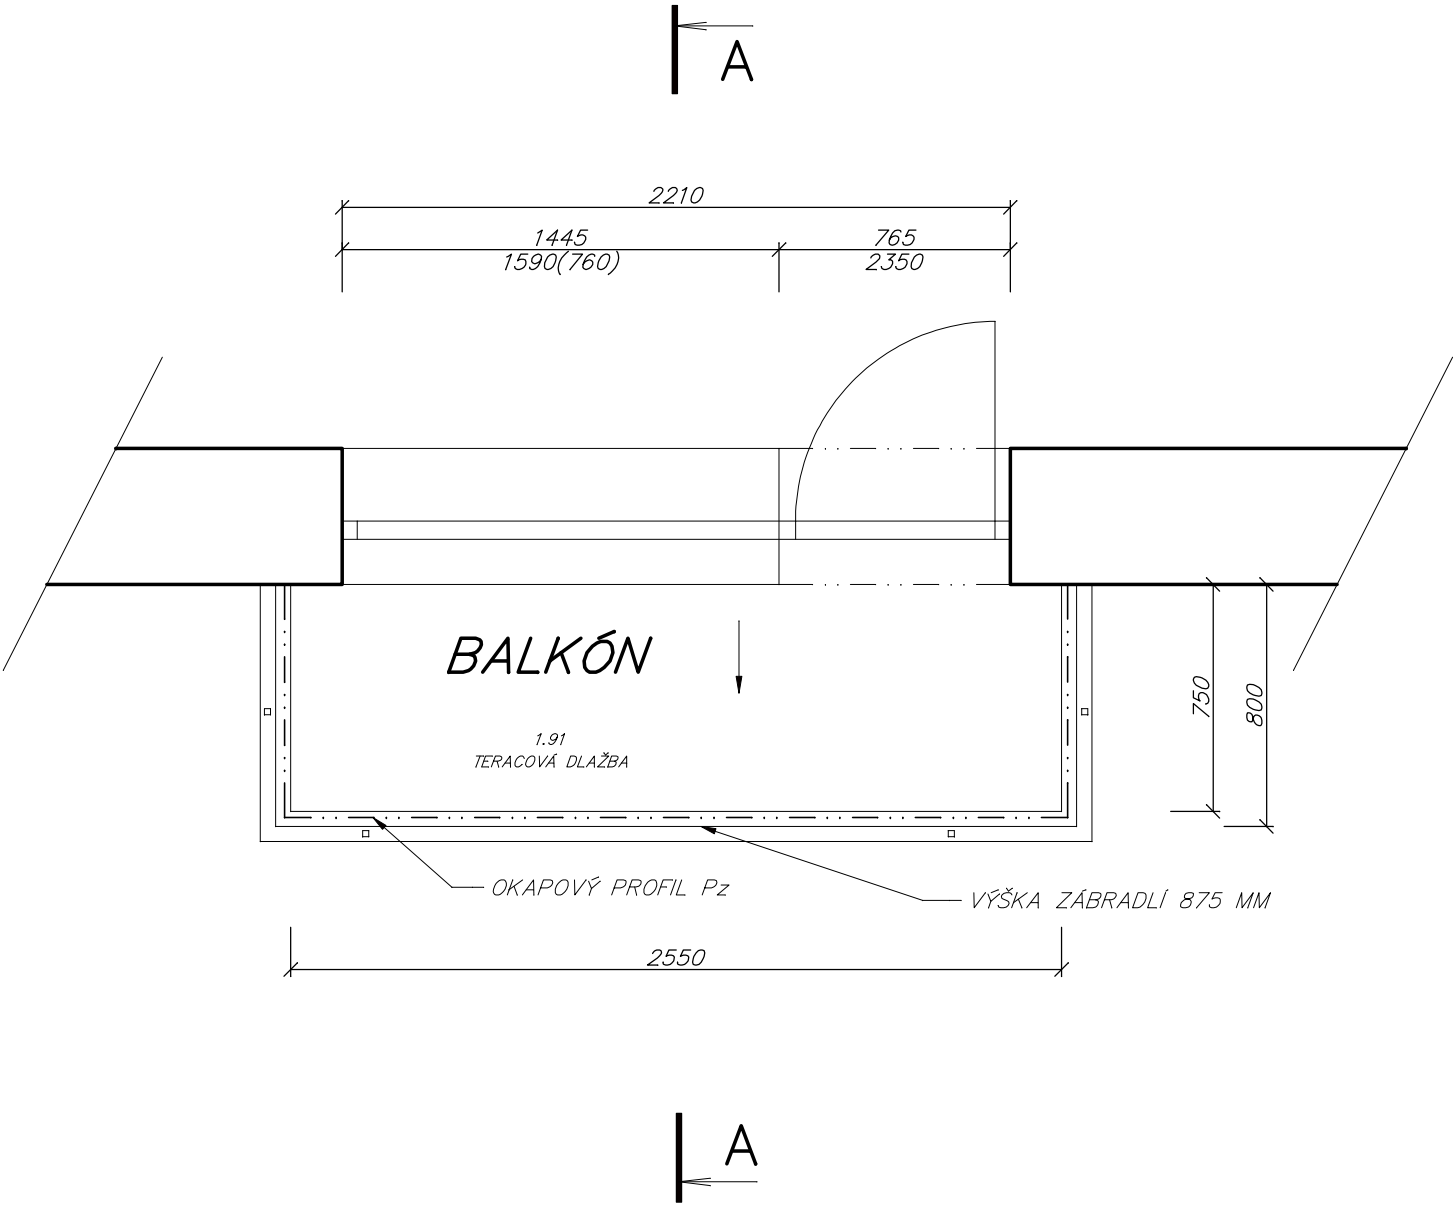

PŘEZ A-A – STÁVAJÍCÍ STAV

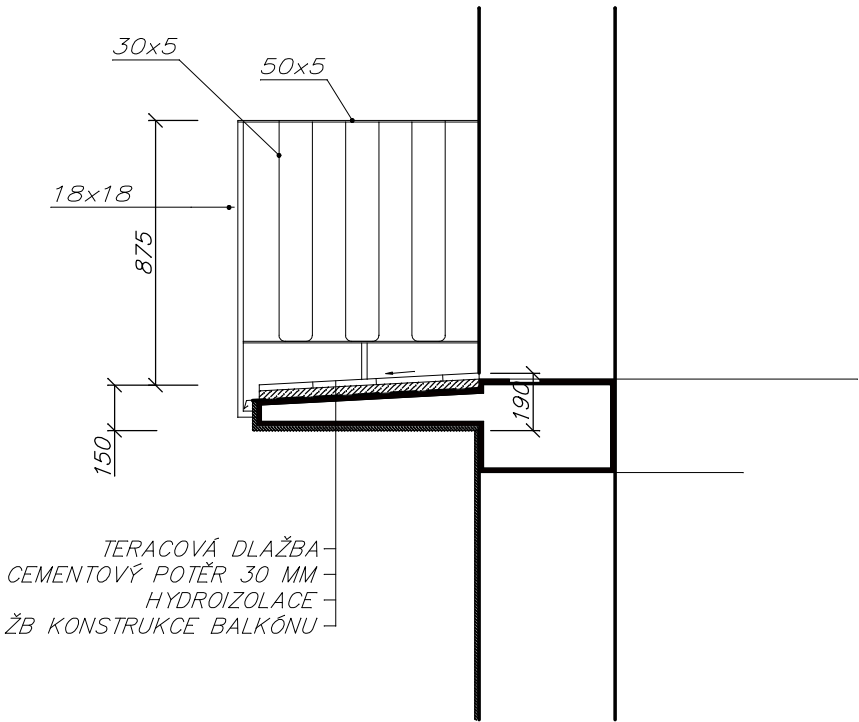

Zodp. projektant:	Jiří Franc			
Projektant:	Ing.Martina Švecová			
Vypracoval:	Ing.Martina Švecová			
Místo stavby: Krnov		Datum: květen 2015		
Stavebník: Město Krnov, Hlavní náměstí 1, 794 01 Krnov				
OPRAVA BALKÓNŮ SV.DUCHA 2,4, KRNOV			Stupeň projektu:	
			Měřítko:	1:25
			Formát:	A3
Obsah: PŮDORYS, ŘEZ-STÁVAJÍCÍ STAV			Paré:	Výkres číslo:
Díl: D. DOKUMENTACE OBJEKTŮ				02