DISPOZICE STROJOVNY

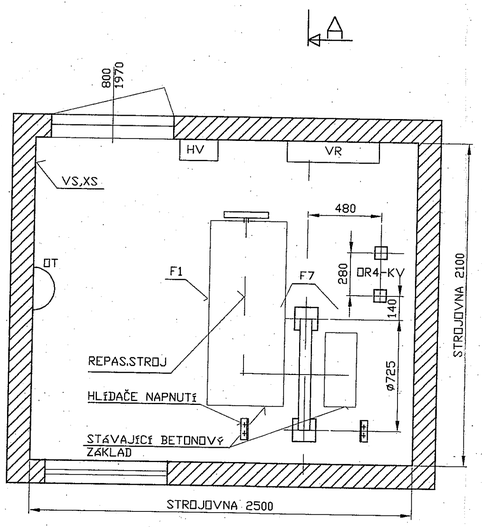

ŘEZ ŠACHTOU

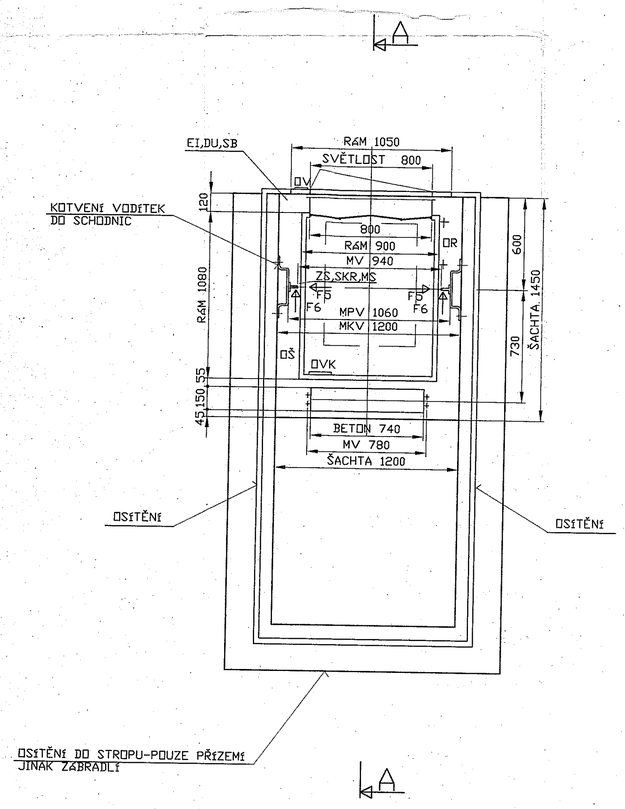

ŘEZ A - A

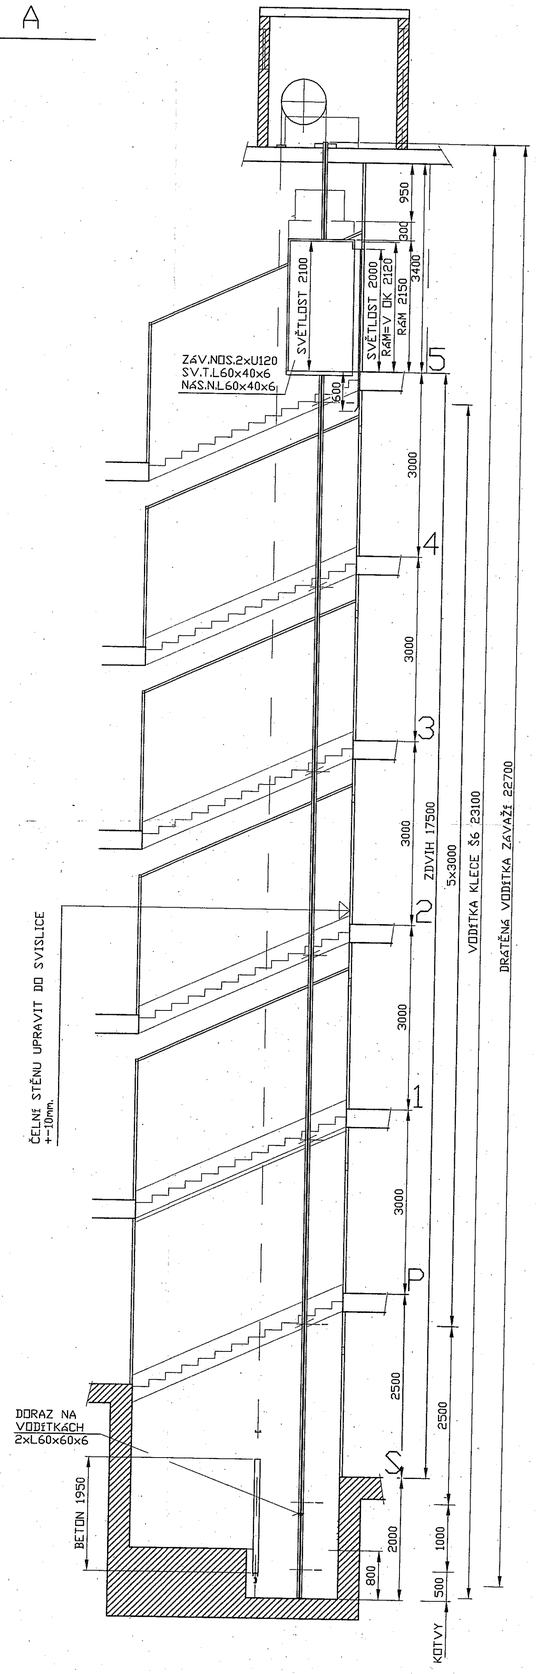

LEGENDA	
HV hlavní vypínač	OT osvětlovací těleso
VR výtahový rozvaděč	OV tlačítkový ovladač
KV koncový vypínač	SKR srovnávací spínač
EI elektroinstalace	MS snímač
DU dveřní uzávěra	
OVK ovládačová kombinace	
OŠ závěsné kabely	
VS vyp. osvětl. strojovny	
XS zás.230V ve strojovně	

POZOR ! MÍRY JSOU UVEDENY V MILIMETRECH A ROZUMÍ SE OD OMÍTKY K OMÍTCE

UVEDENÉ VNITŘNÍ ROZMĚRY ŠACHTY A STROJOVNY JSOU ZÁVAZNÉ. STAVEBNÍ KONSTRUKCE JE NEZÁVAZNÁ.