


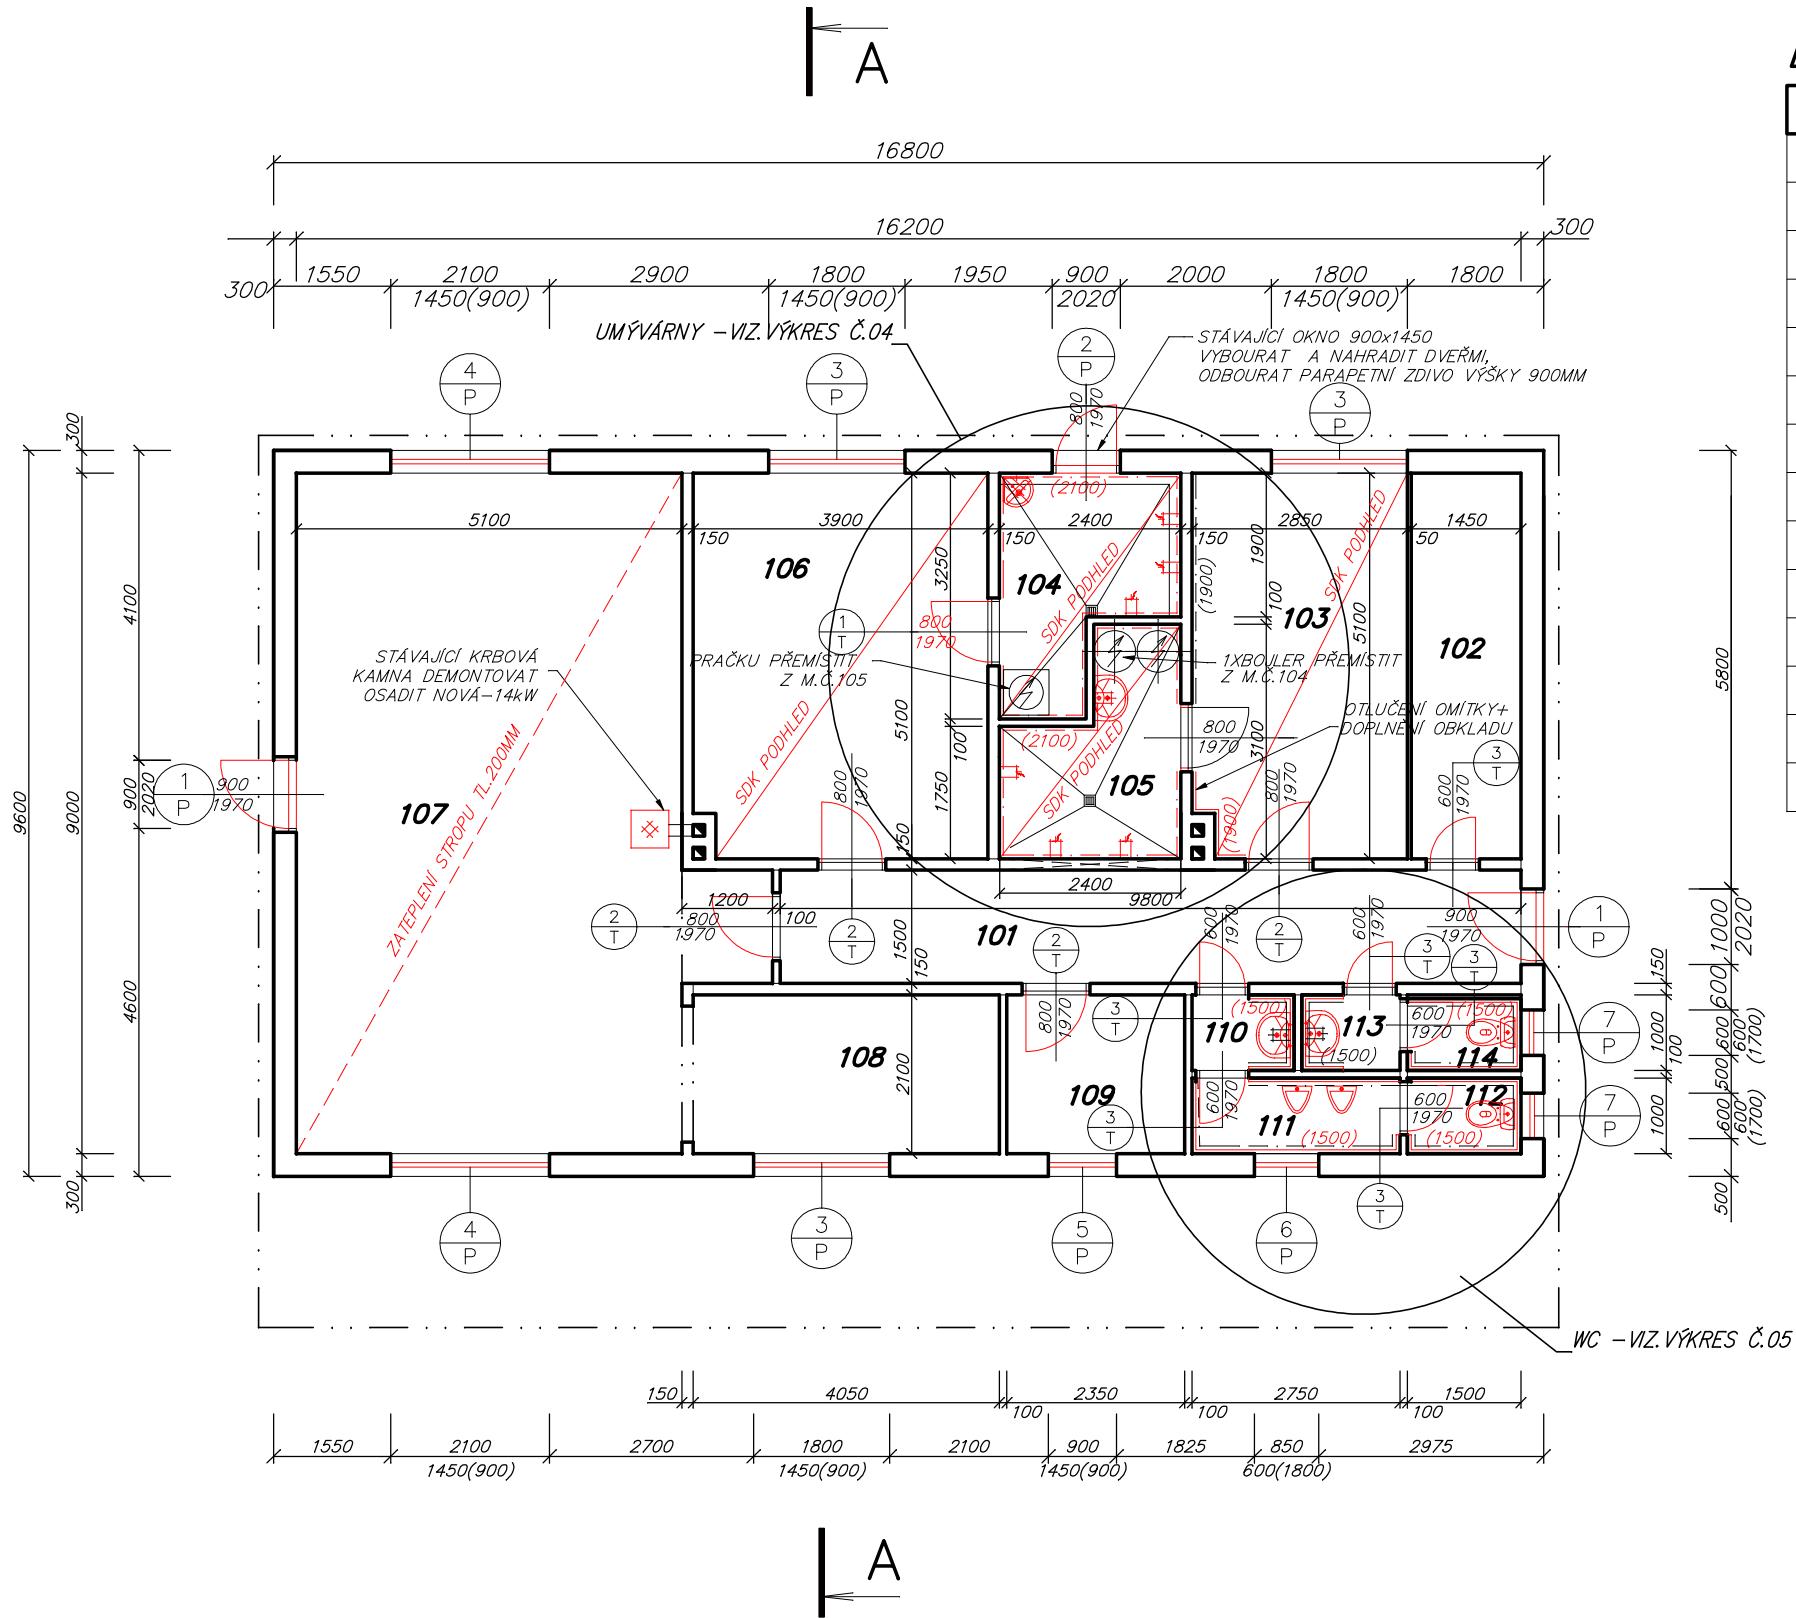

LEGENDA MÍSTNOSTÍ

ČÍS.	ÚČEL MÍSTNOSTI	PLOCHA m ²	DRUH PODLAHY	ZN.	ÚPR. POVRCHU	POZNÁMKA
101	CHODBA	14.70	KERAMICKÁ DLAŽBA	.	.	STÁVAJÍCÍ KERAMICKOU DLAŽBU VYBOURAT
102	SKLAD SPORTOVNÍCH POTŘEB	7.39	TERACOVÁ DLAŽBA	.	.	.
103	ŠATNA HOSTÉ	14.35	PVC	.	PALUBKOVÝ OBKLAD V.=1900 -DOPLNIT	STÁVAJÍCÍ KERAMICKOU DLAŽBU VYBOURAT
104	UMÝVÁRNA DOMÁCÍ	6.11	KERAMICKÁ DLAŽBA	.	KERAMICKÝ OBKLAD V.=2100	STÁVAJÍCÍ KERAMICKOU DLAŽBU A OBKLAD VYBOURAT
105	UMÝVÁRNA HOSTÉ	5.75	KERAMICKÁ DLAŽBA	.	KERAMICKÝ OBKLAD V.=2100	STÁVAJÍCÍ KERAMICKOU DLAŽBU A OBKLAD VYBOURAT
106	ŠATNA DOMÁCÍ	19.71	PVC	.	.	STÁVAJÍCÍ PVC VYBOURAT
107	SPOLEČENSKÁ MÍSTNOST	45.90	KERAMICKÁ DLAŽBA	.	.	STÁVAJÍCÍ PVC VYBOURAT
108	ZÁZEMÍ SPOLEČENSKÉ MÍSTNOSTI	8.76	PVC	.	.	STÁVAJÍCÍ PVC VYBOURAT
109	ROZHODČÍ	4.93	PVC	.	.	.
110	PŘEDSÍŇ WC MUŽI	1.35	KERAMICKÁ DLAŽBA	.	KERAMICKÝ OBKLAD V.=1500	STÁVAJÍCÍ KERAMICKOU DLAŽBU VYBOURAT
111	WC MUŽI	2.35	KERAMICKÁ DLAŽBA	.	KERAMICKÝ OBKLAD V.=1500	STÁVAJÍCÍ KERAMICKOU DLAŽBU VYBOURAT
112	WC MUŽI	1.50	KERAMICKÁ DLAŽBA	.	KERAMICKÝ OBKLAD V.=1500	STÁVAJÍCÍ KERAMICKOU DLAŽBU A OBKLAD VYBOURAT
113	PŘEDSÍŇ WC ŽENY	1.14	KERAMICKÁ DLAŽBA	.	KERAMICKÝ OBKLAD V.=1500	STÁVAJÍCÍ KERAMICKOU DLAŽBU VYBOURAT
114	WC ŽENY	1.50	KERAMICKÁ DLAŽBA	.	KERAMICKÝ OBKLAD V.=1500	STÁVAJÍCÍ KERAMICKOU DLAŽBU VYBOURAT

POZNÁMKY

- POPIS STAVEBNÍCH ÚPRAV UMÝVÁREN A HYGIENICKÉHO ZAŘÍZENÍ VIZ.SAMOSTATNÉ VÝKRESY
- V ŠATNĚ HOSTŮ A DOMÁCÍCH BUDE ODSTRANĚNA STÁVAJÍCÍ PODLAHOVÁ KRYTINA Z PVC, PODKLAD BUDE VYROVNÁN SAMONIVELAČNÍ STĚRKOU A BUDE POLOŽENO NOVÉ PVC PRO OBLAST POUŽITÍ 32
- VE SPOLEČENSKÉ MÍSTNOSTI A ZÁZEMÍ SPOLEČENSKÉ MÍSTNOSTI BUDE ODSTRANĚNO STÁVAJÍCÍ PVC, PODKLAD BUDE VYROVNÁN SAMONIVELAČNÍ STĚRKOU A BUDE POLOŽENA KERAMICKÁ DLAŽBA.
- NA CHODBĚ BUDE PROVEDENA NOVÁ KERAMICKÁ DLAŽBA NA STÁVAJÍCÍ PODKLAD. PODKLAD BUDE VYROVNÁN STĚRKOU.
- NAD SPOLEČENSKOU MÍSTNOSTÍ BUDE PROVEDENO ZATEPLENÍ STROPU ROHOŽEMI Z MINERÁLNÍ VATY TL.200 MM.
- VŠECHNA STÁVAJÍCÍ VNITŘNÍ DVEŘE BUDOU VYMĚNĚNY ZA NOVÁ DVEŘNÍ KŘÍDLA, STÁVAJÍCÍ ZÁRUBNĚ BUDOU NOVĚ NATŘENY - PODROBNĚ VIZ. TABULKA TRuhlářských výrobků
- STÁVAJÍCÍ KŘBOVÁ KAMNA VE SPOLEČENSKÉ MÍSTNOSTI BUDOU DEMONTOVÁNA A BUDOU NAHRAZENA NOVÝMI O VĚTŠÍM VÝKONU. ZÁROVEŇ BUDE PROVEDENA DEMONTÁŽ 3 KS OTOPNÝCH TĚLES A JEJICH NÁHRADA, RESP.DOPLNĚNÍ NOVÝMI.

Zodp. projektant:	Ing.Martina Švecová			
Projektant:	Ing.Martina Švecová			
Vypracoval:	Ing.Martina Švecová			
Místo stavby:	k.ú.Krásné Loučky	Datum: 06/2015		
Stavebník: Město Krnov, Hlavní náměstí 1, 794 01 Krnov				
SPORTOVNÍ KABINY KRÁSNÉ LOUČKY OPRAVY, ÚDRŽBA A MODERNIZACE			Stupeň projektu:	
			Měřítko:	1:100
			Formát:	A3
Obsah: PŮDORYS 1.NP			Paré:	Výkres číslo:
Díl: D. DOKUMENTACE OBJEKTUENÍ				02