


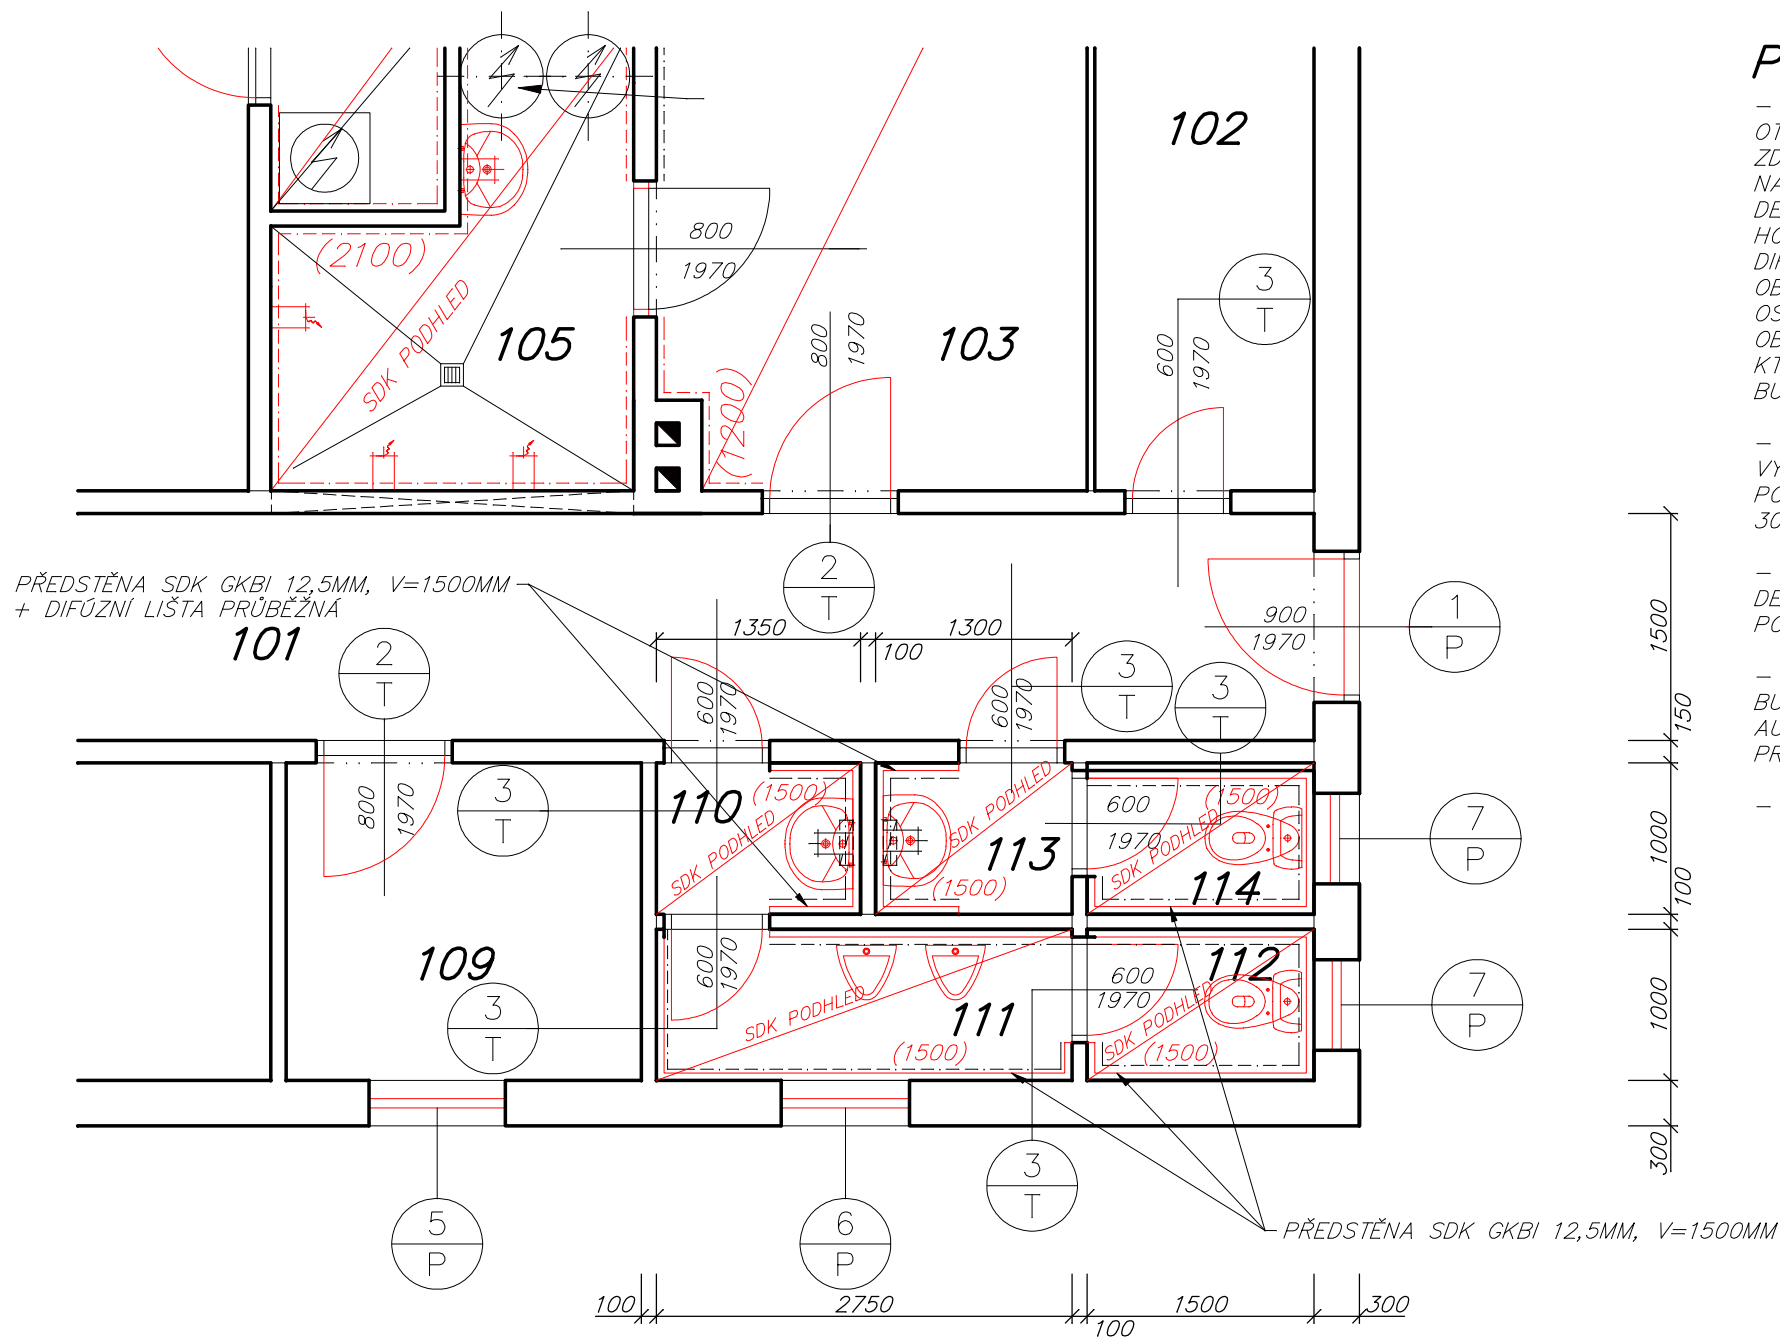

POZNÁMKY

– Z DŮVODU VLHKOSTI ZDIVA BUDOU V MÍSTNOSTECH 110–114 OTLUČENY STÁVAJÍCÍ OMÍTKY NA ZDIVU DO VÝŠKY 1500 MM (POUZE NA ZDIVU, NA KTERÉM BUDE NÁSLEDNĚ PROVEDEN KERAMICKÝ OBKLAD). NA ZDIVU BUDE PROVEDENA PŘEDSTĚNA ZE SÁDROKARTONOVÝCH DESEK GKBI NA KOVOVÉ KONSTRUKCI, KTERÁ BUDE U PODLAHY A NA HORNÍ HRANĚ OPATŘENA PRŮBĚŽNPU INTERIÉROVOU PLASTOVOU DIFÚZNÍ LIŠTOU . NA TUTO KONSTRUKCI BUDE PROVEDEN KERAMICKÝ OBKLAD STĚN.

OSTATNÍ STĚNY V TĚCHTO MÍSTNOSTECH , KTERÉ NEBUDOU OPATŘENY OBKLADEM , BUDOU ZBAVENY NEPRODÝŠNĚHO OLEJOVÉHO NÁTĚRU, KTERÝ JE PROVEDEN DO VÝŠKY CCA 1500 MM A DO VÝŠKY 1000 MM BUDE PROVEDENA SANAČNÍ OMÍTKA

– STÁVAJÍCÍ KERAMICKÉ DLAŽBY BUDOU VYBOURÁNY, PODKLAD BUDE VYROVNÁN SAMONIVELAČNÍ STĚRKOU. NA TAKTO PŘIPRAVENÝ PODKLAD BUDE PROVEDEN NOVÝ KERAMICKÝ OBKLAD, FORMÁT 300X300, OTĚRUVZDORNOST PEI 3

– STÁVAJÍCÍ PODHLEDY Z DŘEVOTŘÍSKOVÝCH DESEK BUDOU DEMONTOVÁNY A BUDOU PROVEDENY NOVÉ SÁDROKARTONOVÉ PODHLEDY Z GKBI TL.12,5 MM N A KOVOVÉM ROŠTU.

– VŠECHNY STÁVAJÍCÍ ZAŘÍZOVACÍ PŘEDMĚTY BUDOU DEMONTOVÁNY A BUDOU NAHRAZENY NOVÝMI. PISOÁRY BUDOU POUŽITY S AUTOMATICKÝM SPLACHOVÁNÍM. K UMYVADLŮM BUDE OSAZEN MALÝ PRŮTOKOVÝ TLAKOVÝ OHŘÍVAČ VODY –3,5 kW.

– NA WC BUDOU OSAZENY ELEKTRICKÉ PŘÍMOTOPNÉ KONVEKTORY

Zodp. projektant:	Ing.Martina Švecová			
Projektant:	Ing.Martina Švecová			
Vypracoval:	Ing.Martina Švecová			
Místo stavby: k.ú.Krásné Loučky		Datum: 06/2015		
Stavebník: Město Krnov, Hlavní náměstí 1, 794 01 Krnov				
SPORTOVNÍ KABINY KRÁSNÉ LOUČKY OPRAVY, ÚDRŽBA A MODERNIZACE			Stupeň projektu:	
			Měřítko:	1:50
			Formát:	A3
Obsah: PŮDORYS 1.NP - STAVEBNÍ ÚPRAVY WC			Paré:	Výkres číslo:
Díl: D. DOKUMENTACE OBJEKTŮBNÍ				04