


LEGENDA

- 1.koš na sedimenty
a plovoucí nečistoty
- 2.odtoková komora
- 3.usměrňovací kryt
- 4.mříž s rámem

- a.podkladní beton
- b.zhutněný zásyp betonem
s nízkým obsahem cementu
- c.nadbetonování nebo vyzdění
betonovými tvarovkami
(KB bloky) pro dosažení krytí výtoku
X 300–400 mm

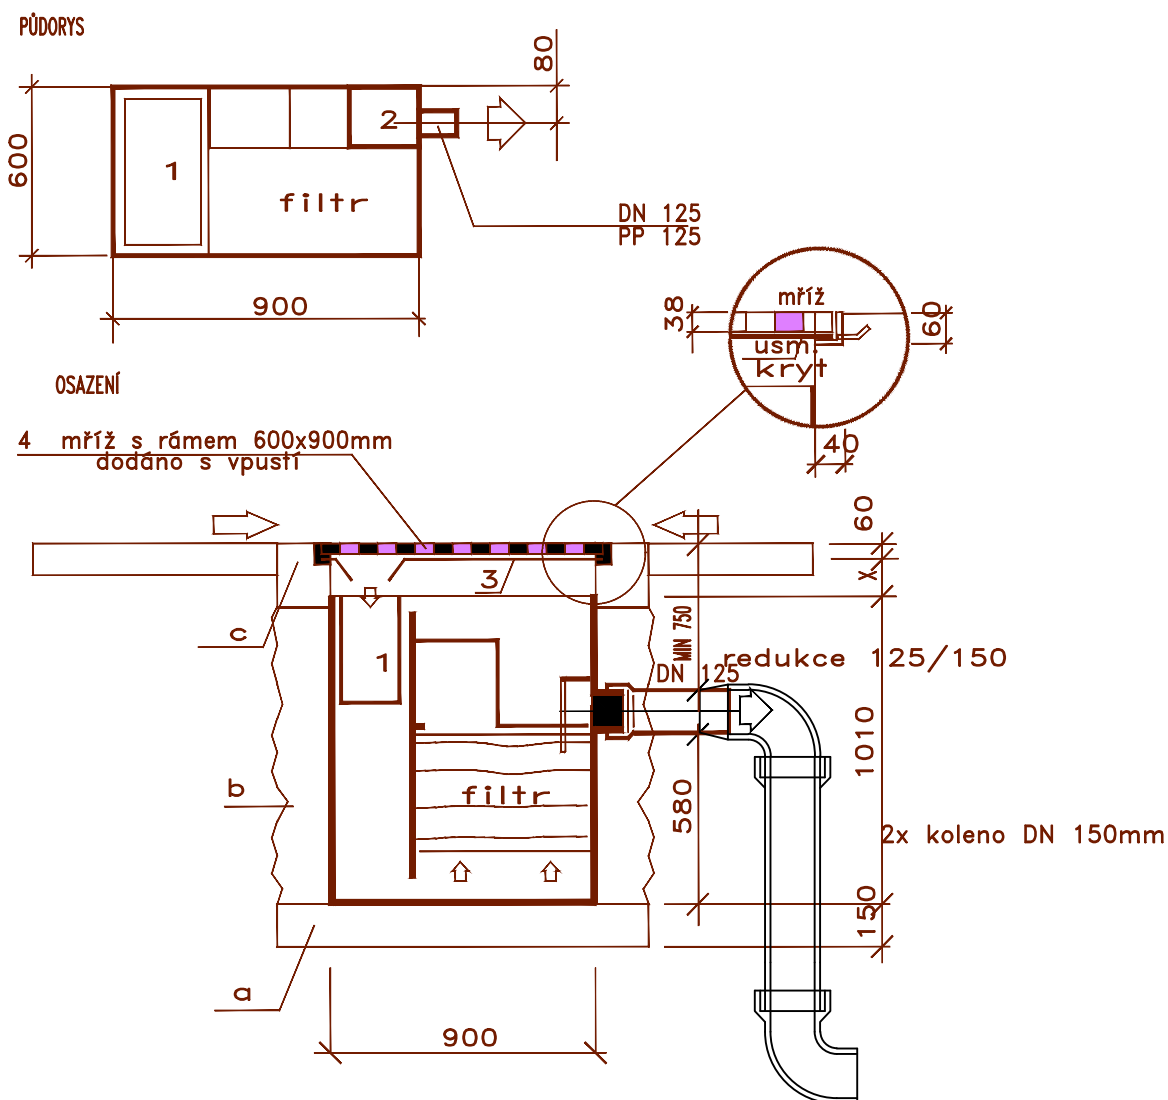

Souřadnicový systém: JTSK
Výškový systém: B.p.v.

Ing. Barandovski

LESPROJEKT KRNOV
s.r.o.
Revoluční 1138/76, 794 02 KRNOV
Tel. 554 615 878, Fax: 554 611 430

PROJEKTANT <i>P. Guňka</i>	KONTROLA	ZODP.PROJEKTANT
	<i>Ing. Řehka</i>	<i>Ing. Barandovski</i>
INVESTOR: <i>Město Krnov</i>		
KRAJ: <i>Moravskoslezský</i>	MĚSTSKÝ (OB.) ÚŘAD: <i>Krnov</i>	
STAVBA: <i>Krnov – sídliště pod Cvilínem , řešení statické dopravy</i> <i>Oblast č. 2 – východní část sídliště - lokality č.9 a č.10</i>		
OBSAH: <i>Vzorový výkres sorpční uliční vpusti</i>		

LESPROJEKT
KRNOV s.r.o.

FORMÁT	A4
DATUM	12/2010
ZAKÁZKA ČÍSLO	15232
STUPEŇ	DZS
MĚŘÍTKO : 1:50	ČÍSLO VÝKRESU: 309_10.2.6