



M 1:1000/100

STOKA DK 9L

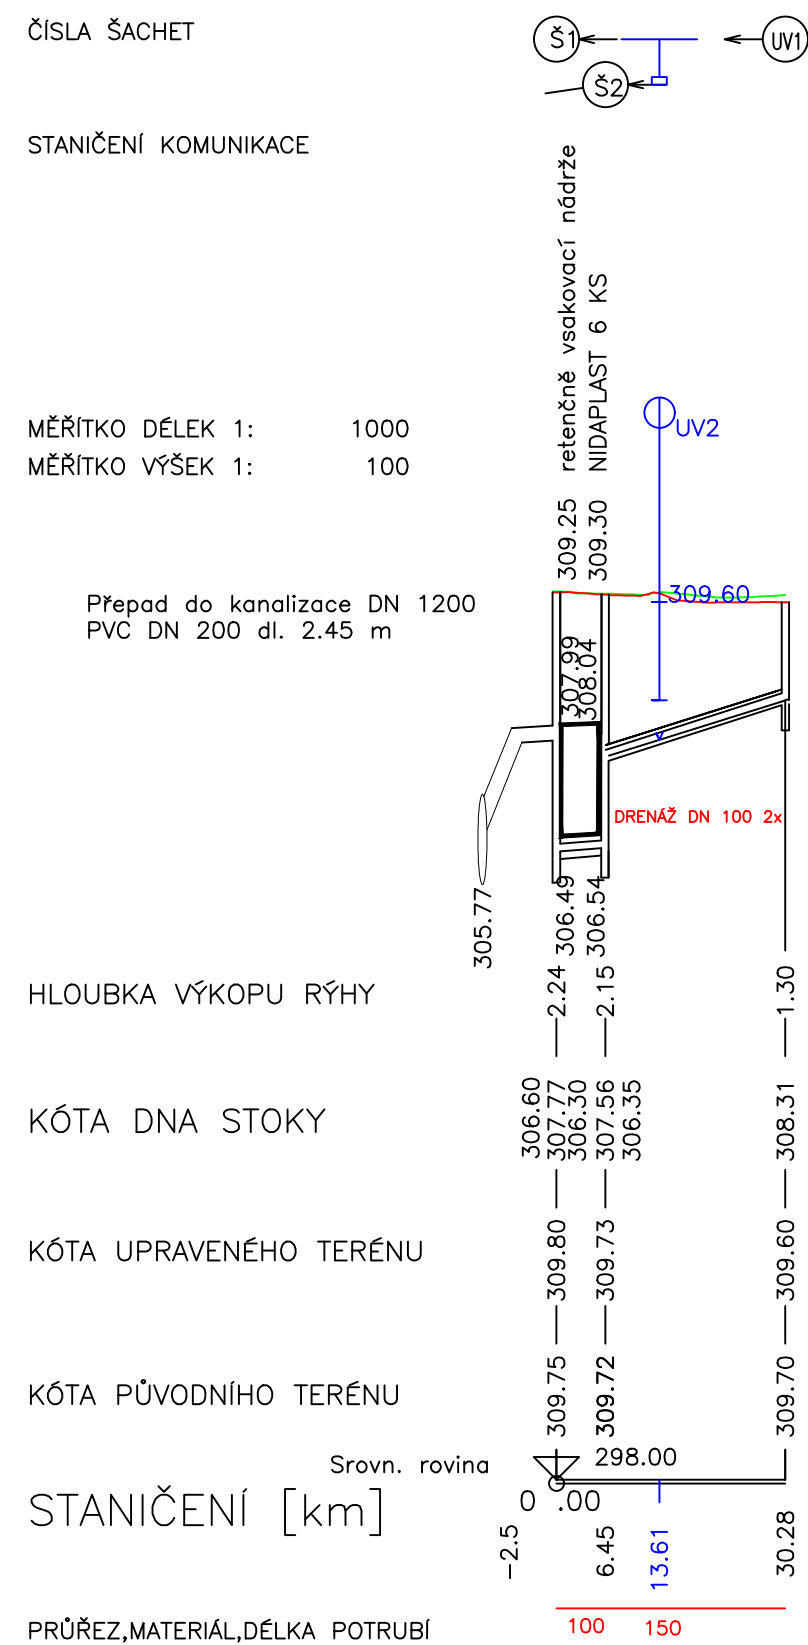


## STOKA DK 9P

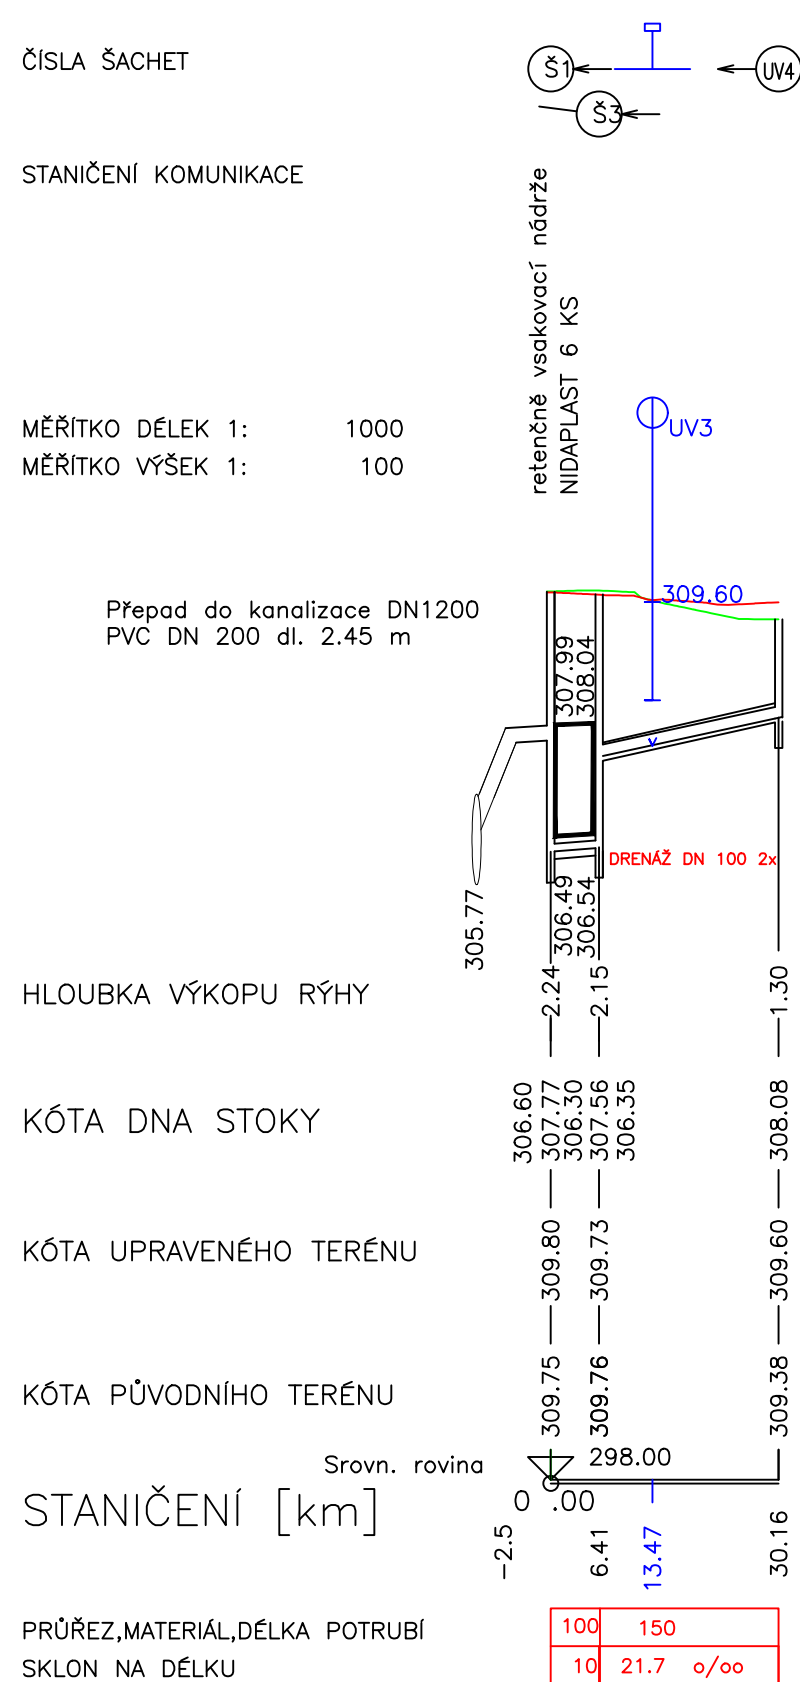



M 1:1000/100

## STOKA DK 10L

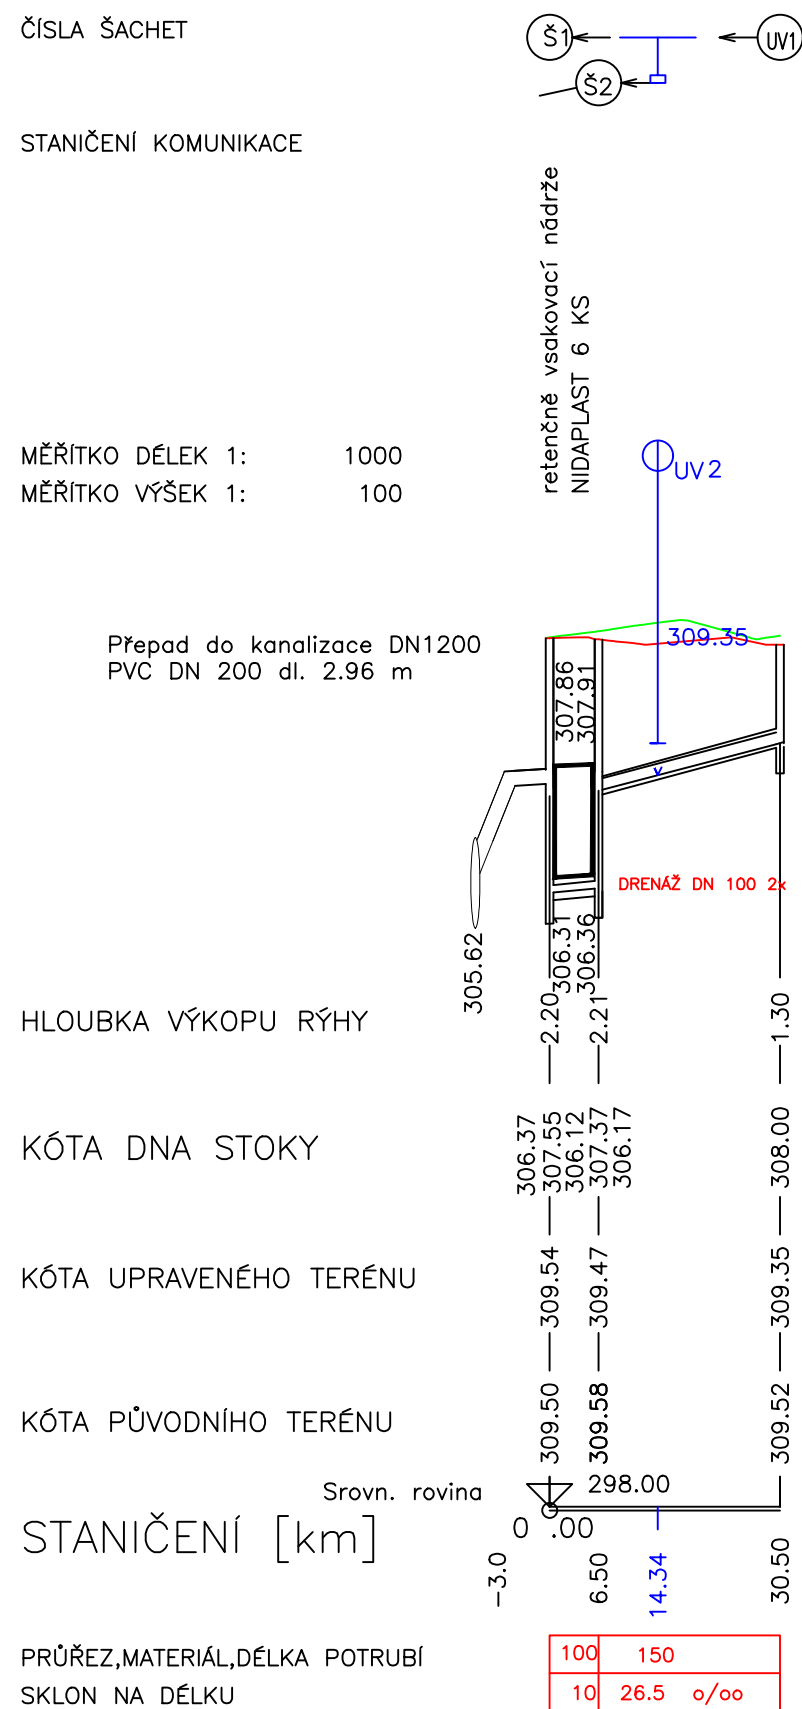

## STOKA DK 10P

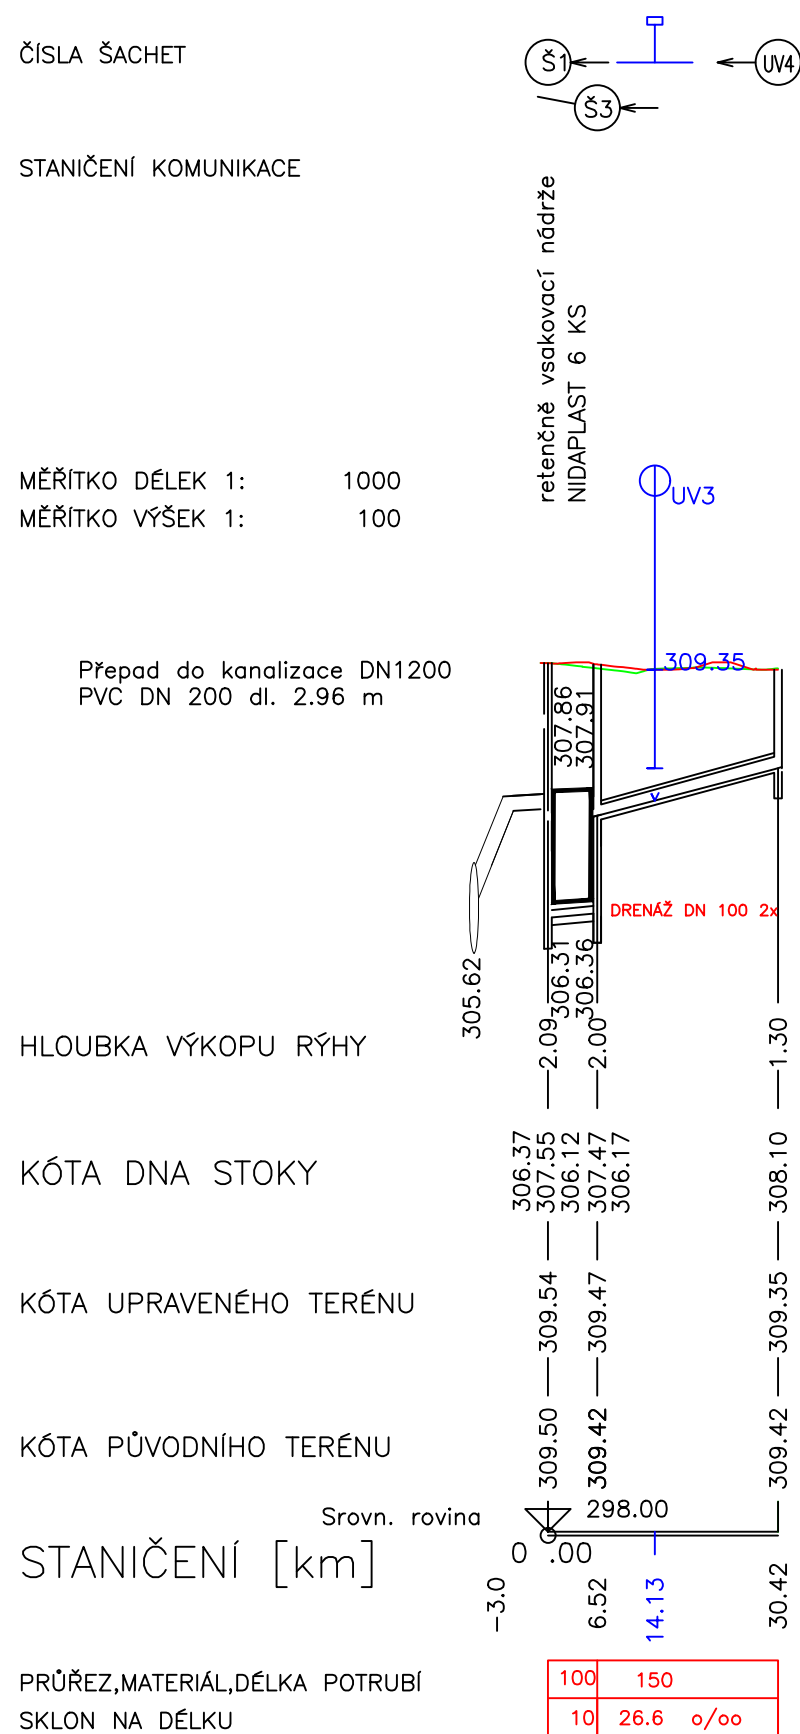

Souřadnicový systém: JTSK Výškový systém: B.p.v.		 <b>LESPROJEKT KRNOV</b> S.R.O. Revoluční 1138/76, 794 02 KRNOV Tel. 554 615 878, Fax: 554 611 430	
PROJEKTANT	KONTROLA	ZODP.PROJEKTANT	
P. Guňka	Ing. Řehka	Ing. Barandovskí	
INVESTOR: Město Krnov			
KRAJ:	Moravskoslezský	MĚSTSKÝ (OB.) ÚŘAD: Krnov	
STAVBA:		FORMÁT	4xA4
Krnov – sídliště pod Cvilínem , řešení statické dopravy		DATUM	12/2010
Oblast č. 2 – východní část sídliště - Lokality č. 9 a č.10		ZAKÁZKA ČÍSLO	15232
		STUPEŇ	DZS
OBSAH:		MĚŘÍTKO :	ČÍSLO VÝKRESU:
Podélné profily dešťové kanalizace		1:200	309_10.2.2