


CHARAKTERISTICKÉ PŘÍČNÉ ŘEZY – LOKALITA č.9
M1:100


km 0,000 00

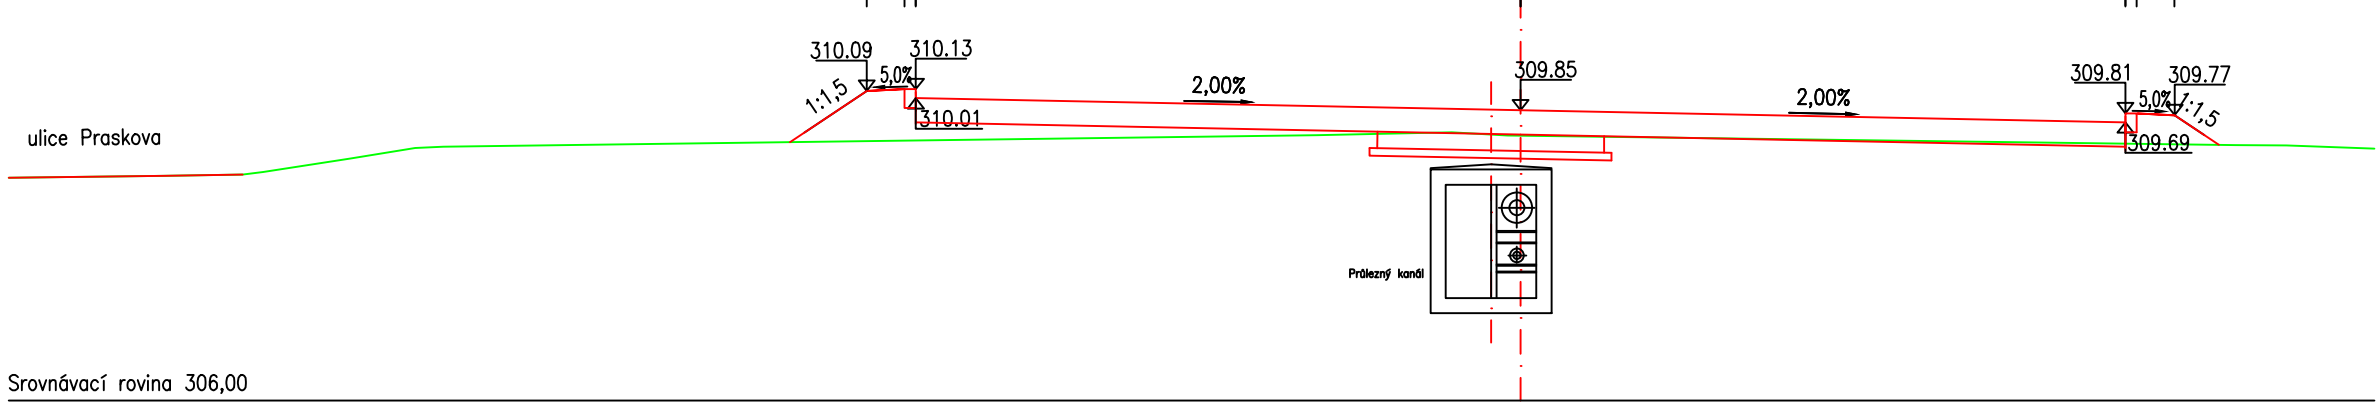


km 0,008 65



km 0,017 30

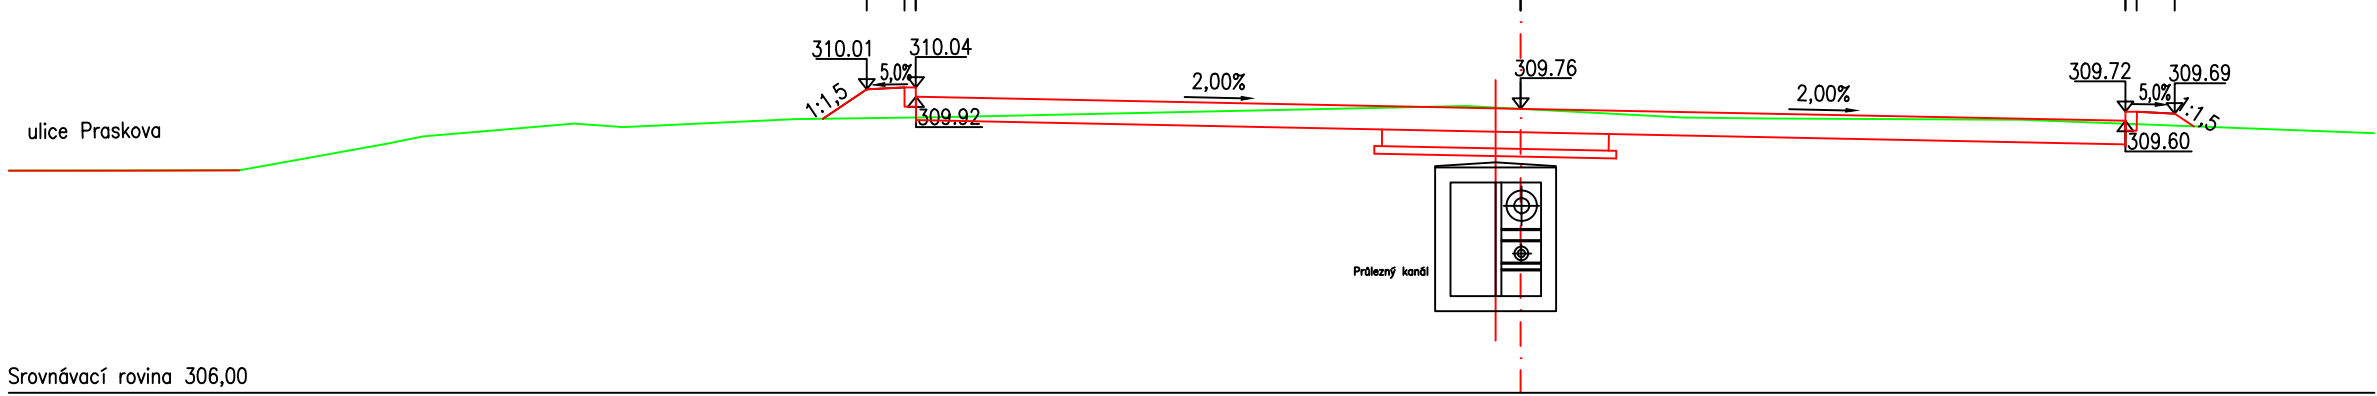

km 0,031 00

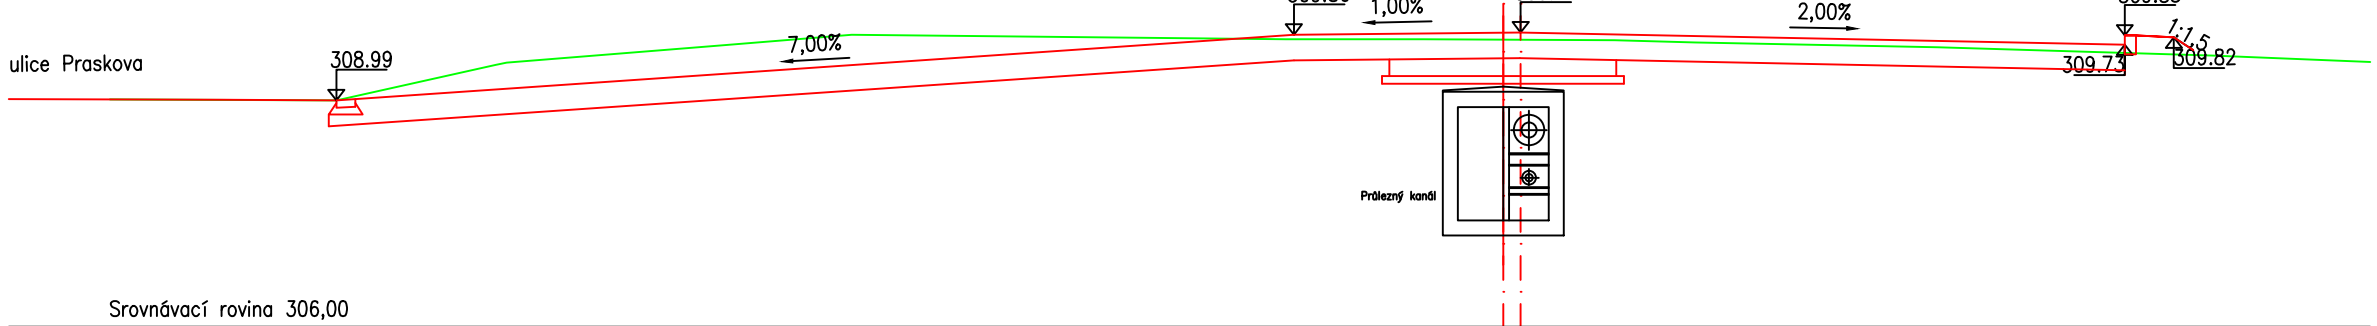

ulice Praskova

Srovnávací rovina 306,00

km 0,053 35

ulice Praskova

Srovnávací rovina 306,00

km 0,062 00

Srovnávací rovina 306,00

Souřadnicový systém: JTSK Výškový systém: B.p.v.			 LESPROJEKT KRNOV S.R.O. Revoluční 1138/76, 794 02 KRNOV Tel. 554 615 878 , Fax: 554 611 430	
PROJEKTANT P. Guňka	KONTROLA Ing. Rehka	ZODP.PROJEKTANT Ing. Barandovski	 LESPROJEKT KRNOV S.R.O.	
INVESTOR: Město Krnov			FORMÁT 4xA4	
KRAJ: Moravskoslezský MĚSTSKÝ (OB.) ÚŘAD: Krnov			DATUM 12/2010	
STAVBA: Krnov – sídliště pod Cvilínem , řešení statické dopravy Oblast č. 2 – východní část sídliště - Lokality č. 9 a č.10			ZAKÁZKA ČÍSLO 15232	
OBSAH: Charakteristické příčné řezy-Lokalita č.9			STUPEŇ DZS	
			MĚŘITKO : 1:100	
			ČÍSLO VÝKRESU: 109_10.2.3a	