

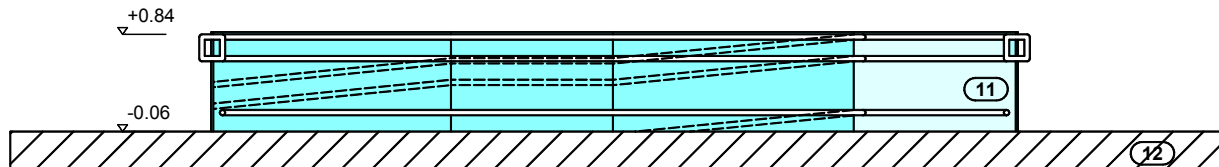


Částečný pohled čelní - hlavní vstup 1
stavební úpravy


Pohled zadní 2
stavební úpravy

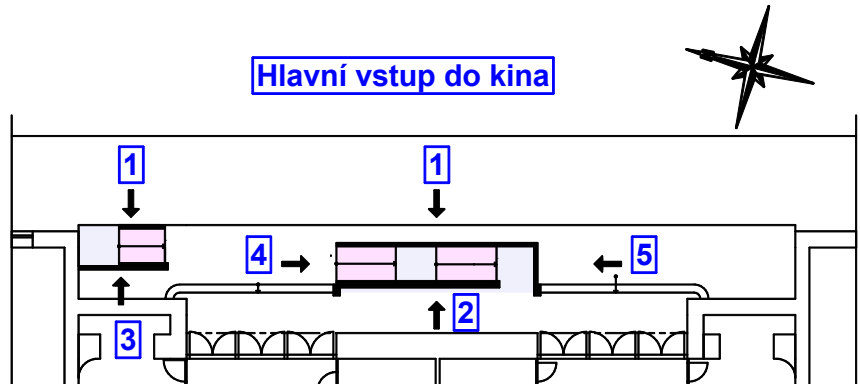


Pohled zadní 3
stavební úpravy

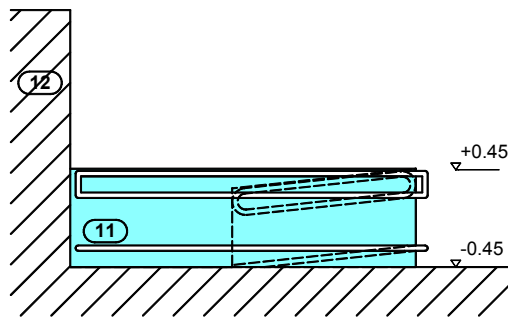

Pohled boční 4
stavební úpravy

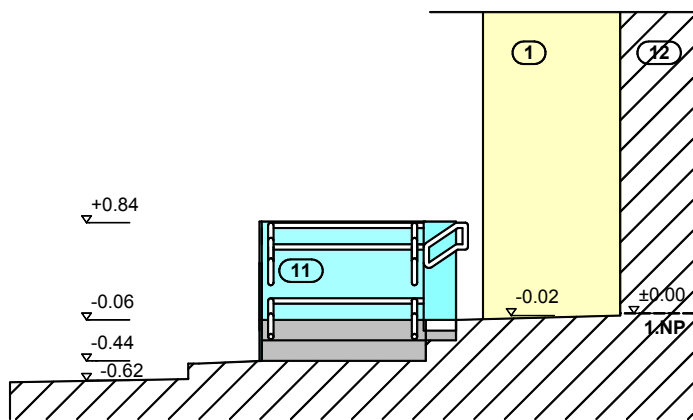


Pohled boční 5
stavební úpravy

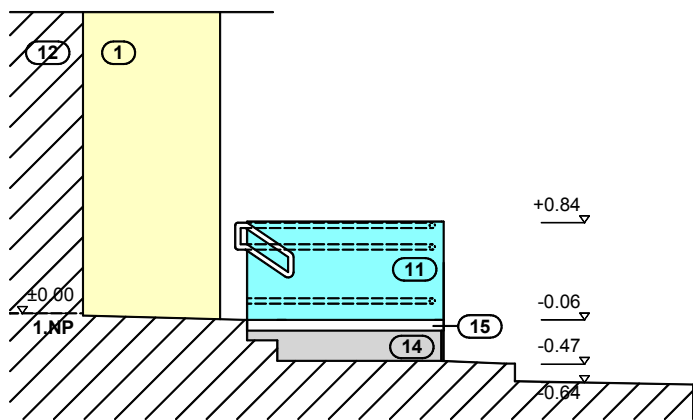


+ - 0,000 OBJEKTŮ = 315,72 m.n.m. systému BALT

ZODPOVĚDNÝ PROJEKTANT : Ing.Miroslav Geryk Dvořákův okruh 13 Krnov 794 01		e-mail : miroslavgeryk@volny.cz mobil : 777009772 774630321 775630321		Ing.Miroslav Geryk & Ing.Jiří Géryk <i>inženýrská a projekční činnost, technický dozor, koordinátoři BOZP</i>	
MÍSTO STAVBY :	Náměstí Míru 1/14, Krnov 794 01, k.ú. Opavské předměstí, pozemek parc. č. 1				
STAVEBNÍK :	Město Krnov, Hlavní náměstí 96/1, Krnov 794 01			DATUM :	12/2013
				JEDNOTKY :	cm, m
				FORMÁT :	4A4
STAVBA :	Kino Mír 70 - vestavba výtahu.			MĚŘITKO :	1:75
				STUPEŇ PD :	DPS
VÝKRES :	POHLEDY - HLAVNÍ VSTUP - STAVEBNÍ ÚPRAVY			Č. VÝKRESU	D.1.1.10


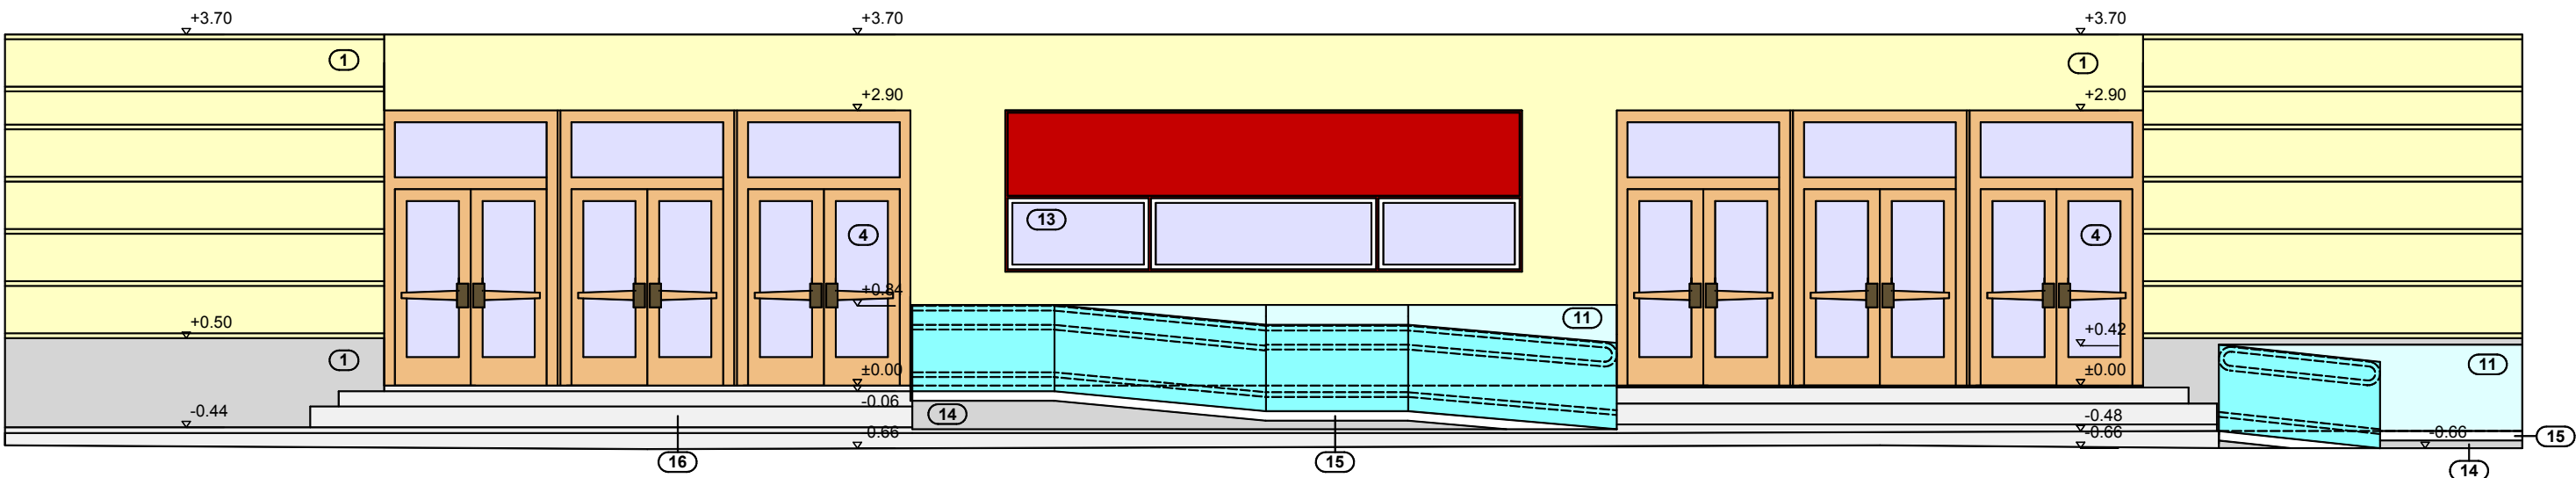


Částečný pohled čelní - hlavní vstup 1
stavební úpravy


Pohled zadní 2
stavební úpravy

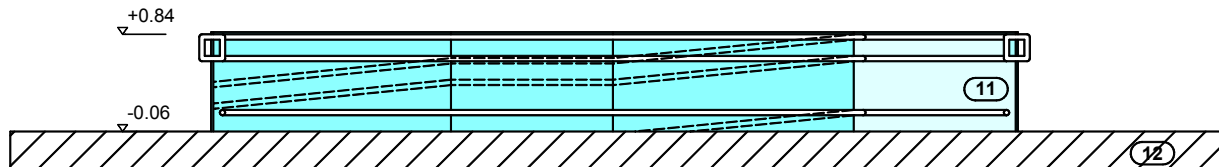


Pohled zadní 3
stavební úpravy

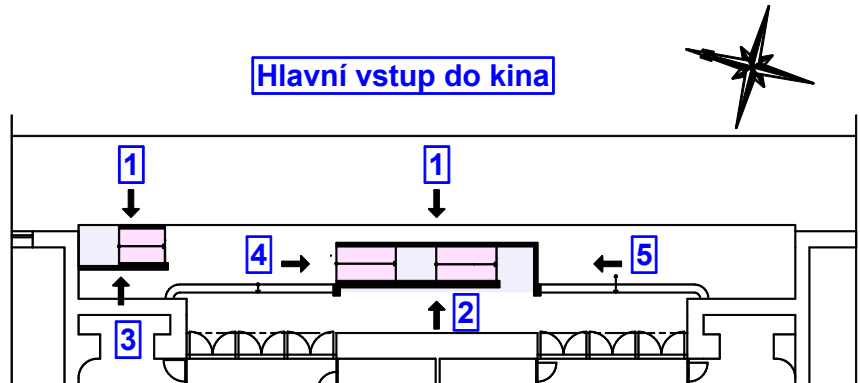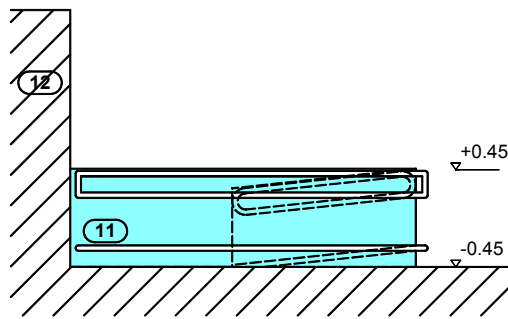

Pohled boční 4
stavební úpravy

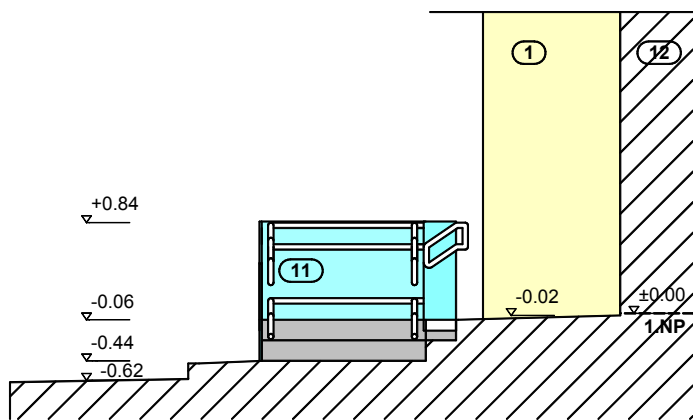

Pohled boční 5
stavební úpravy

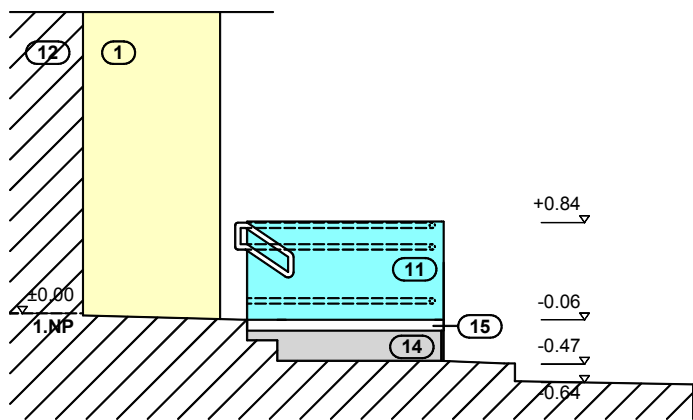

+ - 0,000 OBJEKTŮ = 315,72 m.n.m. systému BALT

ZODPOVĚDNÝ PROJEKTANT : Ing.Miroslav Geryk Dvořákův okruh 13 Krnov 794 01		e-mail : miroslavgeryk@volny.cz mobil : 777009772 774630321 775630321	Ing.Miroslav Geryk & Ing.Jiří Géryk <i>inženýrská a projekční činnost, technický dozor, koordinátoři BOZP</i>	
MÍSTO STAVBY :	Náměstí Míru 1/14, Krnov 794 01, k.ú. Opavské předměstí, pozemek parc. č. 1			
STAVEBNÍK :	Město Krnov, Hlavní náměstí 96/1, Krnov 794 01		DATUM : JEDNOTKY : FORMÁT : MĚŘITKO : STUPEŇ PD :	12/2013 cm, m 4A4 1:75 DPS
STAVBA :	Kino Mír 70 - vestavba výtahu.			
VÝKRES :	POHLEDY - HLAVNÍ VSTUP - STAVEBNÍ ÚPRAVY		Č. VÝKRESU	D.1.1.10