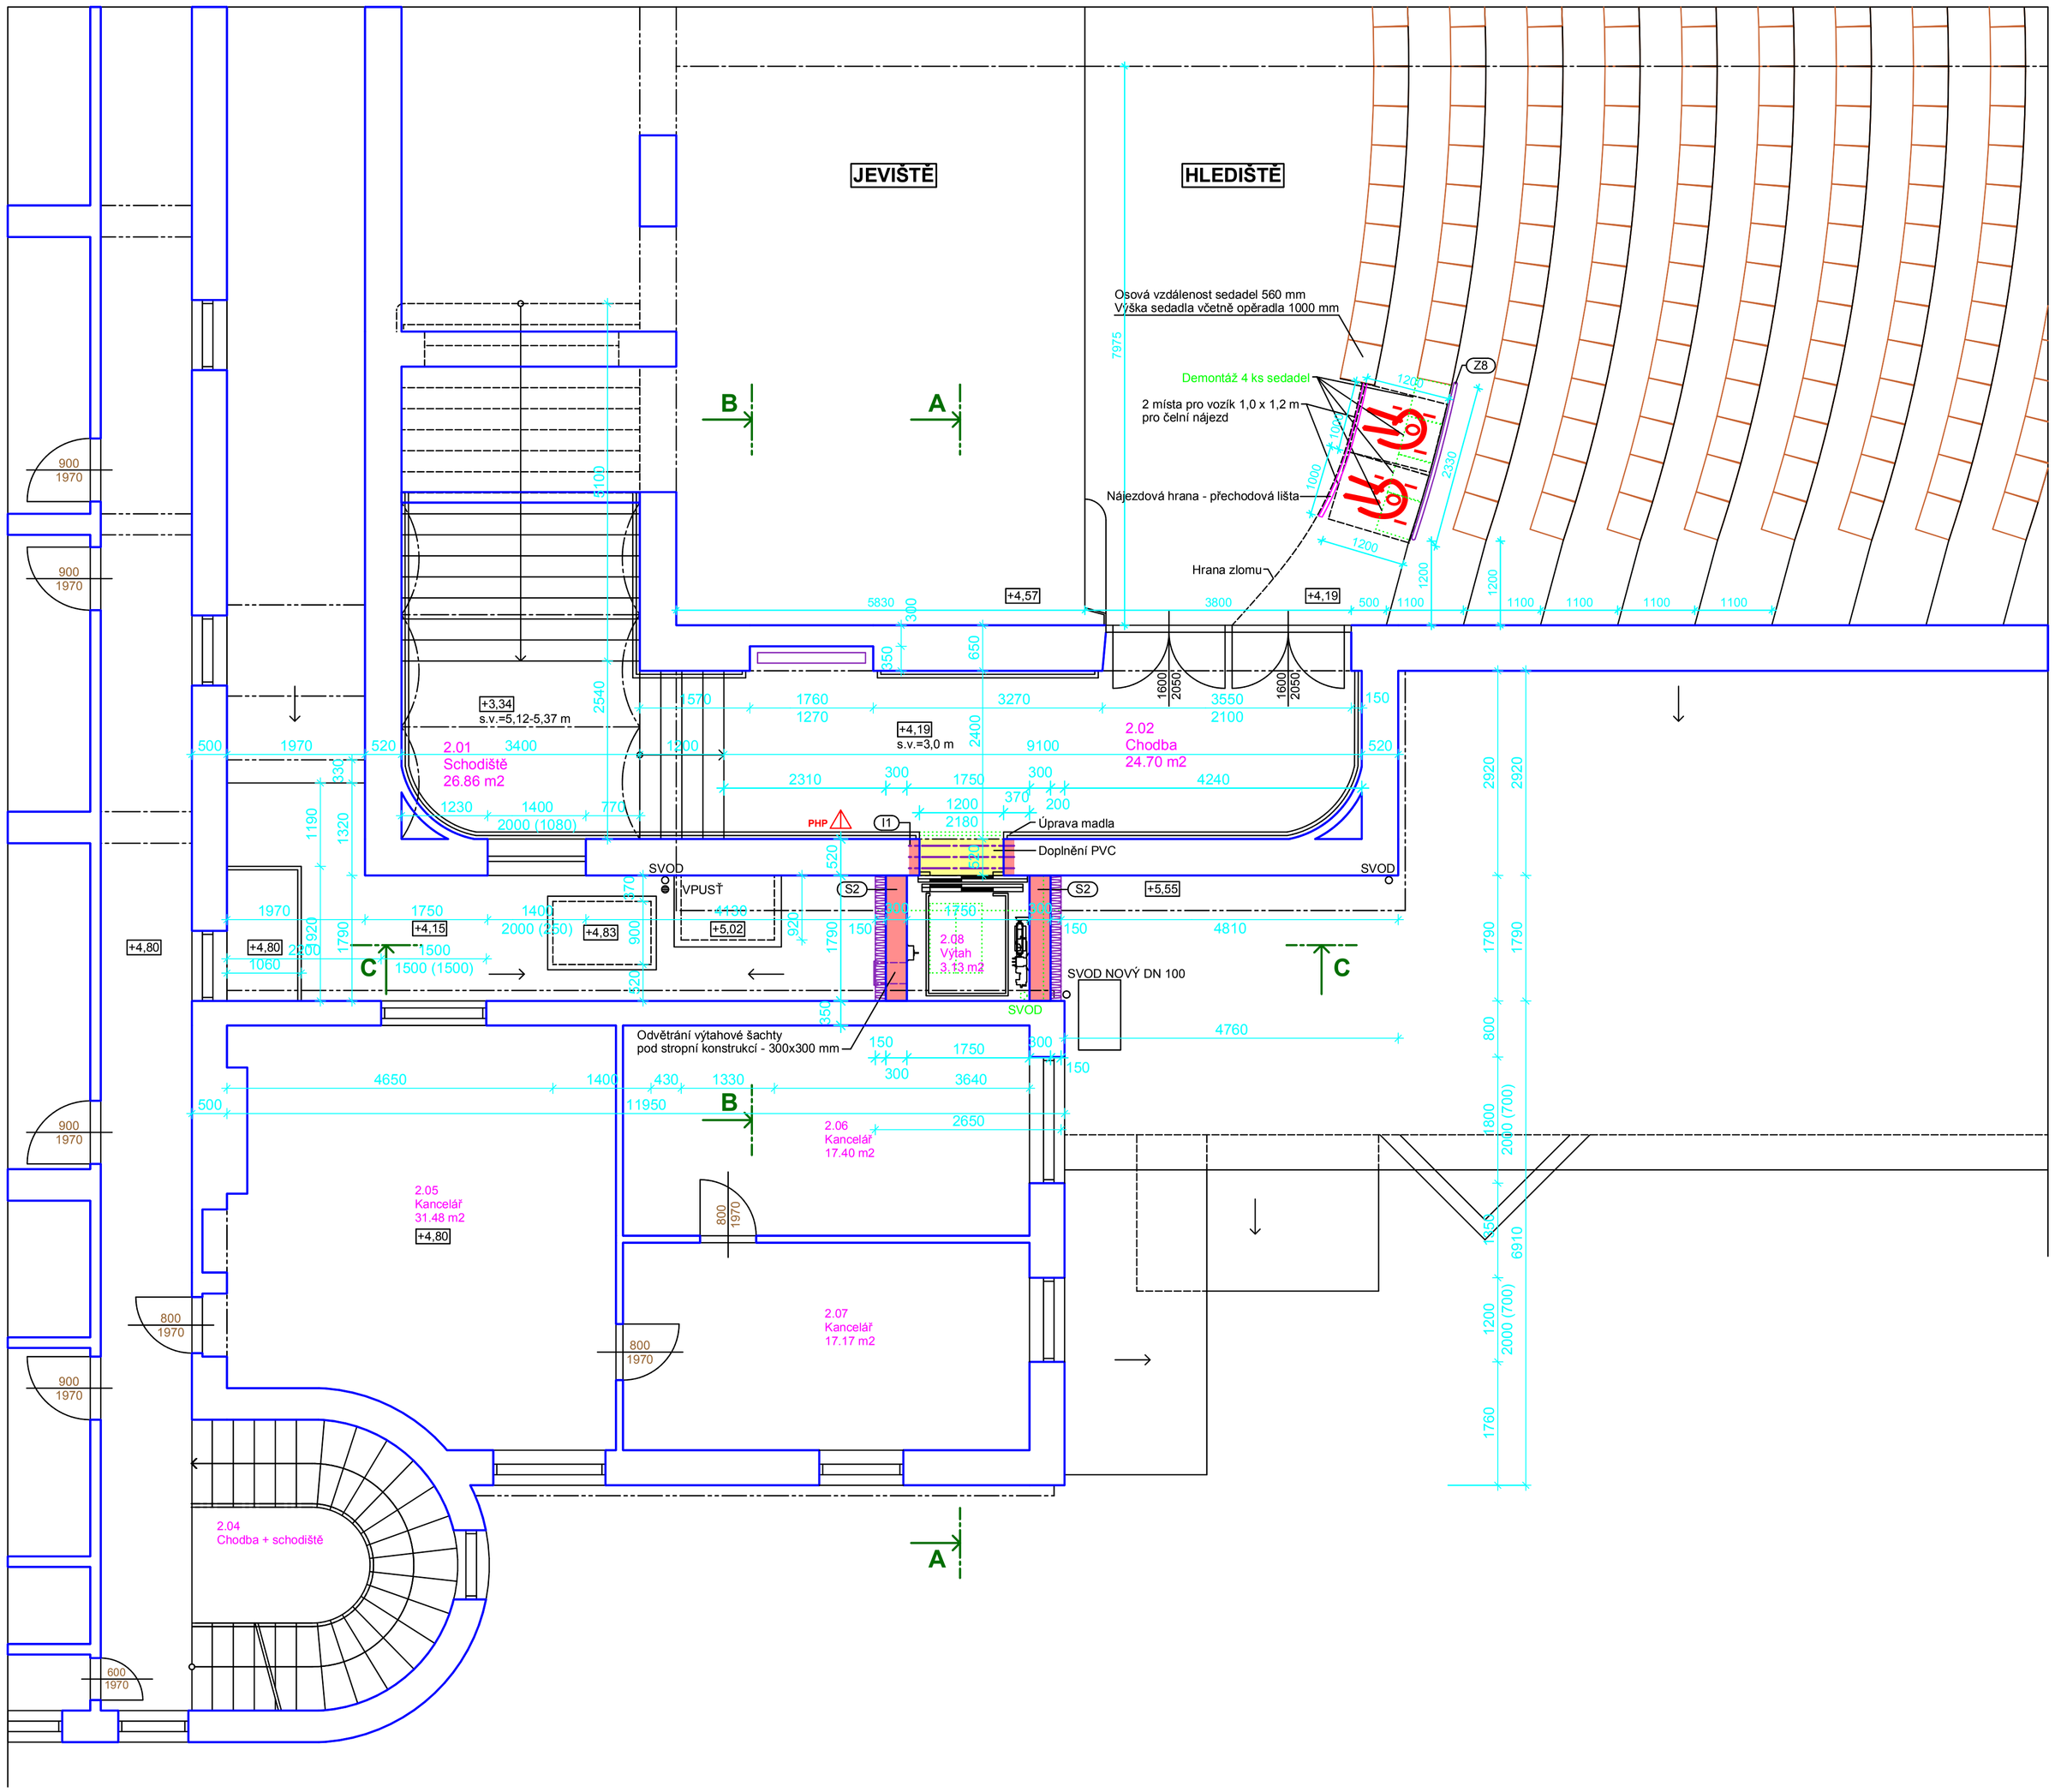

LEGENDA

OSOBNÍ VÝTAH:

TYP VÝTAHU:	NEPRŮCHOZÍ
NOSNOST:	630 kg
POČET OSOB:	8
KABINA šxd:	1100x1400
RYCHLOST:	1 m/s
DVEŘE ŠÍŘKA:	900 mm
ZDVIH:	4,19 m
POČET STANIC:	2

(S2) OBVODOVÁ STĚNA

150 KZS Z MINERÁLNÍ VLNY tl. 140 mm S PROBARVENOU OMÍTKOU
290 ZDIVO Z CIHELNÝCH DĚROVANÝCH BLOKŮ P15 NA MC10
15 VÁPENNOCEMENTOVÁ OMÍTKA

LEGENDA OCELOVÝCH PŘEKLADŮ

OZN.	NÁZEV PRVKU	ROZMĚRY (mm)	POČET (ks)	CELKOVÝ POČET (ks)	JEDNOTKOVÁ HMOTNOST (kg/m)	HMOTNOST (t)
I1	PROFIL I16	DÉLKA 1500	3	3	17,9	0,084
						Σ = 0,084

LEGENDA DOTČENÝCH MÍSTNOSTÍ

ČÍSLO	NÁZEV MÍSTNOSTI	PLOCHA	PODLAHA	STĚNA	SOKL	STROP
2.01	Schodiště	26.86	**PVC homogenní 2,0 mm**	**Omítka + malba**	**Keram. + PVC sokl**	Omítka + malba
2.02	Chodba	24.70	**PVC homogenní 2,0 mm**	**Omítka + malba**	**Keram. + PVC sokl**	Omítka + malba
2.08	Výtah	3.13		**Omítka + malba**		**Omítka + malba**

PLOCHA MÍSTNOSTÍ CELKEM: 54.69 m2

MATERIÁLY A HMOTY

STÁVAJÍCÍ KONSTRUKCE

BOURANÉ KONSTRUKCE NEBO JEJICH ČÁSTI

ZDIVO Z CPP 20, CIHELNÉ DĚROVANÉ BLOKY P15 NA MC 10

KONTAKTNÍ ZATEPLOVACÍ SYSTÉM Z MINERÁLNÍ VLNY tl. 140 mm

POZNÁMKA

PHP PŘENOSNÝ HASÍCÍ PŘÍSTROJ SNĚHOVÝ 55B

U VSTUPU DO VÝTAHU BUDE DOPLNĚNO PVC VČETNĚ SOKLOVÉ LIŠTY A UPRAVENO NÁSTĚNNÉ MADLO

+- 0,000 OBJEKTŮ = 315,72 m.n.m. systému BALT

ZODPOVĚDNÝ PROJEKTANT :
Ing.Miroslav Geryk
Dvořákův okruh 13
Krnov 794 01

e-mail : miroslavgeryk@volny.cz
mobil : 777009772
774630321
775630321

Ing.Miroslav Geryk
&
Ing.Jiří Géryk
inženýrská a projekční činnost, technický dozor, koordinátoři BOZP

MÍSTO STAVBY :	Náměstí Míru 1/14, Krnov 794 01, k.ú. Opavské předměstí, pozemek parc. č. 1		
STAVEBNÍK :	Město Krnov, Hlavní náměstí 96/1, Krnov 794 01	DATUM :	12/2013
		JEDNOTKY :	cm, m
STAVBA :	Kino Mír 70 - vestavba výtahu.	FORMÁT :	8A4
		MĚŘÍTKO :	1:50
		STUPEŇ PD :	DPS
VÝKRES :	2.NP – STAVEBNÍ ÚPRAVY	Č. VÝKRESU	**D.1.1.2**