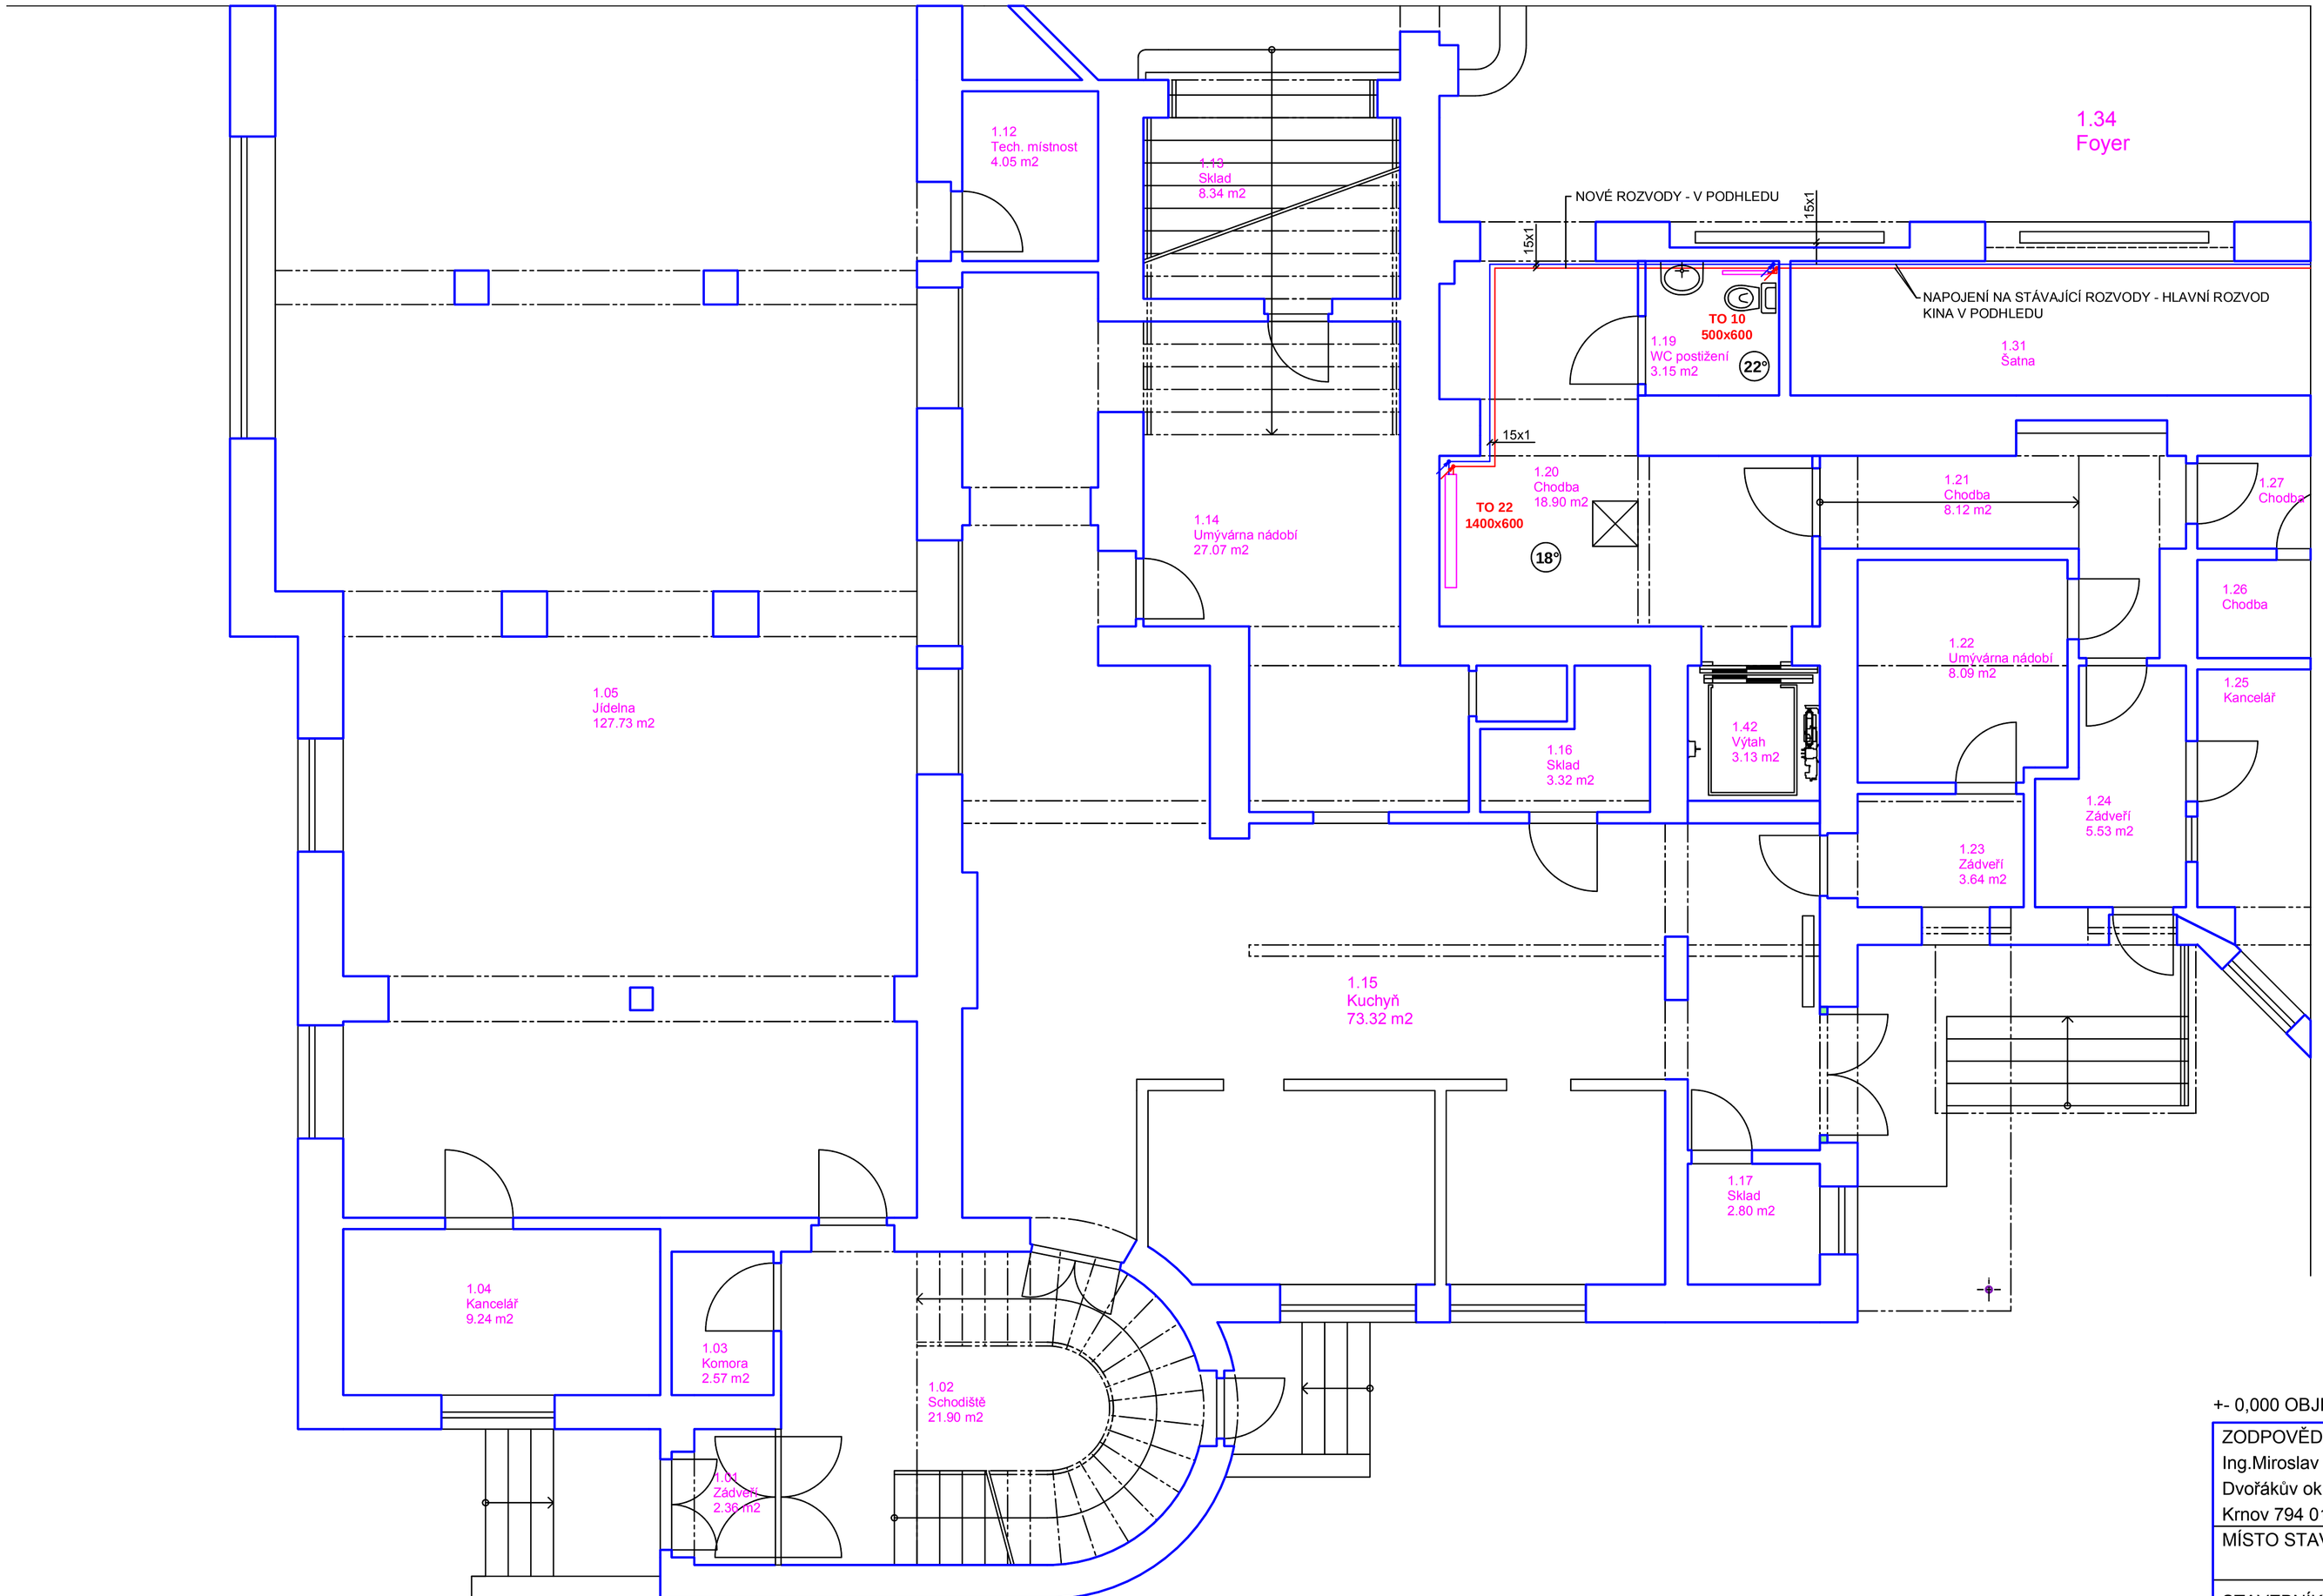

LEGENDA

	POTRUBÍ TOPNÉ VODY Cu
	POTRUBÍ VRATNÉ VODY Cu
	POTRUBÍ KLESAJÍCÍ, STOUPAJÍCÍ V NP

+- 0,000 OBJEKTŮ = 315,72 m.n.m. systému BALT

ZODPOVĚDNÝ PROJEKTANT : Ing.Miroslav Geryk Dvořákův okruh 13 Krnov 794 01	e-mail : miroslavgeryk@volny.cz mobil : 777009772 774630321 775630321	**Ing.Miroslav Geryk & Ing.Jiří Géryk** inženýrská a projekční činnost, technický dozor, koordinátoři BOZP	
MÍSTO STAVBY :	Náměstí Míru 1/14, Krnov 794 01, k.ú. Opavské předměstí, pozemek parc. č. 1		
STAVEBNÍK :	Město Krnov, Hlavní náměstí 96/1, Krnov 794 01	DATUM : JEDNOTKY : FORMÁT : MĚŘÍTKO : STUPEŇ PD :	12/2013 cm, m 8A4 1:50 DPS
STAVBA :	Kino Mír 70 - vestavba výtahu.		
VÝKRES :	VYTÁPĚNÍ 1.NP	Č. VÝKRESU	**D.1.4.3**