


PŮDORYS 1 NP

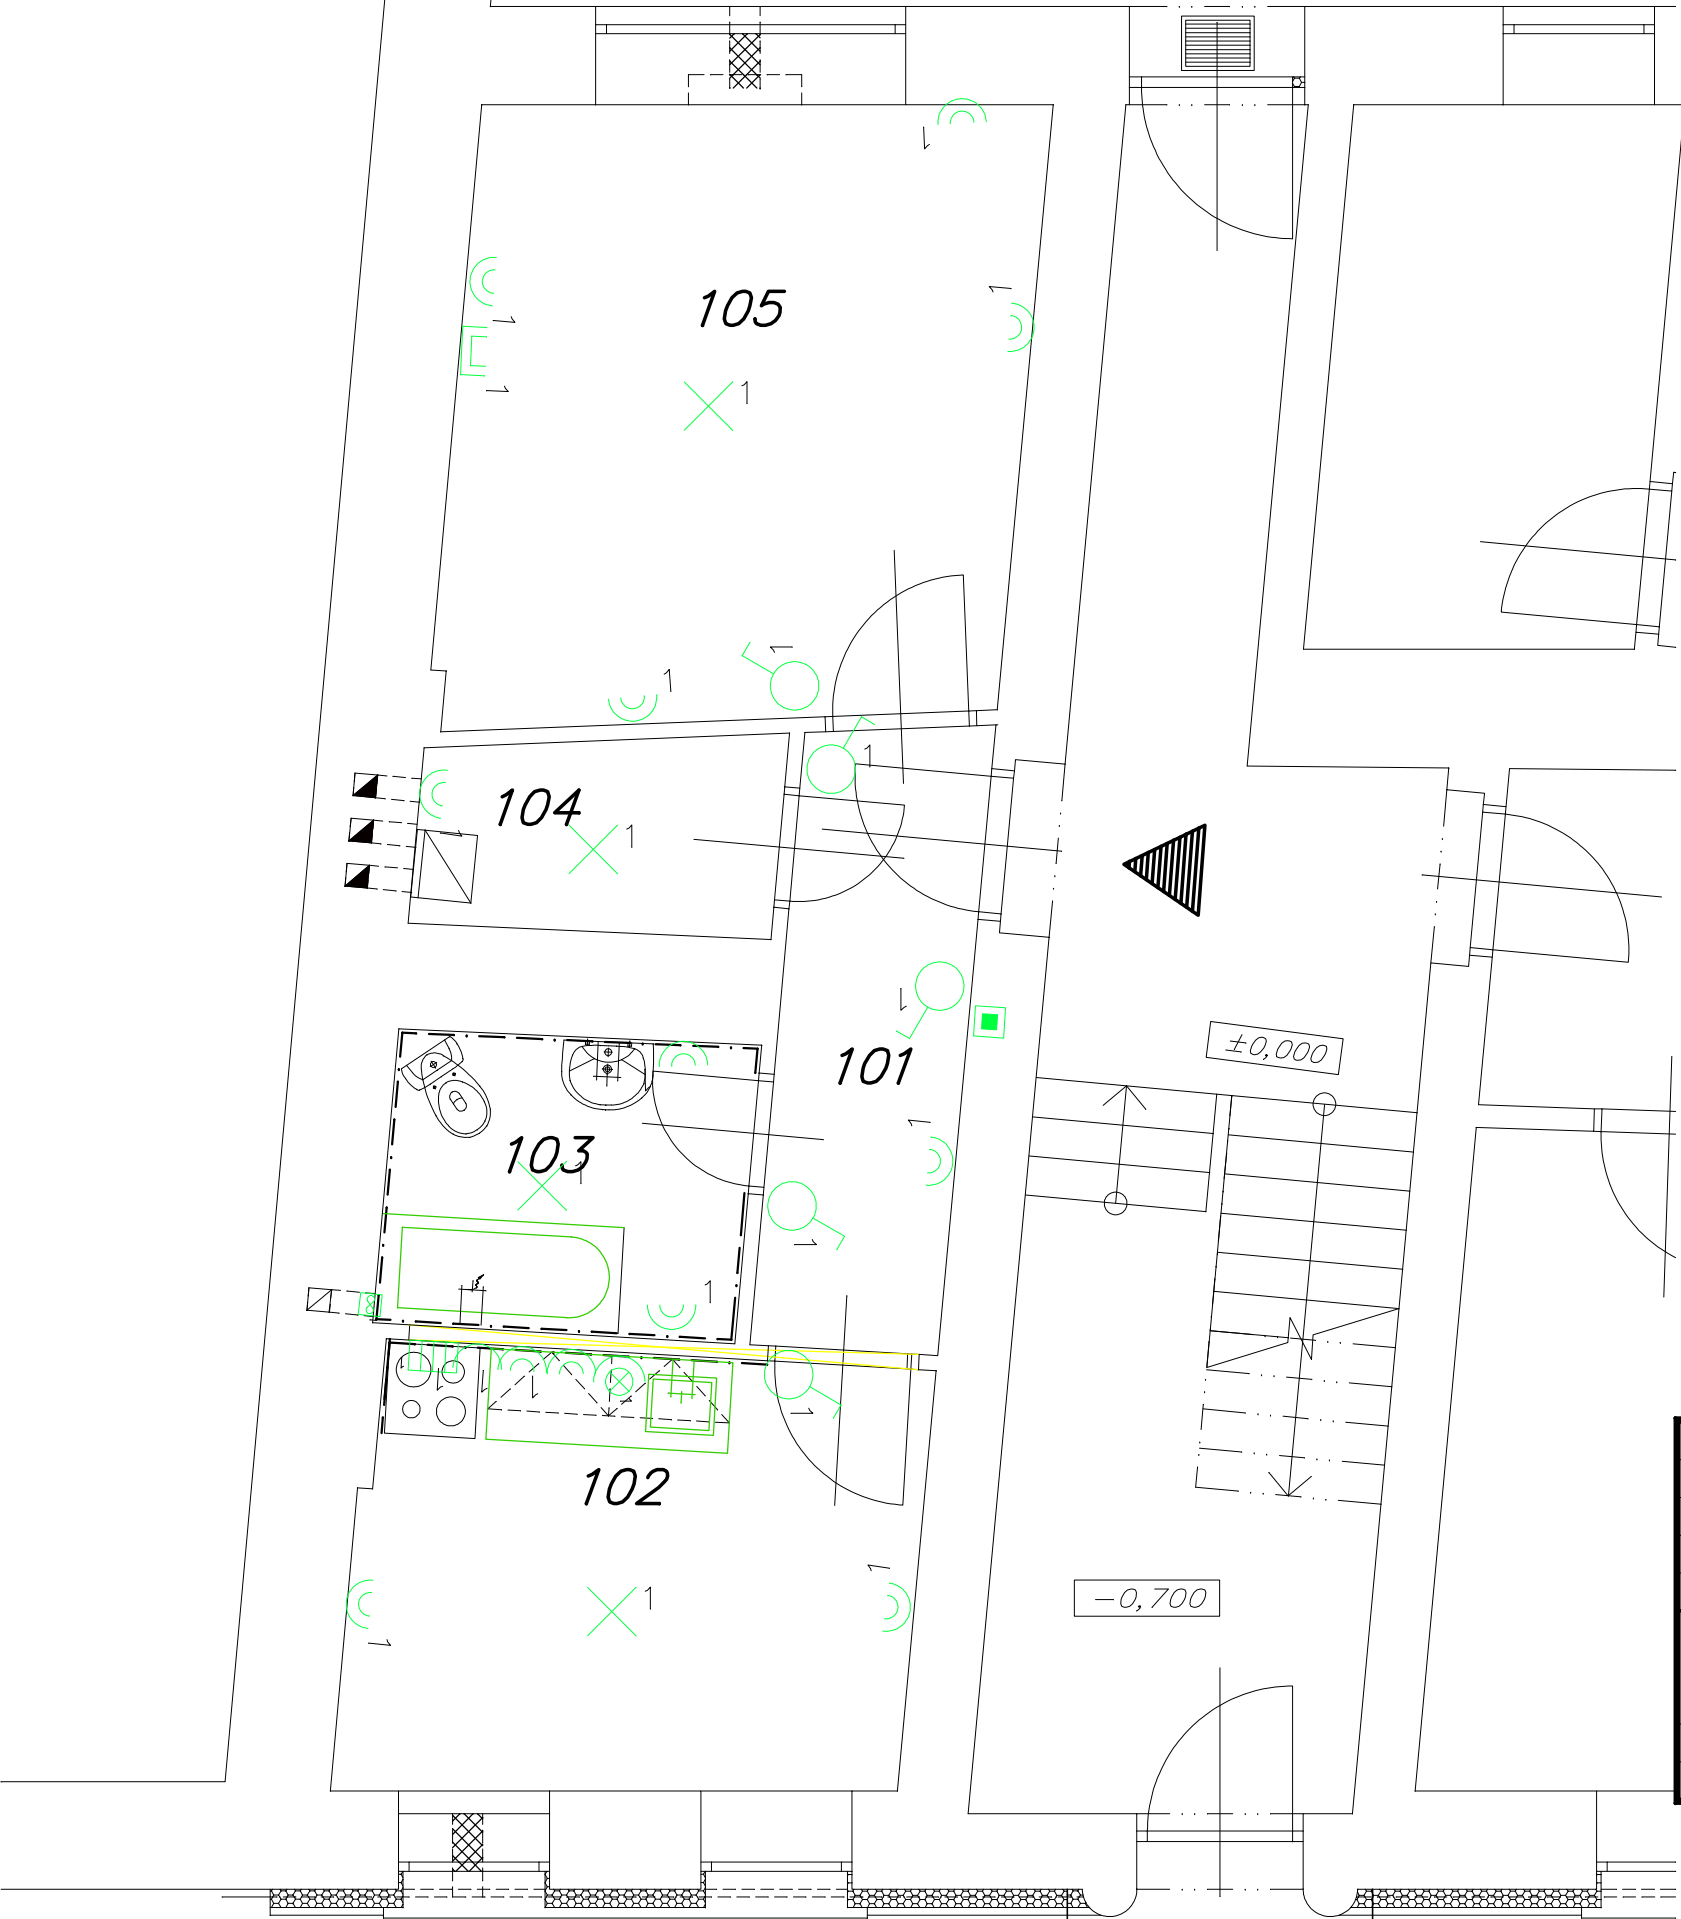

LEGENDA MÍSTNOSTÍ

Čís.	ÚČEL MÍSTNOSTI	PLOCHA m2
101	CHODBA	5.15
102	OBYTNÁ MÍSTNOST, KUCHYŇE	10.80
103	KOUPELNA, WC	4.72
104	KOMORA	3.04
105	OBYTNÁ MÍSTNOST	15.34

LEGENDA ELEKTRO

- ✕¹ SVÍTIDLO STROPNÍ
- ⌋¹ ZÁSUVKA JEDNONÁSOBNÁ 250V/16A
- ⌋¹ ZÁSUVKA DVOJITÁ 250V/16A
- ¹ SPÍNAČ
- ⌋¹ ZÁSUVKA TV
- ∞¹ AXIÁLNÍ VENTILÁTOR, VÝKON MIN.175 M3/HOD
- ▢¹ DIGESTOŘ KUCHYŇSKÁ S FILTREM

Zodp. projektant:	JIŘÍ FRANC		
Projektant:	ING.MARTINA ŠVECOVÁ		
Vypracoval:	ING.MARTINA ŠVECOVÁ		
Místo stavby:	KRNOV	Datum:	07/2015
Stavebník:	MĚSTO KRNOV, HLAVNÍ 1, KRNOV		
• REKONSTRUKCE BYTŮ Č.1 A 3 • U POŽÁRNÍKŮ 22/51, KRNOV			Stupeň projektu:
			Měřítko:
			Formát:
Obsah:	SCHÉMA ELEKTROINSTALACE- BYT.Č.1	Paré:	Výkres číslo:
Díl:	D.1- DOKUMENTACE STAVEBNÍHO OBJEKTU		05