

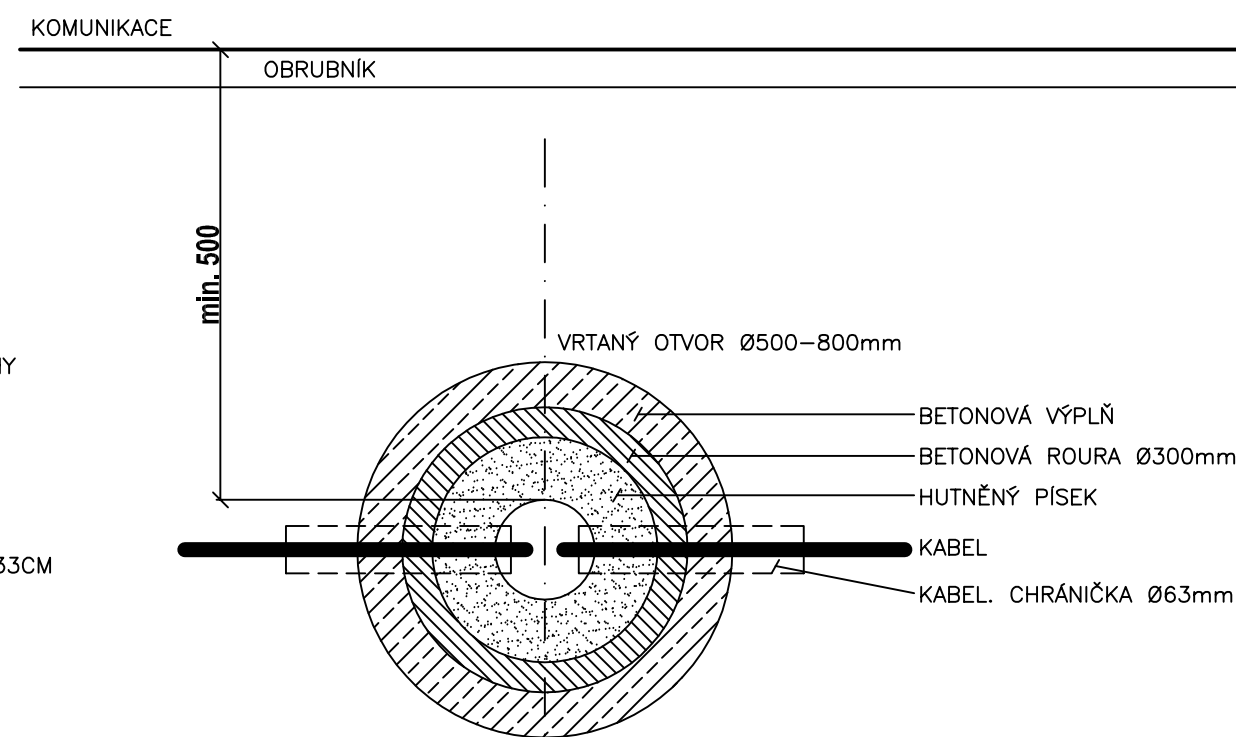
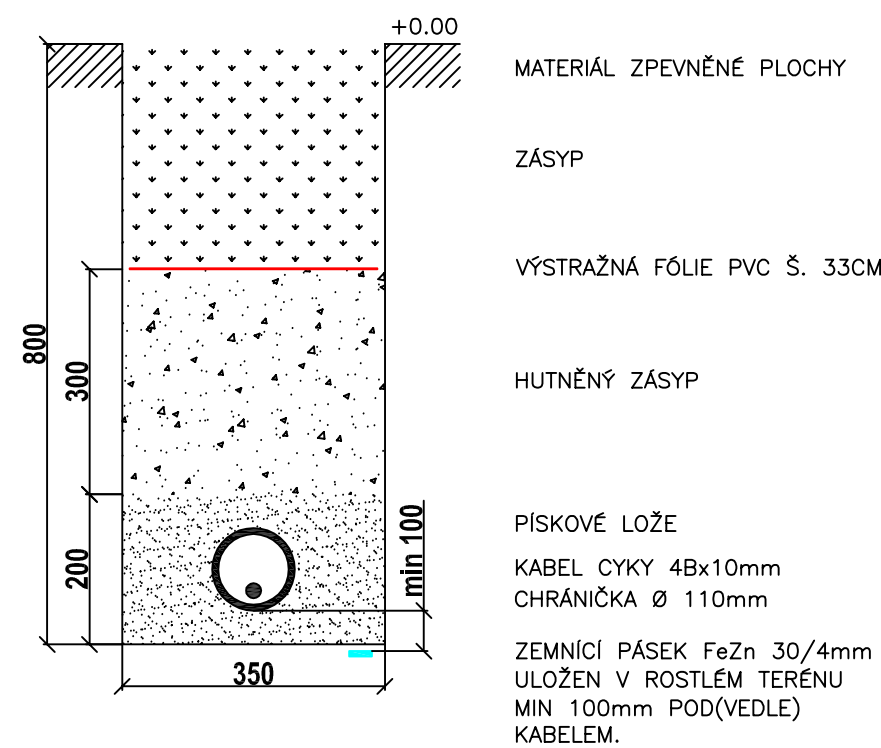
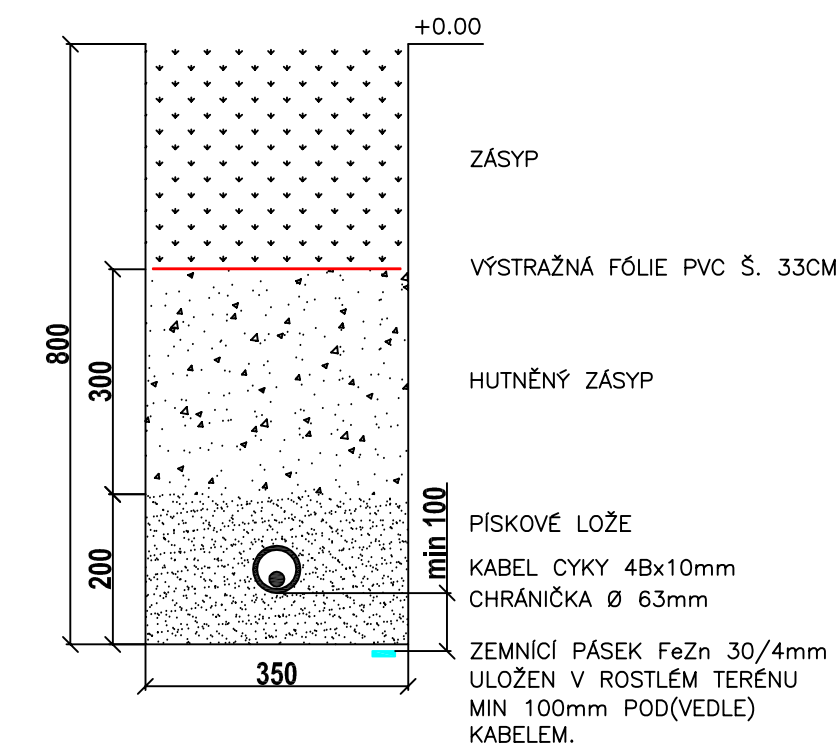
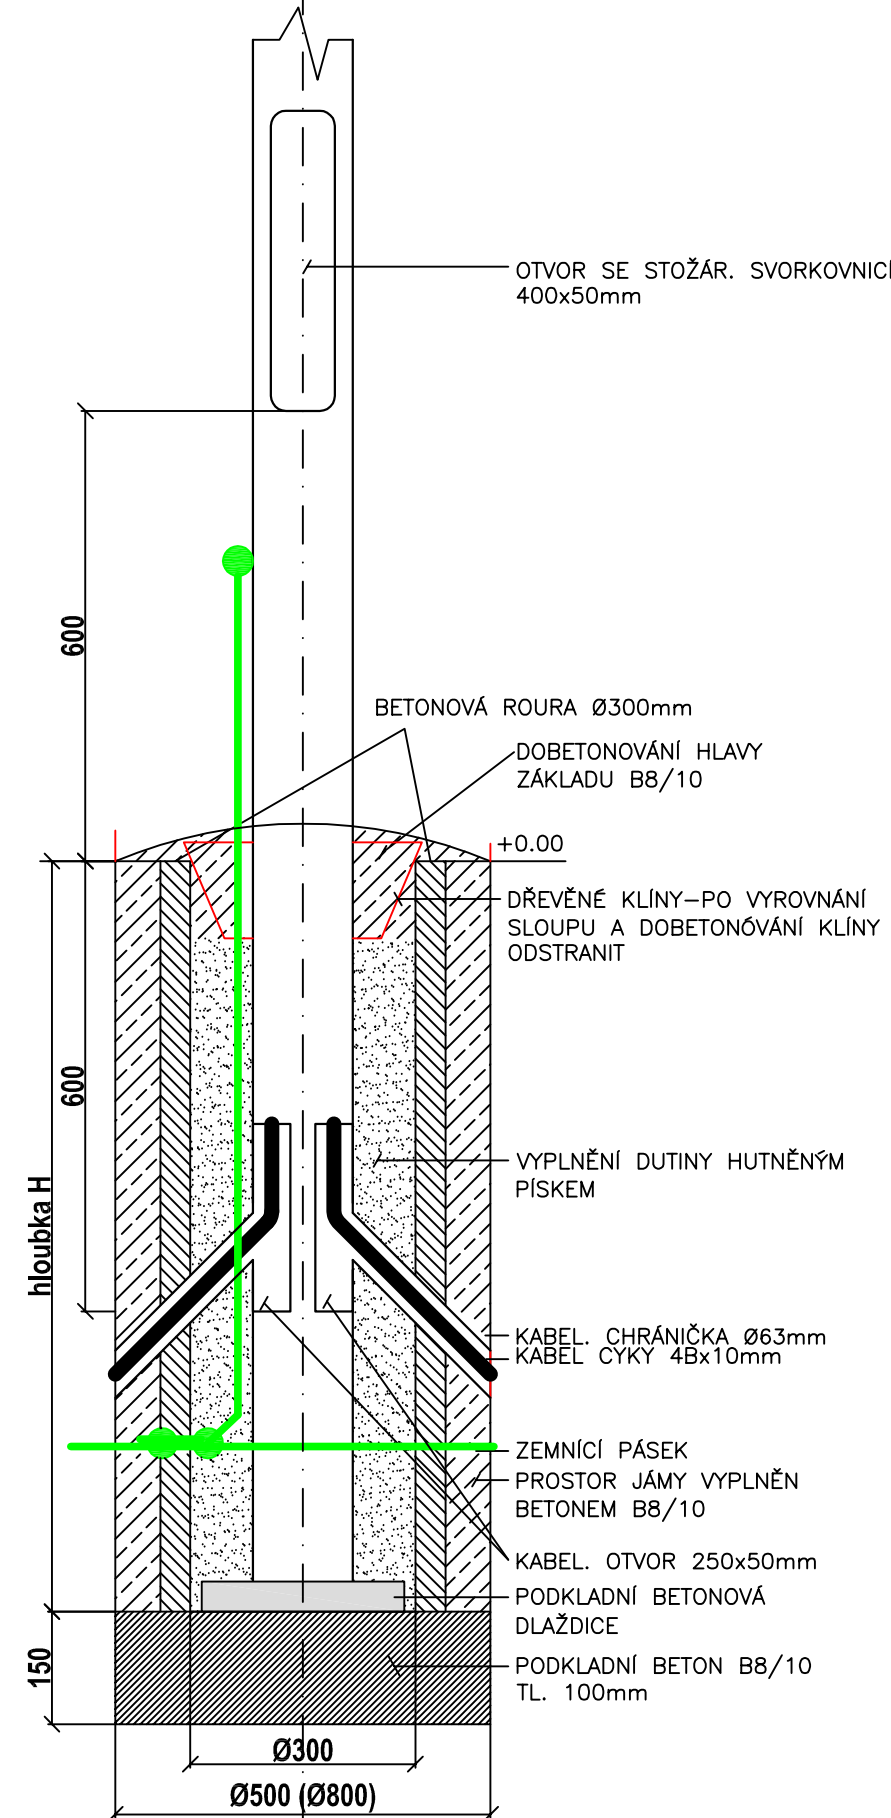


ULOŽENÍ KABELU POD ZPEVNĚNOU PLOCHOU

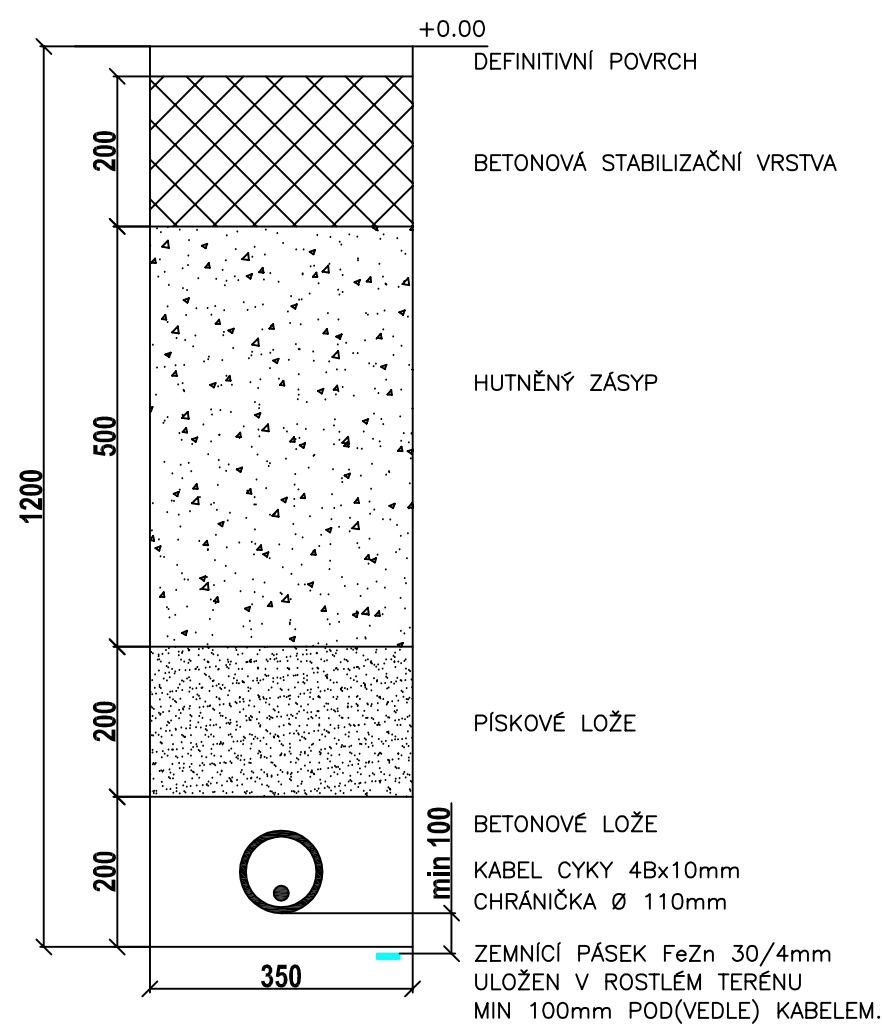

OCELOVÝ BEZPĚTICOVÝ STOŽÁR

ULOŽENÍ KABELU POD VOZOVKOU

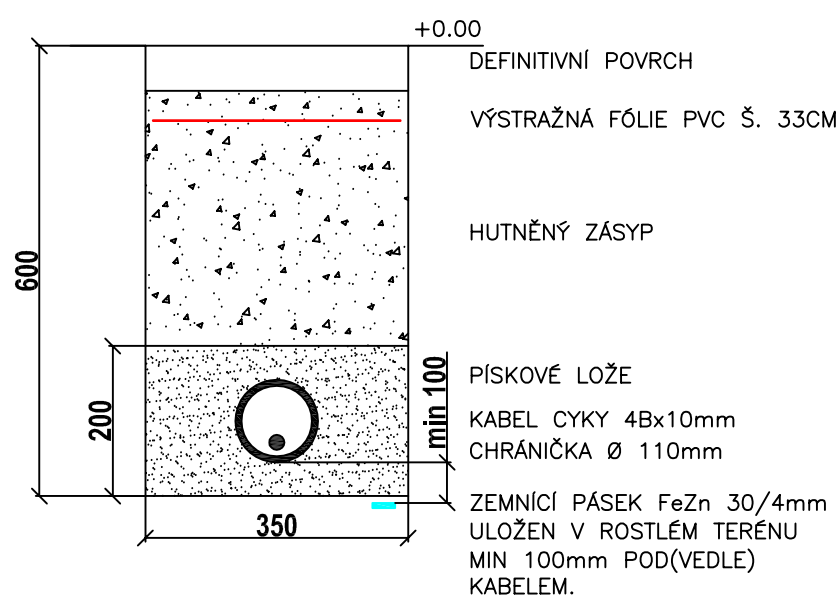


TABULKA ZÁKLADŮ PRO RŮZNÉ VÝŠKY STOŽÁRŮ

VÝŠKA STÓŽÁRU NAD TERÉNEM	PARAMETRY Hloubka H	ZÁKLADU PRŮMĚR	HLoubKA ZAPUŠTĚNÍ STÓŽÁRY	POUŽITO PRO STÓŽÁRY
3 000	1 000	500	600	
3 500	1 000	500	600	
4 000	1 000	500	600	
5 000	1 000	500	800	
6 000	1 000	800	800	
7 000	1 000	800	1 000	
8 000	1 000	800	1 000	
9 000	1 500	800	1 200	
10 000	1 500	800	1 500	
11 000	1 500	800	1 500	
12 000	1 500	800	1 500	

POZNÁMKA

VŠECHNY PRÁCE MUSÍ BÝT PROVÁDĚNY PŘI PRŮBĚŽNÉ KONZULTACI S MAJITELEM
DOKUMENTACE SKUTEČNÉHO PROVEDENÍ BUDOU SOUČÁSTÍ DODÁVKY VYBRANÉHO ZHOTOVITELE STAVBY

REVIZE	POPIS ZMĚNY	VYPRACOVAL	DATUM	PODPIS

GENERÁLNÍ PROJEKTANT: GENERAL DESIGNER:  EL4ING s.r.o.		INVESTOR: CLIENT: MĚSTO KRNOV Hlavní náměstí 1 794 01 Krnov		AUTORIZACE AUTHORIZED BY:	
		OBJEDNATEL: PROJECT MANAGER: MĚSTO KRNOV Hlavní náměstí 1 794 01 Krnov		ČÍSLO PŘED DOCUMENT SET NUMBER:	
NÁZEV AKCE: TITLE:		REKONSTRUKCE VEŘEJNÉHO OSVĚTLENÍ - NÁMĚSTÍ MINORIT V KRNOVĚ		PROJEKTANT ČÁSTI: SECTION DESIGNER:	
				Ing. Petr Jurák	
				VYPRACOVAL: ELABORED BY:	
				Ing. Petr Jurák	
				ZODPOVĚDNÝ PROJEKTANT: CHIEF PROJECT MANAGER:	
				Ing. Karel Kadlec	
STAVEBNÍ OBJEKT: BUILDING PART:		D.1 - DOKUMENTACE INŽENÝRSKÝCH OBJEKTŮ		ZAKÁZKA Č.: CONTRACT NO.:	
				15P21	
ČÁST PART:		D.1.1 - VEŘEJNÉ OSVĚTLENÍ ELEKTROROZVODY VNĚJŠÍ SILNOPROUDĚ		DATUM: DATE:	
				06/2015	
				MĚŘITKO: SCALE:	
				_	
OBSAH: CONTENT:		DETAILY ZEMNÍCH PRACÍ		STUPEŇ PD: PROJECT STATUS:	
				DŮR	
				ČÍSLO VÝKRESU: DRAWING NUMBER:	
				D.1.14	
				REVISION REVISION:	
				000	