



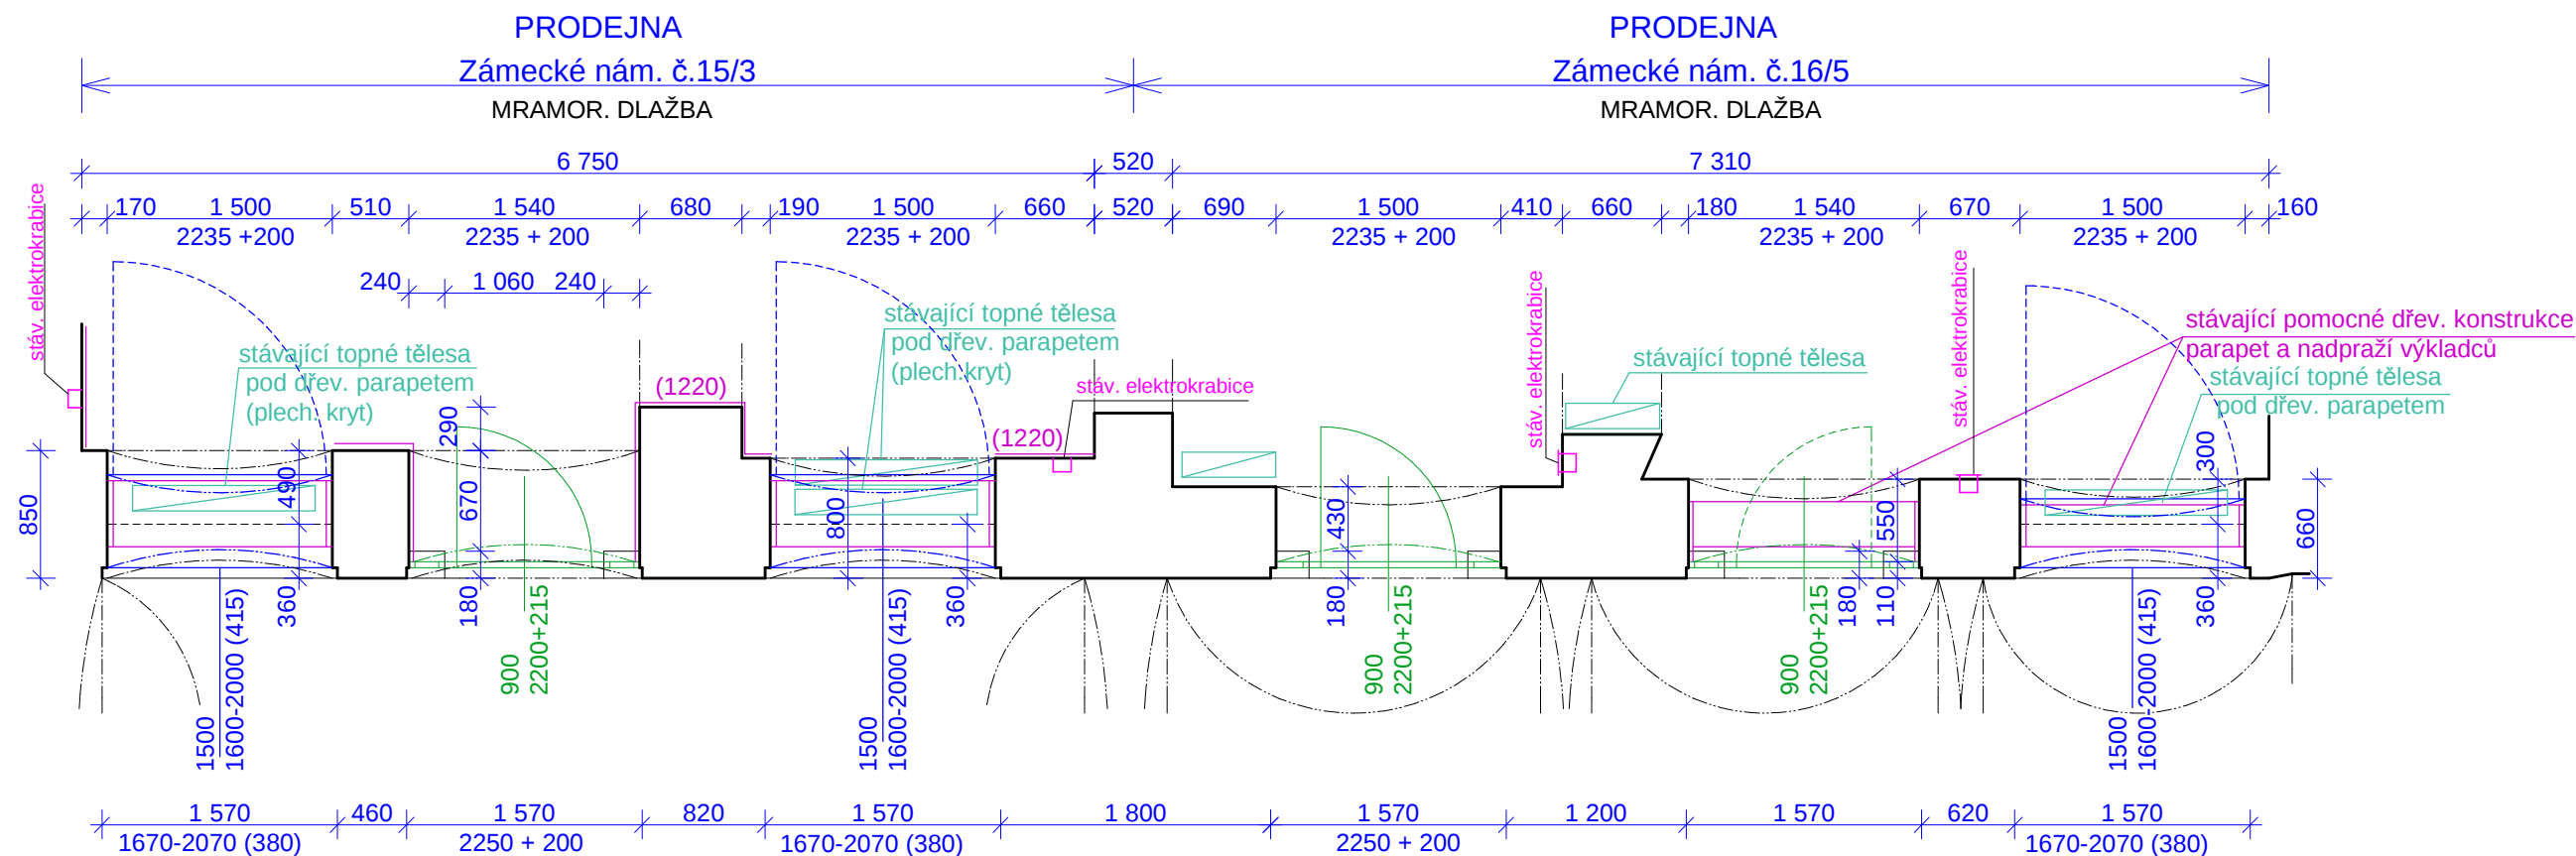

Poznámka :

- stávající atypické kovové kce výkladců a dveří
- jednoduché zasklení
 - hliníkové zasklívací lišty
 - vnější výkladce pevné, atyp. oblouk. tvary (viz pohled)
 - vnitřní výkladce otevíravé, uzamykatelné
 - u výkladců ustupující parapety, kde jsou umístěny topná tělesa zakryta perforovaným plechem
- výkladce jsou doplněny pomocnými dřevěnými konstrukcemi, které tvoří rovný parapet a nadpraží s osvětlením,
- ostění a část zdiva je obloženo dřevotřískovými deskami
 - vstupní dveře 900/2200mm, pevný nadsvětlík 900/215
 - + boční prosklená atyp. kce s vyzděným parapetem tl.180mm, v.460 až580mm
- přístup je bezbariérový

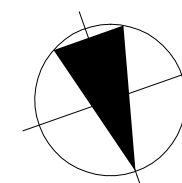

PROJEKTANT	Ing. Jana Fišarová	Ing. Jana Fišarová Albrechtická 194 794 01 Krnov IČO : 451 743 77
INVESTOR	Město Krnov, Hlavní náměstí 1, 794 01 Krnov, IČ 00296139	
NÁZEV:		DATUM:
Prodejny Zámecké nám.15/3 a 16/5, Krnov		10/2015
- oprava výkladců a dveří		MĚŘITKO:
		1: 50
OBSAH:		ČÍSLO VÝKRESU:
Půdorys 1.NP - částečný - stávající stav		02