


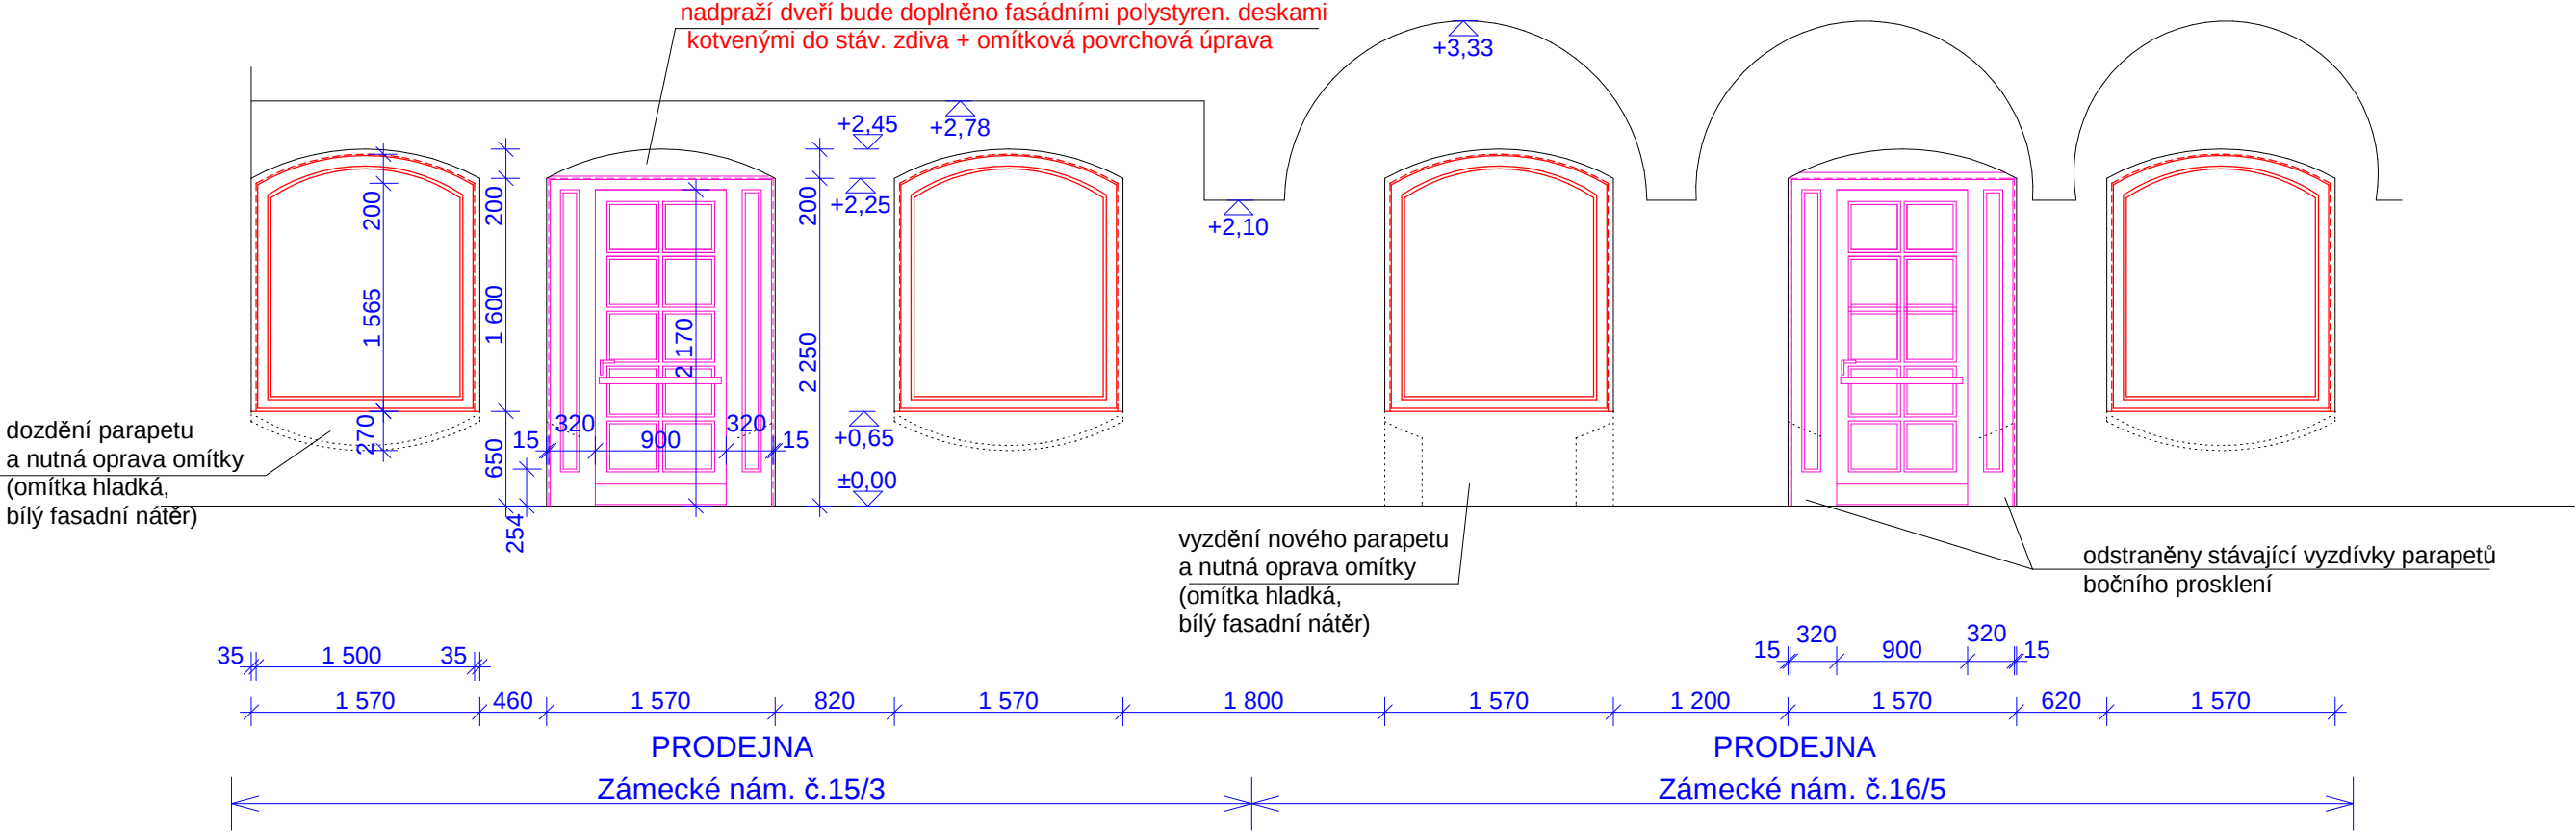

LEGENDA:

- nová dřevěná konstrukce výkladce - 1500/1565+200mm - 4ks
- dřevo masív dub s ochranným lazur. nátěrem
- s odsouhlasenou profilací se zástupcem památkové péče
- pevné izolač. zasklení (6-16-6mm) max. Ug=1,0 W/Km2
- výsledná hodnota souč.prostupu tepla pro celé okno max. Uw=1,2W/m2K
- bez členění, teplý distanční rámeček
- po obvodě zasklení drážka pro odvětrání chladné zóny kolem skla,
- zasklení utěsněno silikon. tmelem,
- zasklívací lišta profilovaná dle odsouhlasení, připevněna skrytými sponami
- výkladec bude osazen do upraveného otvoru - parapet dozděn do v. 650mm (dle úrovně soused. objektu), nutná oprava omítky parapetu, ostění a nadpraží (hladká omítka bílá), osazení bude kryto lemovací dřev. lištou
- vněj. parapet v omítce, vnitřní parapet - deska DTD s povrchovou úpravou (lamino bílé) a parapet. nosem, kotvit na pomocné konzoly, osadit větrací mřížky nad radiátory
- stávající kovové výkladce budou obezřetně vybourány tak, aby bylo zachováno původní obloukové nadpraží

- nová dřevěná konstrukce vstupu 1540/2250mm - 2ks
- dřevo masív dub s ochranným lazur. nátěrem
- s odsouhlasenou profilací se zástupcem památkové péče
- boční strany prosklené pevné, bez členění
- dveře 900/2170 mm jednokřídl. otevírané dovnitř prodejny
- izolač. zasklední (4-16-4mm) s vyznačeným členěním max. Ug=1,0 W/Km2
- výsledná hodnota souč.prostupu tepla pro celou konstrukci max. Ud=1,5W/m2K
- teplý distanční rámeček, zasklení utěsněno silikon. tmelem,
- zasklívací lišty profilované dle odsouhlasení, připevněny skrytými sponami
- samozavírač, stavěč dveří, bezpečnostní zámek, dvojité těsnění, vč. těsnění u prahu
- vodorovné madlo nerez,
- okop. měď. plech do v.150mm
- stávající kovové výkladce vstupu budou obezřetně vybourány tak, aby bylo zachováno stávající obloukové nadpraží,
- odstraní se stávající parapetní vyzdívky bočního prosklení
- po demontáži bude provedeno nutné začistění narušeného ostění a nadpraží
- vstupní dřevěná kce bude řádně kotvena v místě původních výkladců,
- nadpraží dveří bude doplněno fasádními polystyren. deskami kotvenými do stáv. zdiva,
- omítková povrchová úprava s bílým nátěrem
- osazení dřev. rámu konstrukce bude kryto lemovací lištou
- nutná oprava podlahy u prahu a doplnění soklíku

PROJEKTANT	Ing. Jana Fišarová	Ing. Jana Fišarová Albrechtická 194 794 01 Krnov IČO : 451 743 77	
INVESTOR	Město Krnov, Hlavní náměstí 1, 794 01 Krnov, IČ 00296139	DATUM:	10/2015
NÁZEV:		MĚŘITKO:	1: 50
OBSAH:		ČÍSLO VÝKRESU:	07
Prodejny Zámecké nám.15/3 a 16/5, Krnov - oprava výkladců a dveří			
Pohled čelní - částečný - návrh			