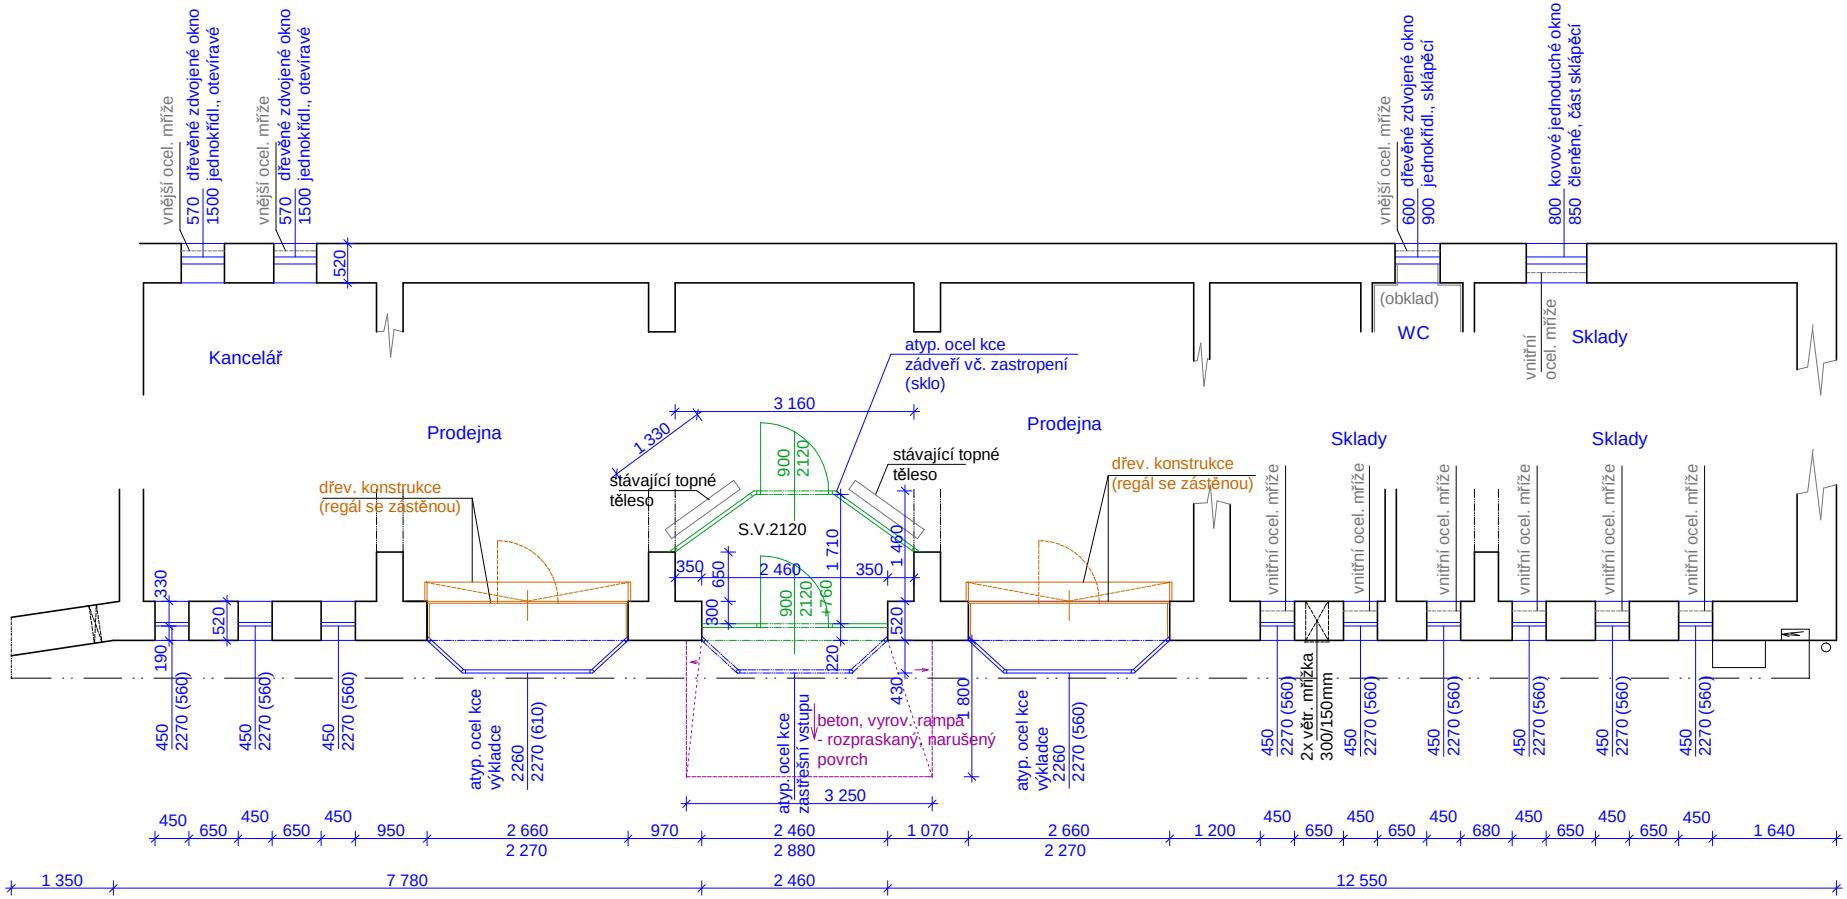

Legenda:

- ocelové atypické konstrukce výkladců s jednochuchým zasklením
  fix, osazeny mříže - viz vyznačení
  vnější parapety z pozink.plechu,
  vnitřní parapety omítka hladká, u WC bělnin. obklad
- větrací mřížky musí být zachovány (odvětrání místnosti s plyn. kotlem)
- nutná oprava vyrovnávací rampy před vstupem

PROJEKTANT	Ing. Jana Fišarová	Ing. Jana Fišarová Albrechtická 194 794 01 Krnov IČO : 451 743 77 DIČ : CZ6257121398
INVESTOR	Město Krnov, Hlavní náměstí 1, 794 01 Krnov, IČ 00296139	
NÁZEV:	Prodejna "ZOO-EXOTIC", Nám. Minoritů, Krnov - výměna výplní vč.vstupních dveří	DATUM: 10/2015 MĚŘÍTKO: 1: 100
OBSAH:	Půdorys 1.NP - částečný - stávající stav	ČÍSLO VÝKRESU: 02