


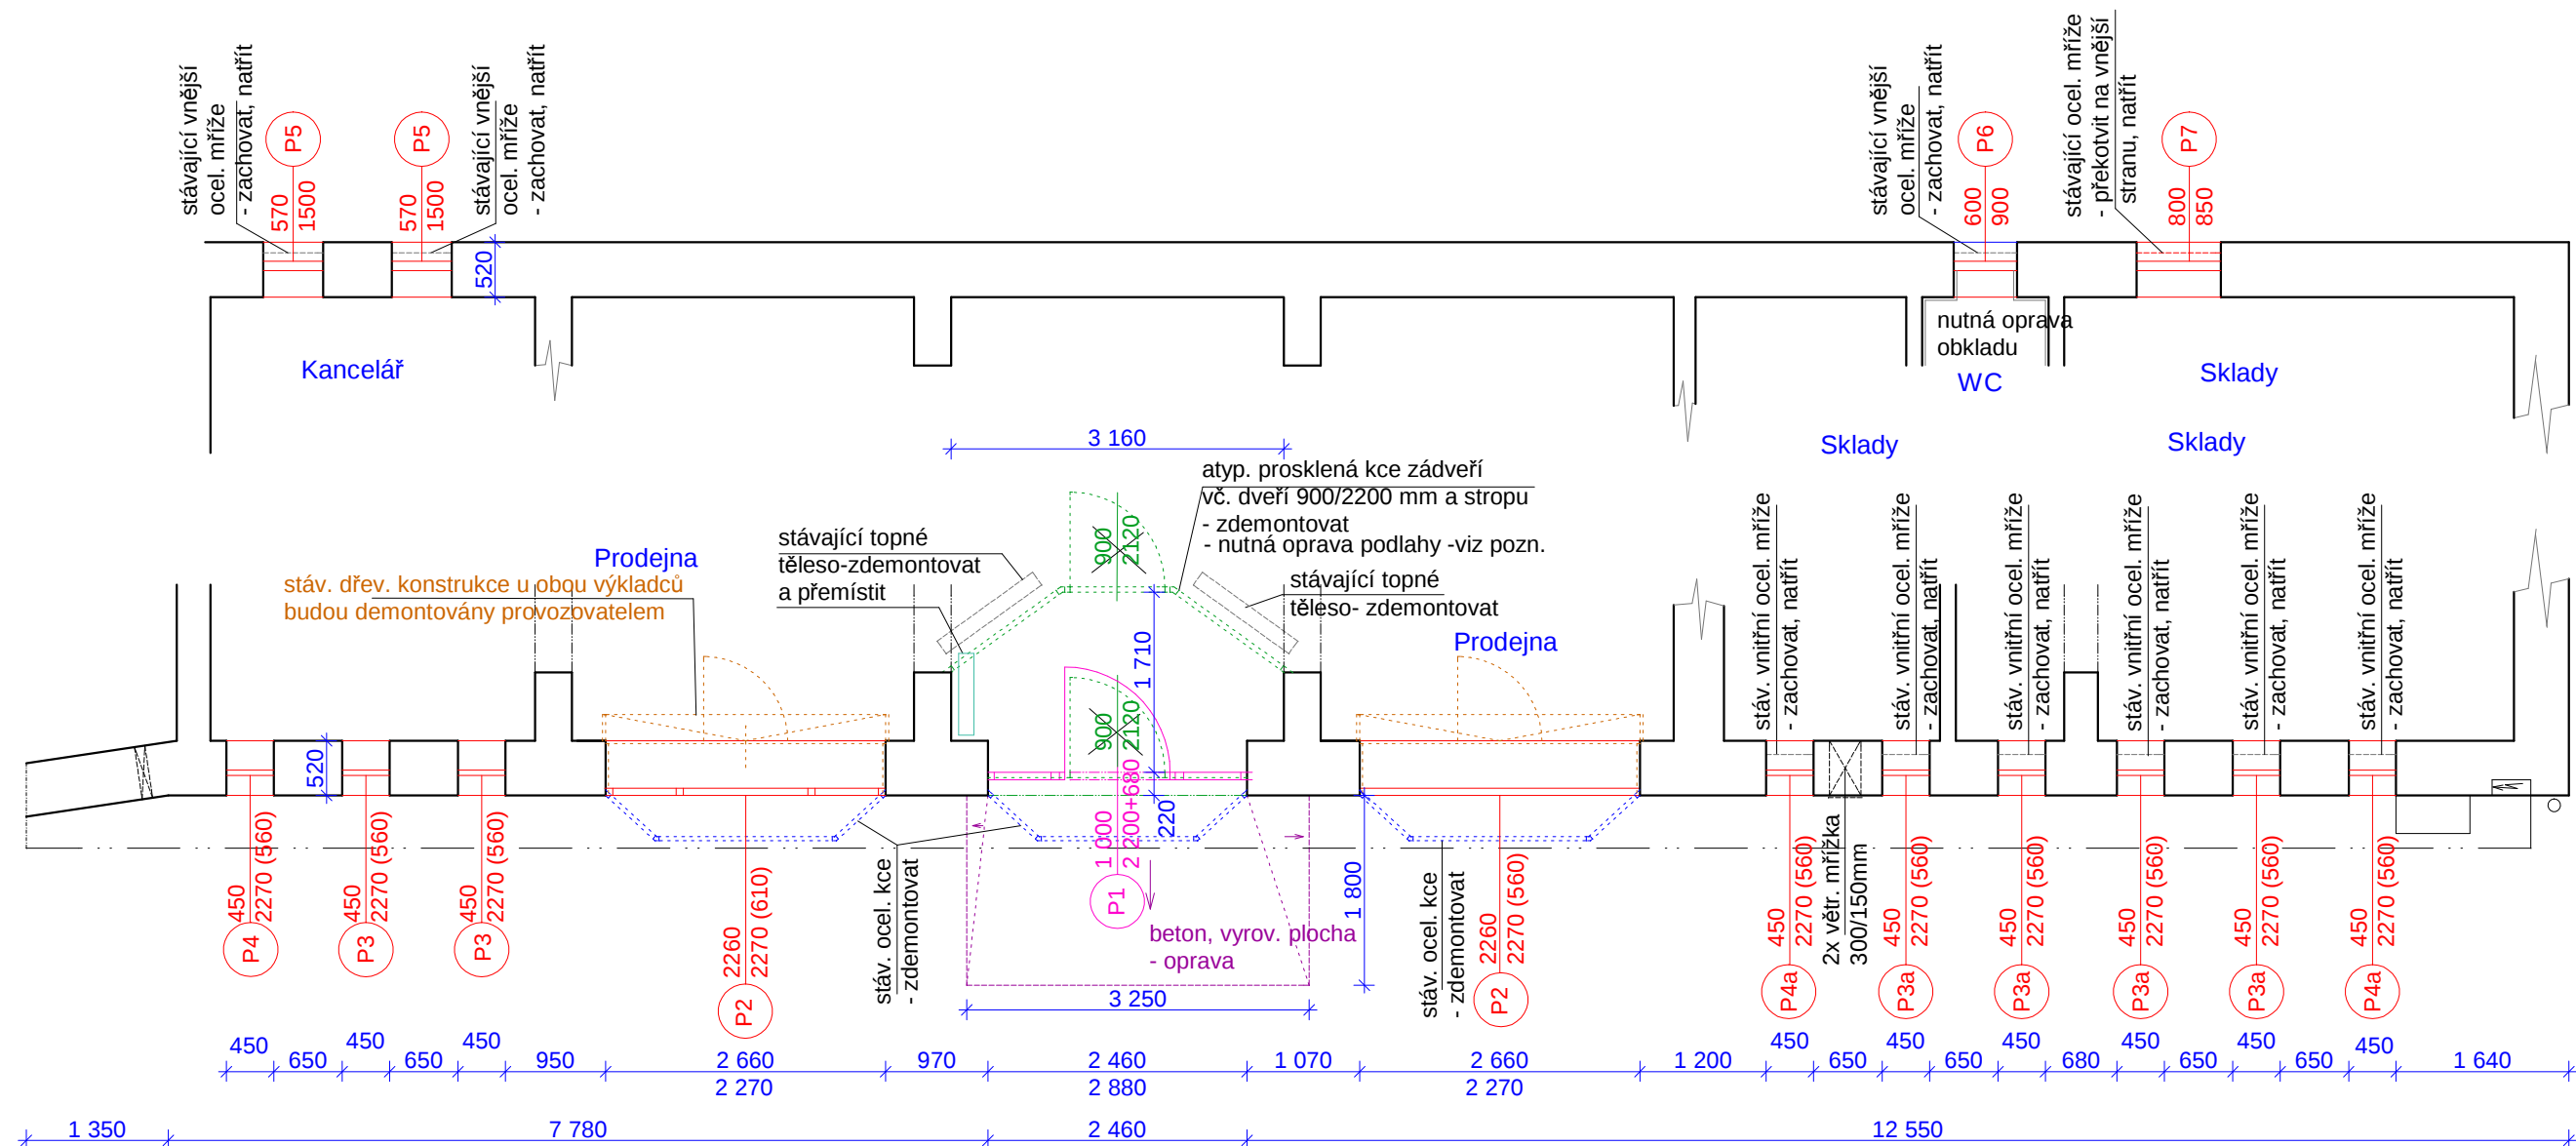


Legenda:
- podrobnější popis viz výpis výplní

- P1 - nová prosklená hliníkové konstrukce vstupu 2460/2880mm
vč. dveří 1000/2200mm s nadsvětlíkem, v horní části sklopné okna
- P2 - nová prosklená plastová konstrukce výkladce
2660/2270mm - pevné izolační zasklení (čiré sklo)
- P3 - nová prosklená plastová konstrukce výkladce
450/2270mm - pevné izolační zasklení (čiré sklo)
- P4 - nová prosklená plastová konstrukce výkladce
450/2270mm - pevné izolační zasklení+ sklápěcí okno (čiré sklo)

- stávající vnitřní mříže u výkladců budou zachovány, opatřeny novým nátěrem rovněž u zadních oken budou vnější mříže zachovány, natřeny, v zadním skladě musí být mříže překotveny z vnitřní na vnější stranu
- budou provedeny nové věšší patapety z hliníkového plechu v odstínu dle volby investora, vnitřní parapety z ker. dlažby
- nutná oprava ostění z vnitřní i vnější strany - omítka hladká štuková, vč. malby,
- oprava fasády není předmětem dokumentace
- před vstupem bude provedena nová beton. vyrovnávací plocha v původním rozsahu, vyspádovat, bude plynule navazovat na vnější plochu a opravenou podlahu provozovny - zajištěn bezbarierový vstup
- bude provedena nutná oprava podlahy v rozsahu původního zádveří (cca 6,3 m2)
 - odstranění PVC a vyrovnání podlahovou stěrkou
 - nová podlahová krytina bude dle domluvy zajištěna provozovatelem
- bude provedena nutná úprava vytápění - zdemontování stávajících topných těles a nové umístění u vstupu
- bude zachováno stávající osvětlení velkých výkladců, zajištěna pouze výměna světel
- před prováděním stavebních prací je nutná domluva s provozovatelem
- bude zajištěno vyklizení dotčených prostor a demontáže dřev. konstrukcí regálů

- P3a - nová prosklená plastová konstrukce výkladce
450/2270mm - pevné izolační zasklení s matným sklem
- P4a - nová prosklená plastová konstrukce výkladce
450/2270mm - pevné izolační zasklení+ sklápěcí okno (matné sklo)

- Stanovené parametry výplní budou dodrženy, případné změny konzultovat se stavebníkem a zástupci odboru památkové péče (dotčený objekt je součástí Ochranného pásma historického jádra města Krnova)
- Před výrobou výplní nutno zaměřit stavební otvor na stavbě, zajistit mezní odchylky výrobku a stavebního otvoru s rovným ostěním, osazení, těsnění a kotvení výplně bude v souladu s ČSN 74 6077.
- Tento výkres nenahrazuje dílenskou dokumentaci

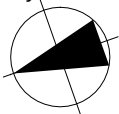

PROJEKTANT	Ing. Jana Fišarová	Ing. Jana Fišarová Albrechtická 194 794 01 Krnov IČO : 451 743 77 DIČ : CZ6257121398	
INVESTOR	Město Krnov, Hlavní náměstí 1, 794 01 Krnov, IČ 00296139		
NÁZEV: Prodejna "ZOO-EXOTIC", Nám. Minoritů, Krnov - výměna výplní vč.vstupních dveří		DATUM:	10/2015
		MĚŘITKO:	1: 70
OBSAH:	Půdorys 1.NP - částečný - návrh	ČÍSLO VÝKRESU:	04